

Comune di Torchiara
Prov. di Brindisi

Legge 30 dicembre 1960 n. 1676

Progetto n. 8

Casa di abitazione di n. 3 vani


Proprietario: Nuzzaci Vincenzo

Disegni: Red. d. 100



IL PROGETTISTA
(Geom. Angelo Pini)

IL DIRETTORE DEI LAVORI
(Geom. Angelo Pini)

Firmato: Ubaldo Vallarino, Rinaldo Angelo, Tente, Mantarulli
Autenti, Tente, Dv. Vincenzo Palina, funzionario rogante

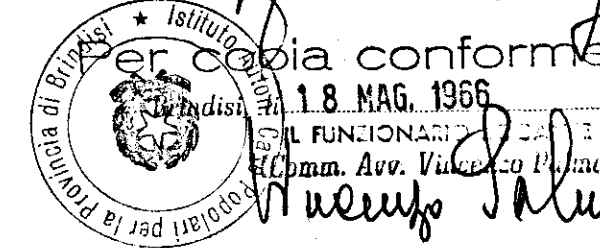


Pianta Fondazione

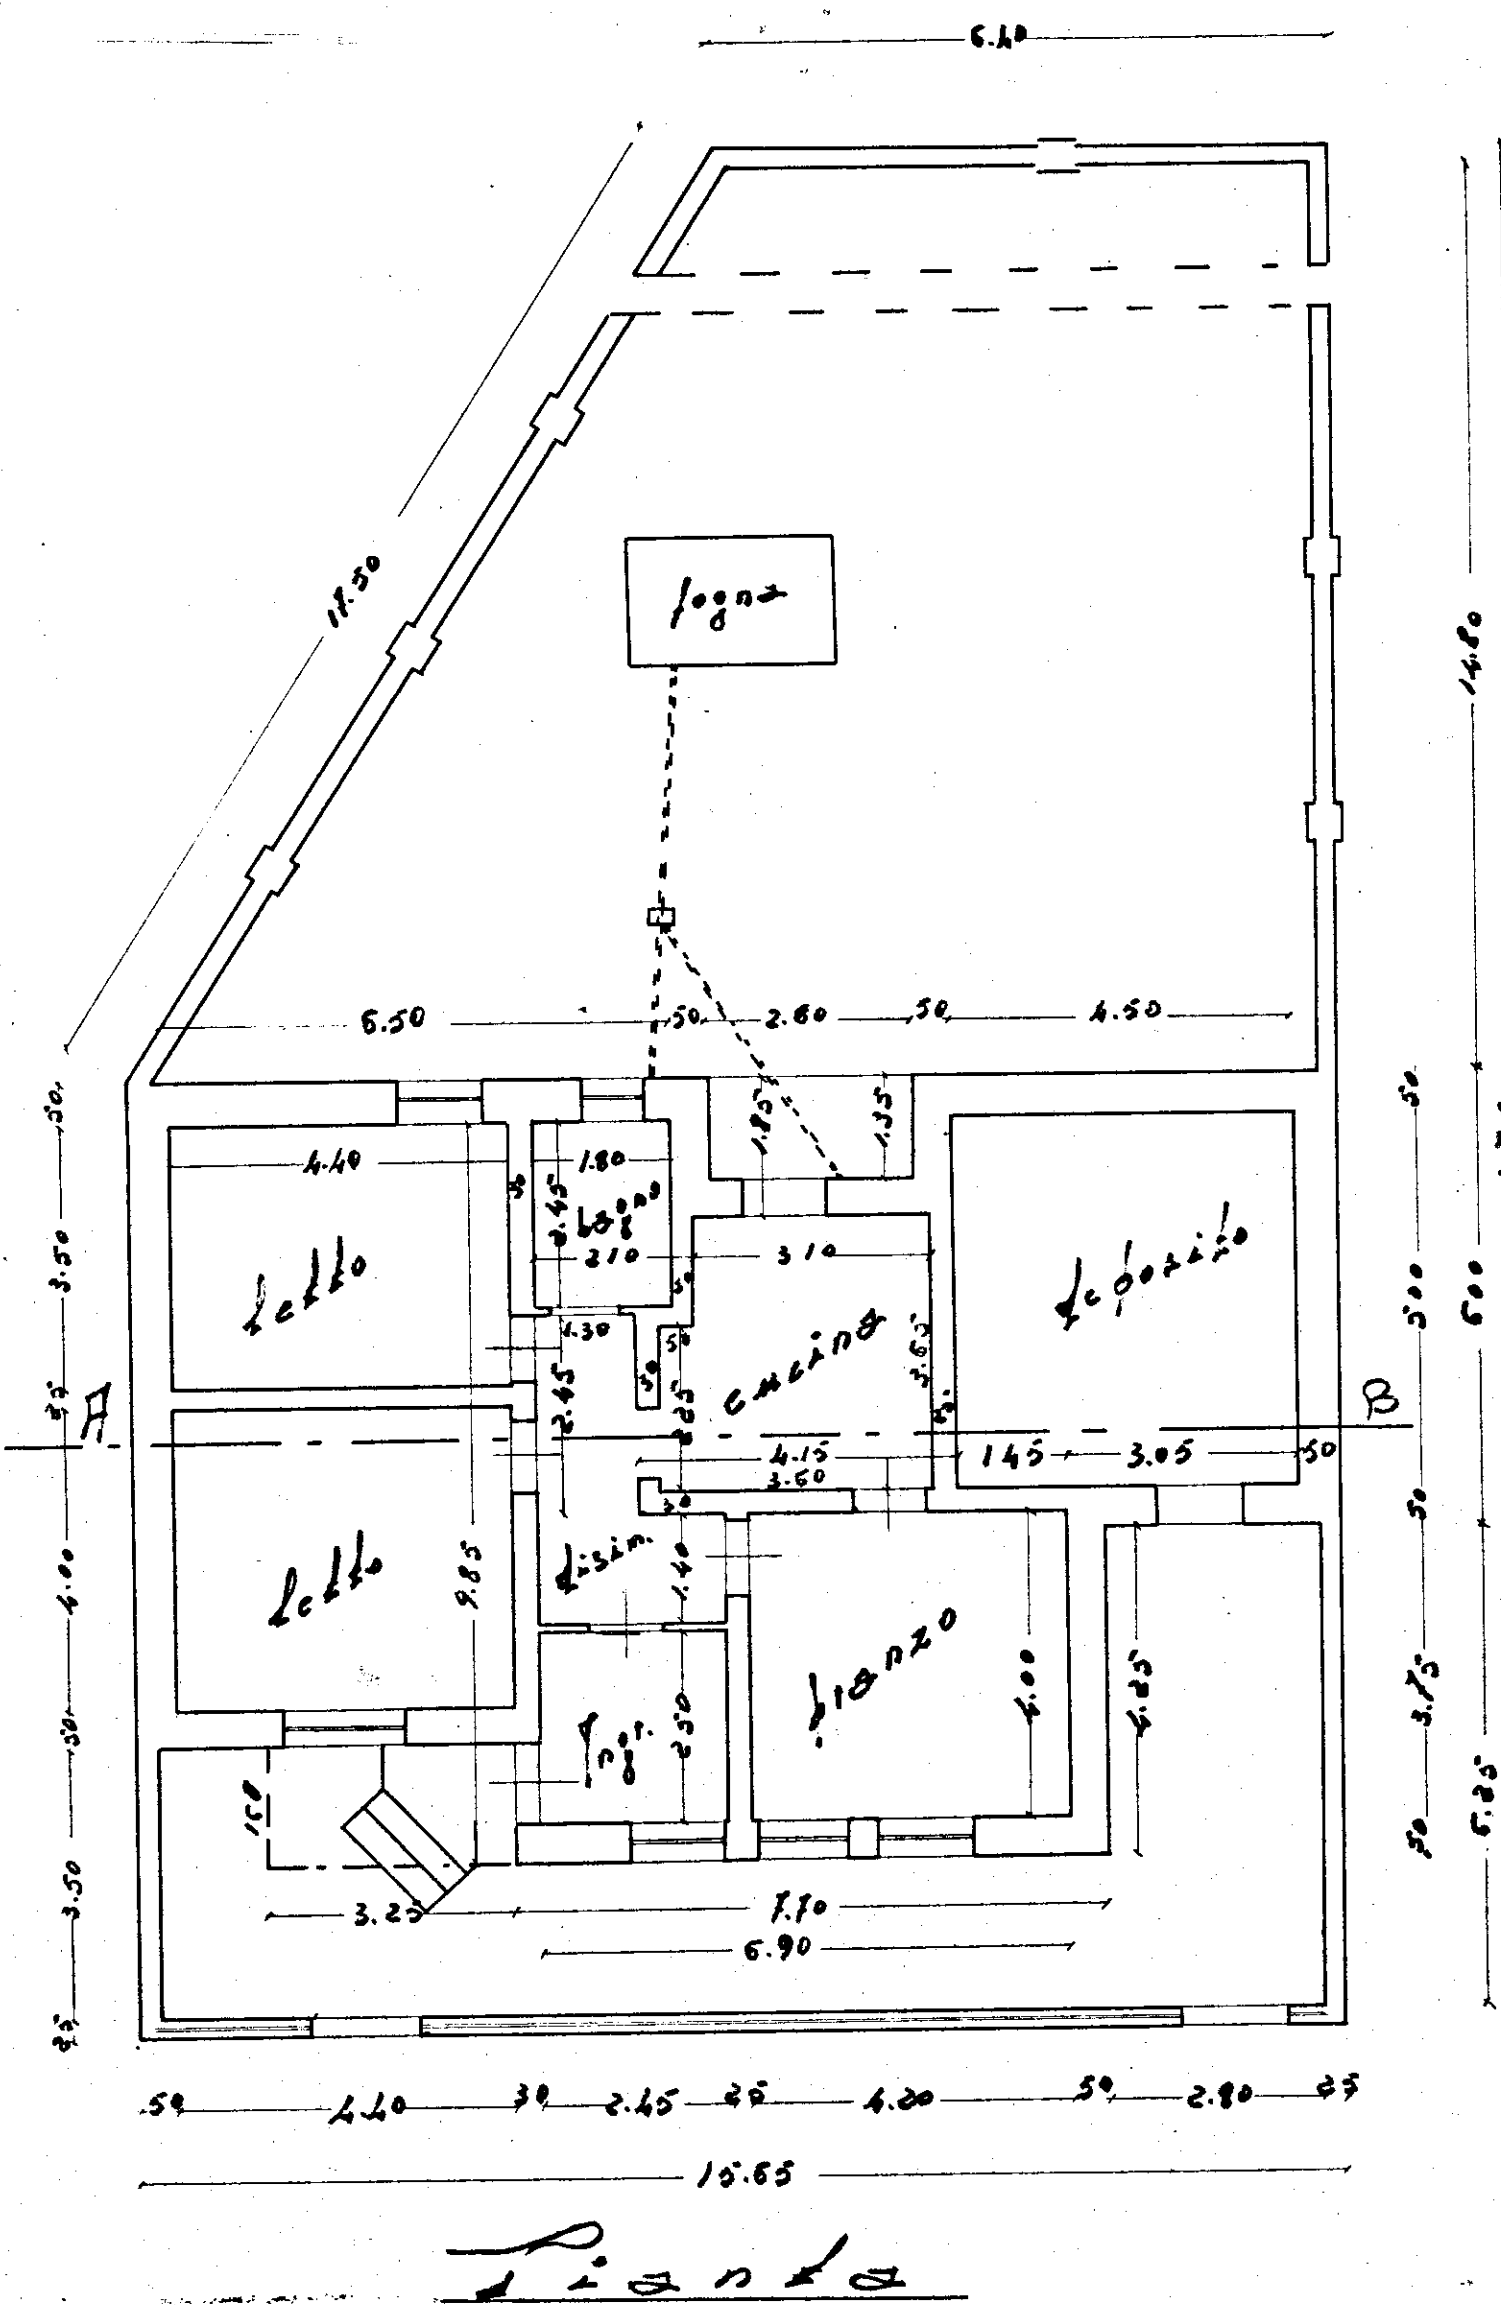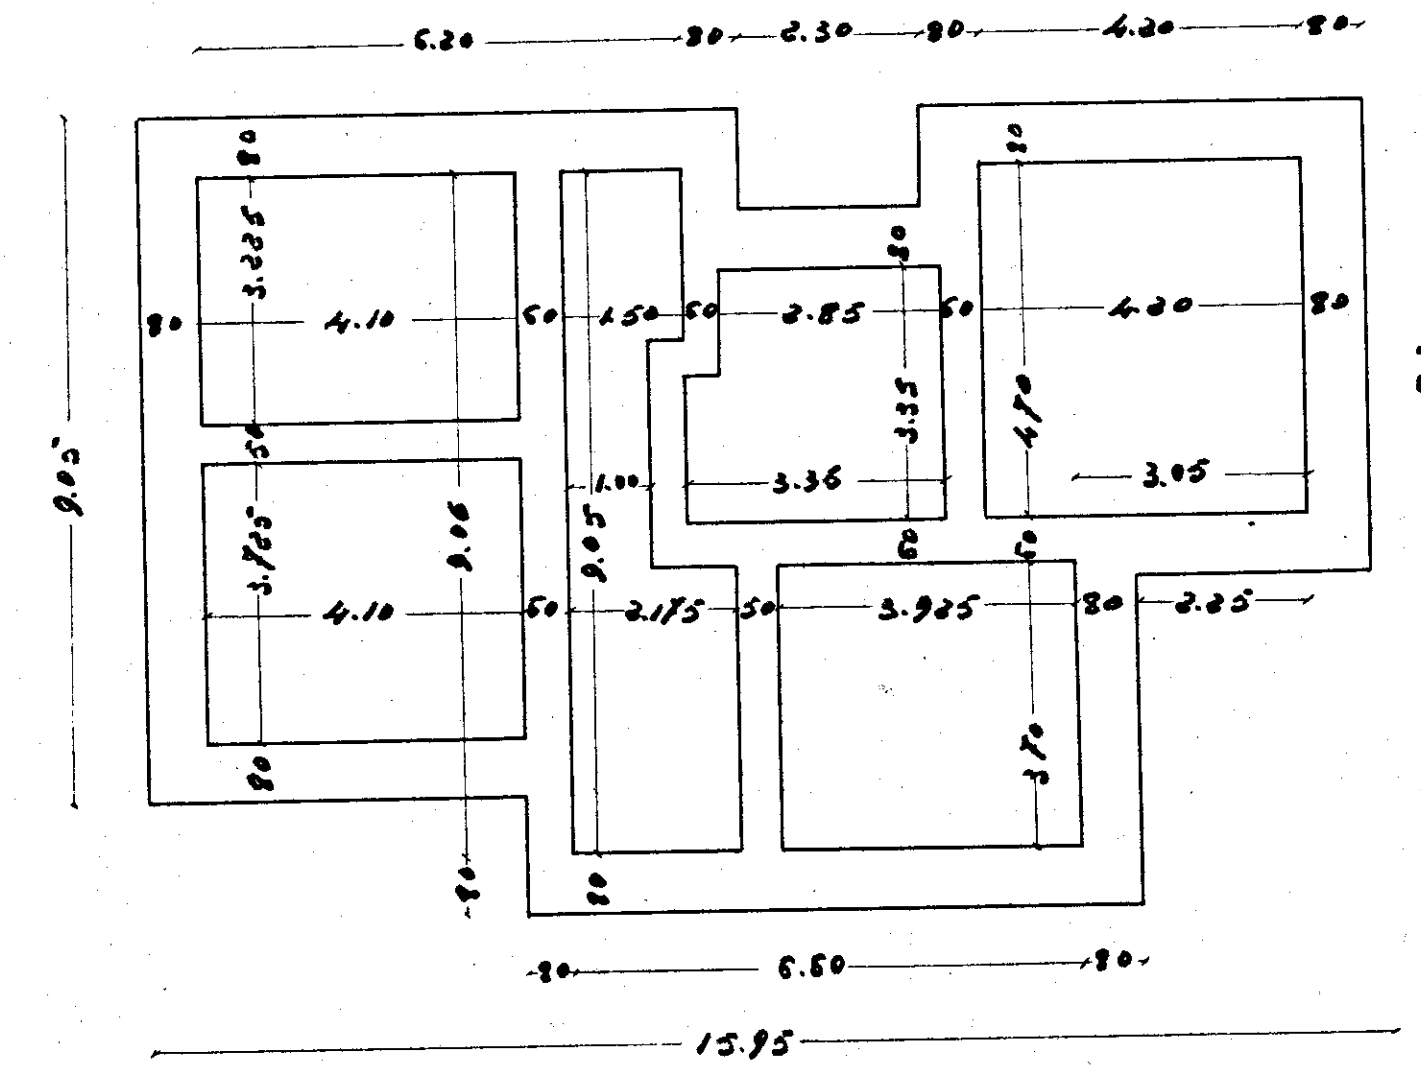

Pianta

Sezione F.B

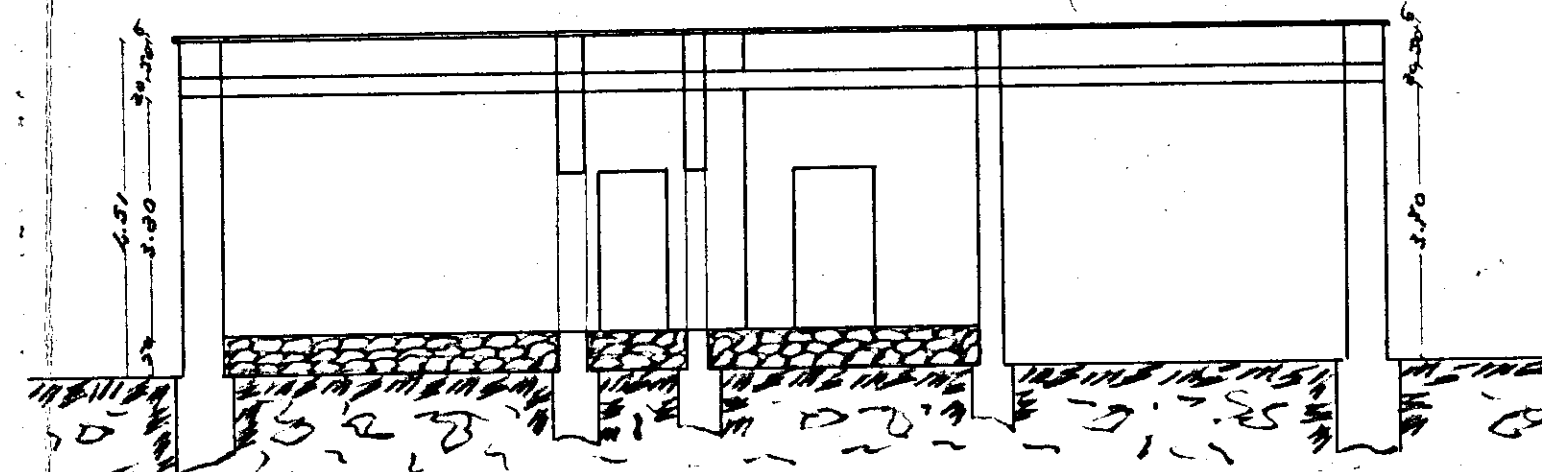

Prospetto

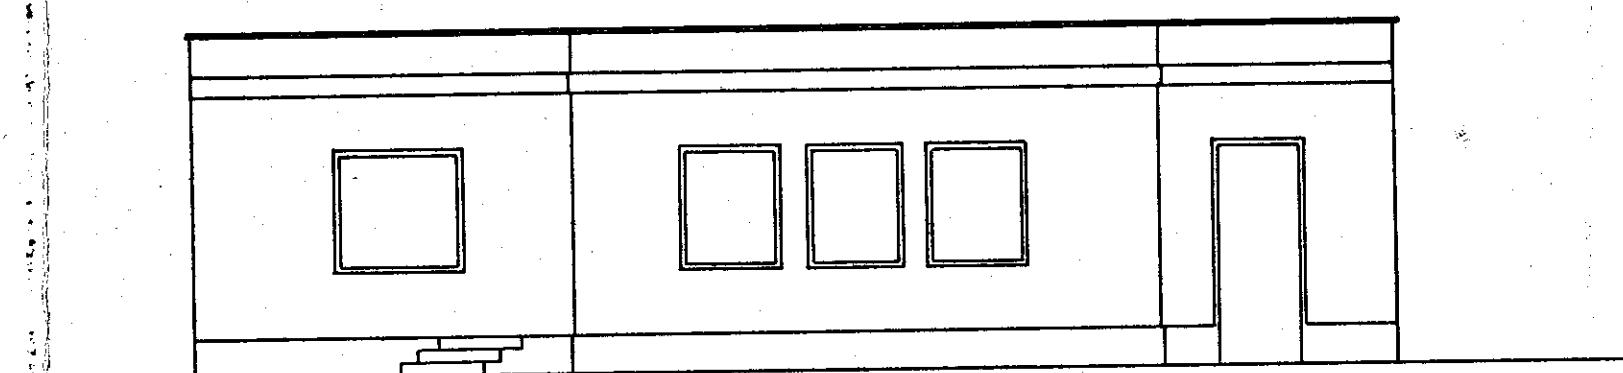


Tabella delle superfici utili
destinate all'abitazione

1 Camera e 2 letti	4.40 x 4.00 =	mq. 17.60
2 " " 1 letto	4.40 x 3.50 =	" 15.40
3 pranzo ..	4.20 x 4.00 =	" 16.80
4 ingresso	2.10 x 2.50 =	" 5.25 access.
5 Cucina	(3.10 x 3.65) + (2.25 x 0.50) =	" 12.43 "
6 Bagno	1.80 x 2.45 =	" 4.41 "
7 disimp.	(2.45 x 1.30) + (2.45 x 1.40) =	" 6.61

Superficie utile compl. mq. 79.38
" ammissibile " 80.00

8 Locale deposito attrezzi agric. 3.00 x 4.50 = mq. 20.50