
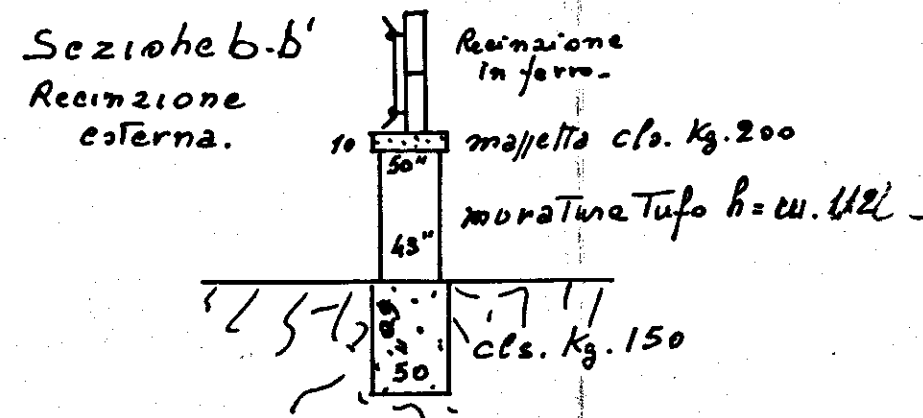



Lotto n. 9 Quartiere C.E.P. - Brindisi
 Fabbricato n. 1 disegno Sistemazione esterna
 Tav. n. 13 Scala marciapiedi - carichi

Pianta sistemazioni esterne

Tubi fogna $\phi 100$
 Tubi fogna $\phi 150$
 ● pozzetti ispezione
 ● pozzetti con scivolo e pozzetti ispezione

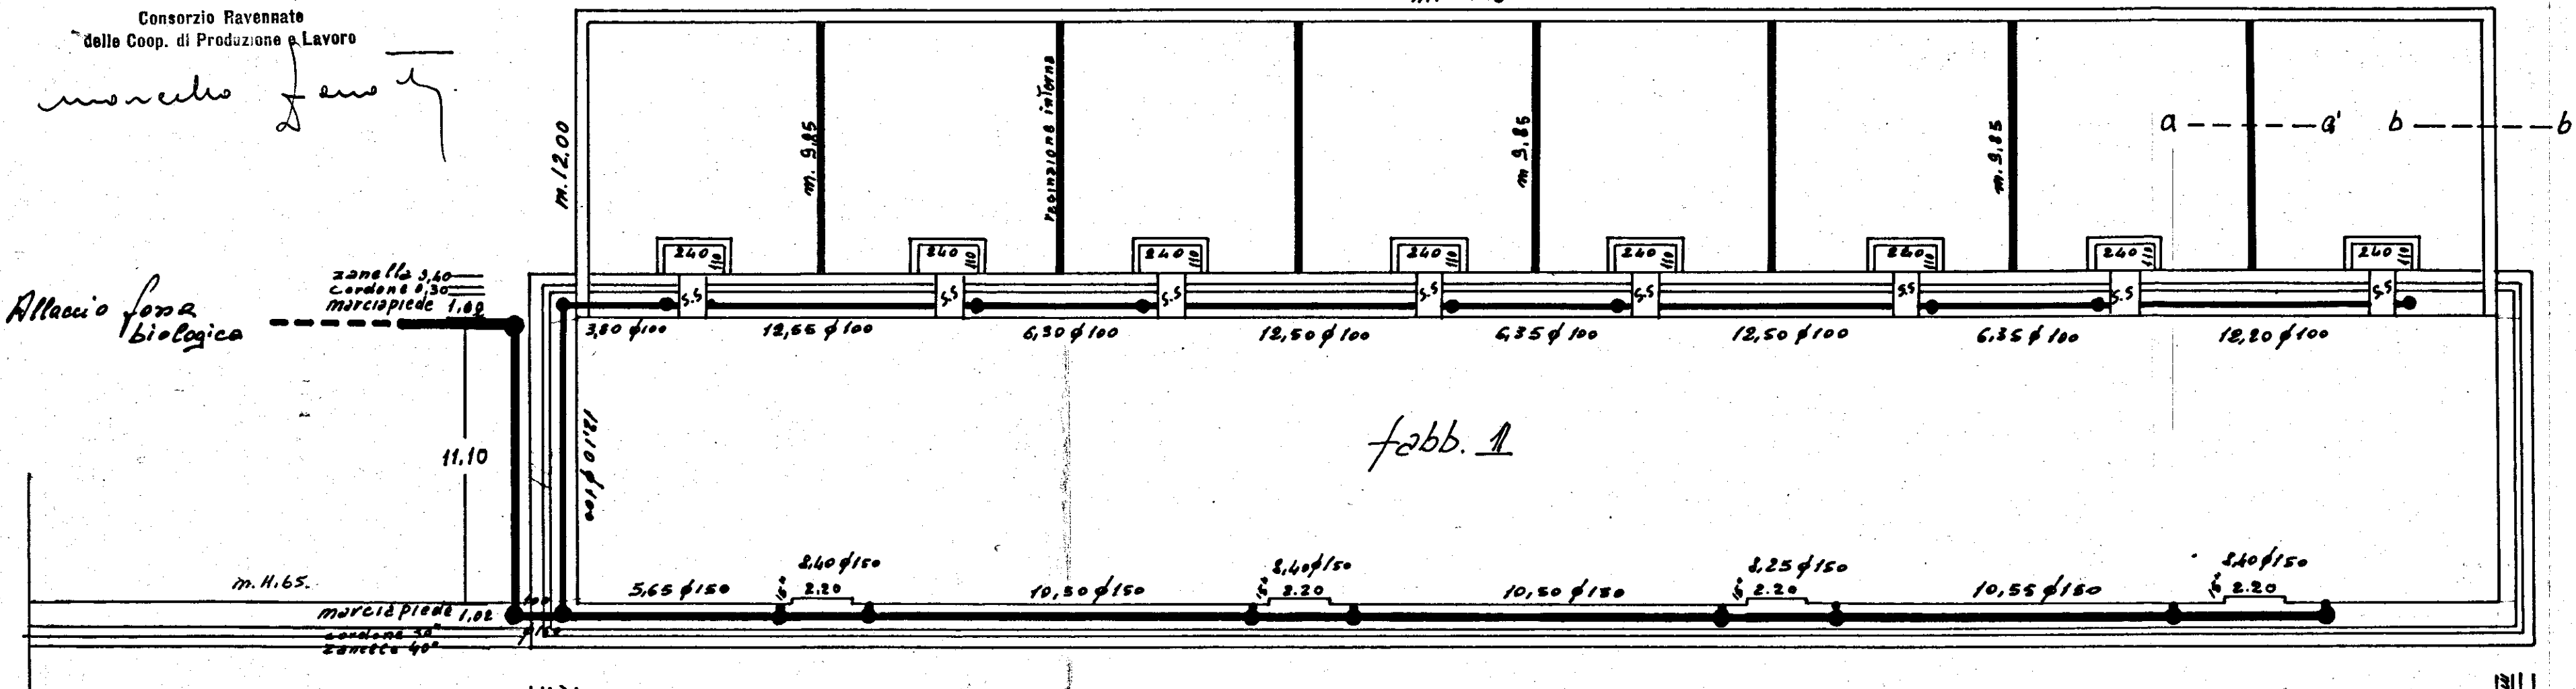

Sezione a-a'
 Recinzione interna.

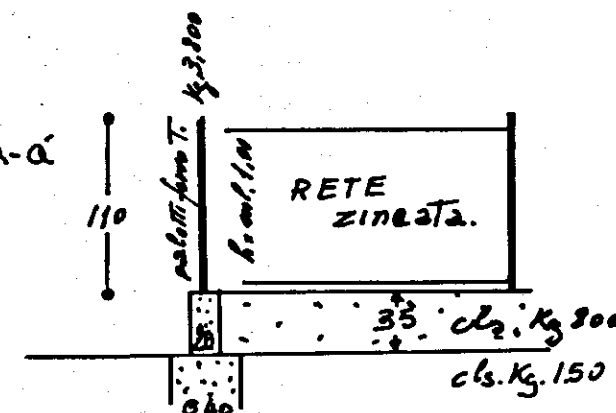

IL DIRETTORE DEI LAVORI