


CASE PER PROFUGHI IN BRINDISI SU VIA APPIA

PALAZZINA B

Rapp. 1:100

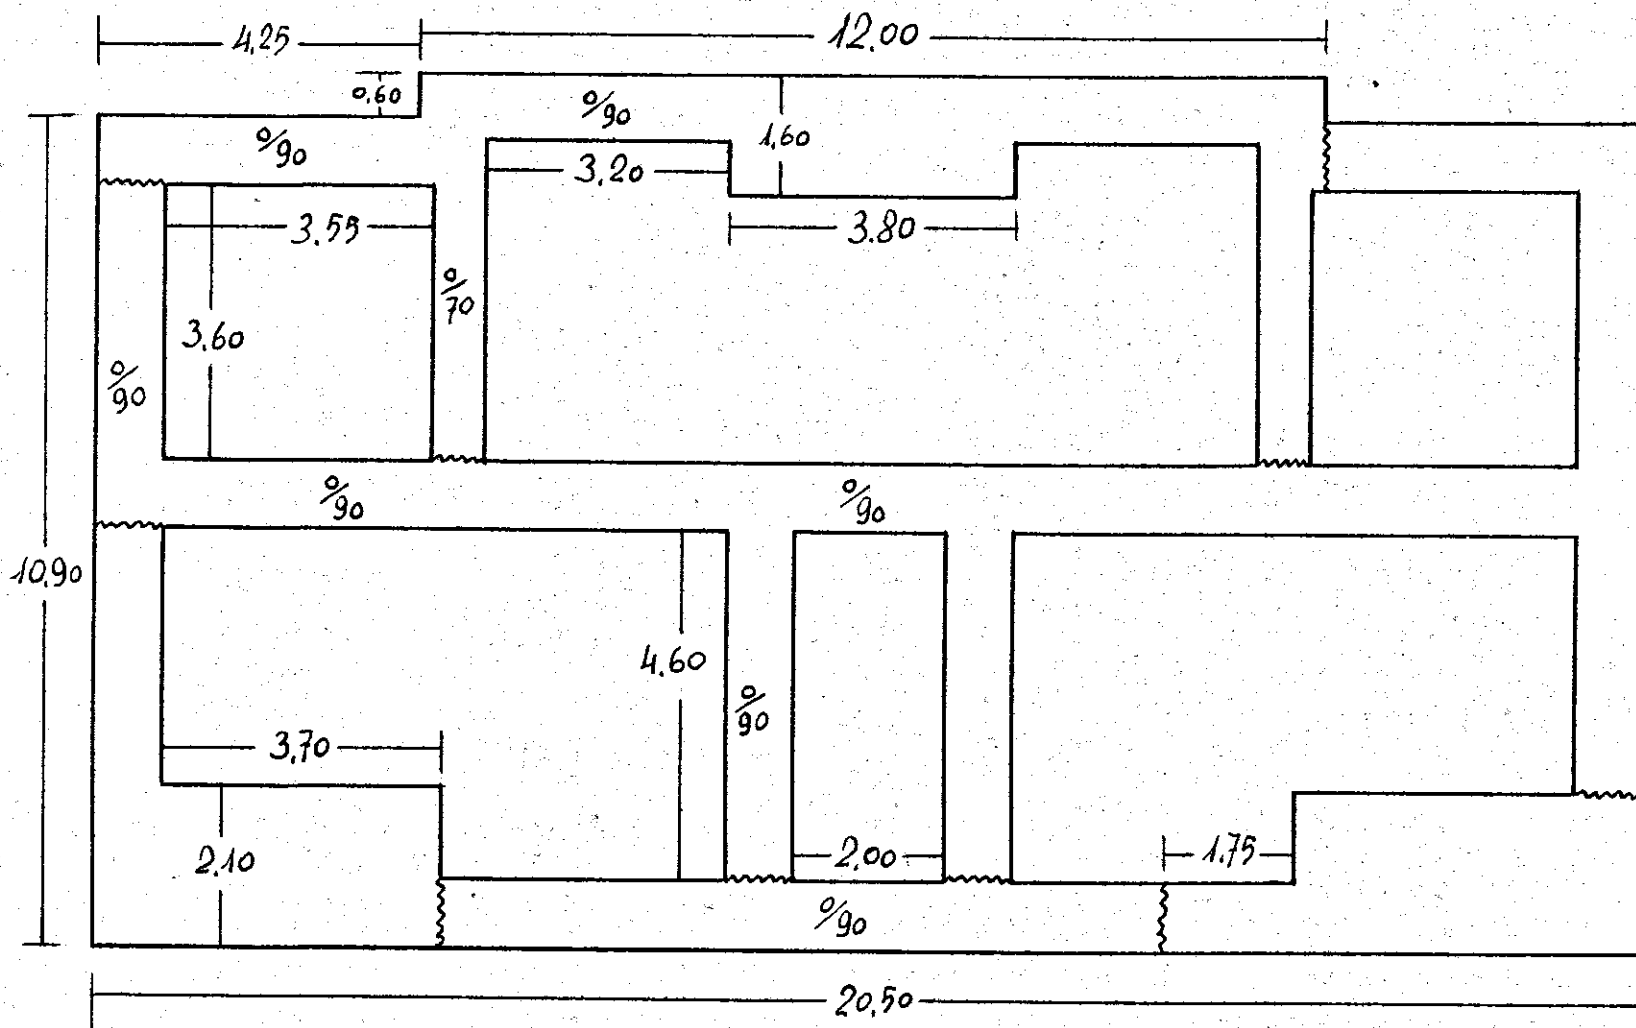

PIANTA FONDAZIONI