ISTITUTO AUTONOMO CASE POPOLARI - BRINDISI -

LEGGE 22.10.1971 N. 865 e D.L. 13.8.1975 N. 376

5

COSTRUZIONE DI CASE POPOLARI IN **BRINDISI**

SEZIONI

Scala 1:100

Aggiornamenti:

PROGETTAZIONE
Uff. Tecn. I.A.C.P.
BRINDISI

Data

IL DIRETTORE TECNICO
Dott. Ing. Giuseppe LONGO

TAV. N. 8 C

Alloggi N. = da vani 5 = vani N. =

308	6	=	1.848
66	7	=	462
TOT. N 374			N 2.310

ISTITUTO AUTONOMO CASE POPOLARI DELLA PROV. DI BRINDISI

COMMISSIONE EDILIZIA
BRINDISI
27 APR. 1976
PARERE FAVOREVOLE

Visto il verbale della C.E.C.
IL INGEGNERE CAPO
(Dott. Ing. Giuseppe LONGO)

ISTITUTO DI BRINDISI
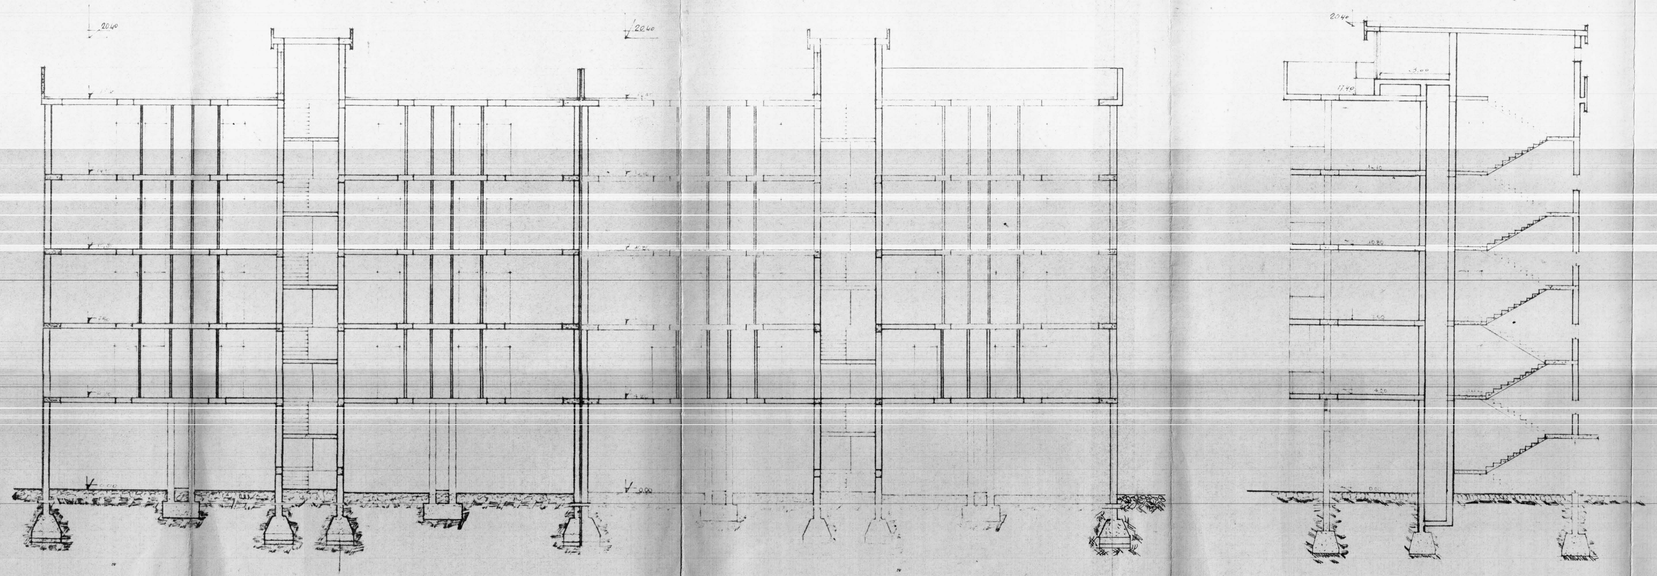
IL SINDACO
(Dott. Giuseppe DI DECUZZI)