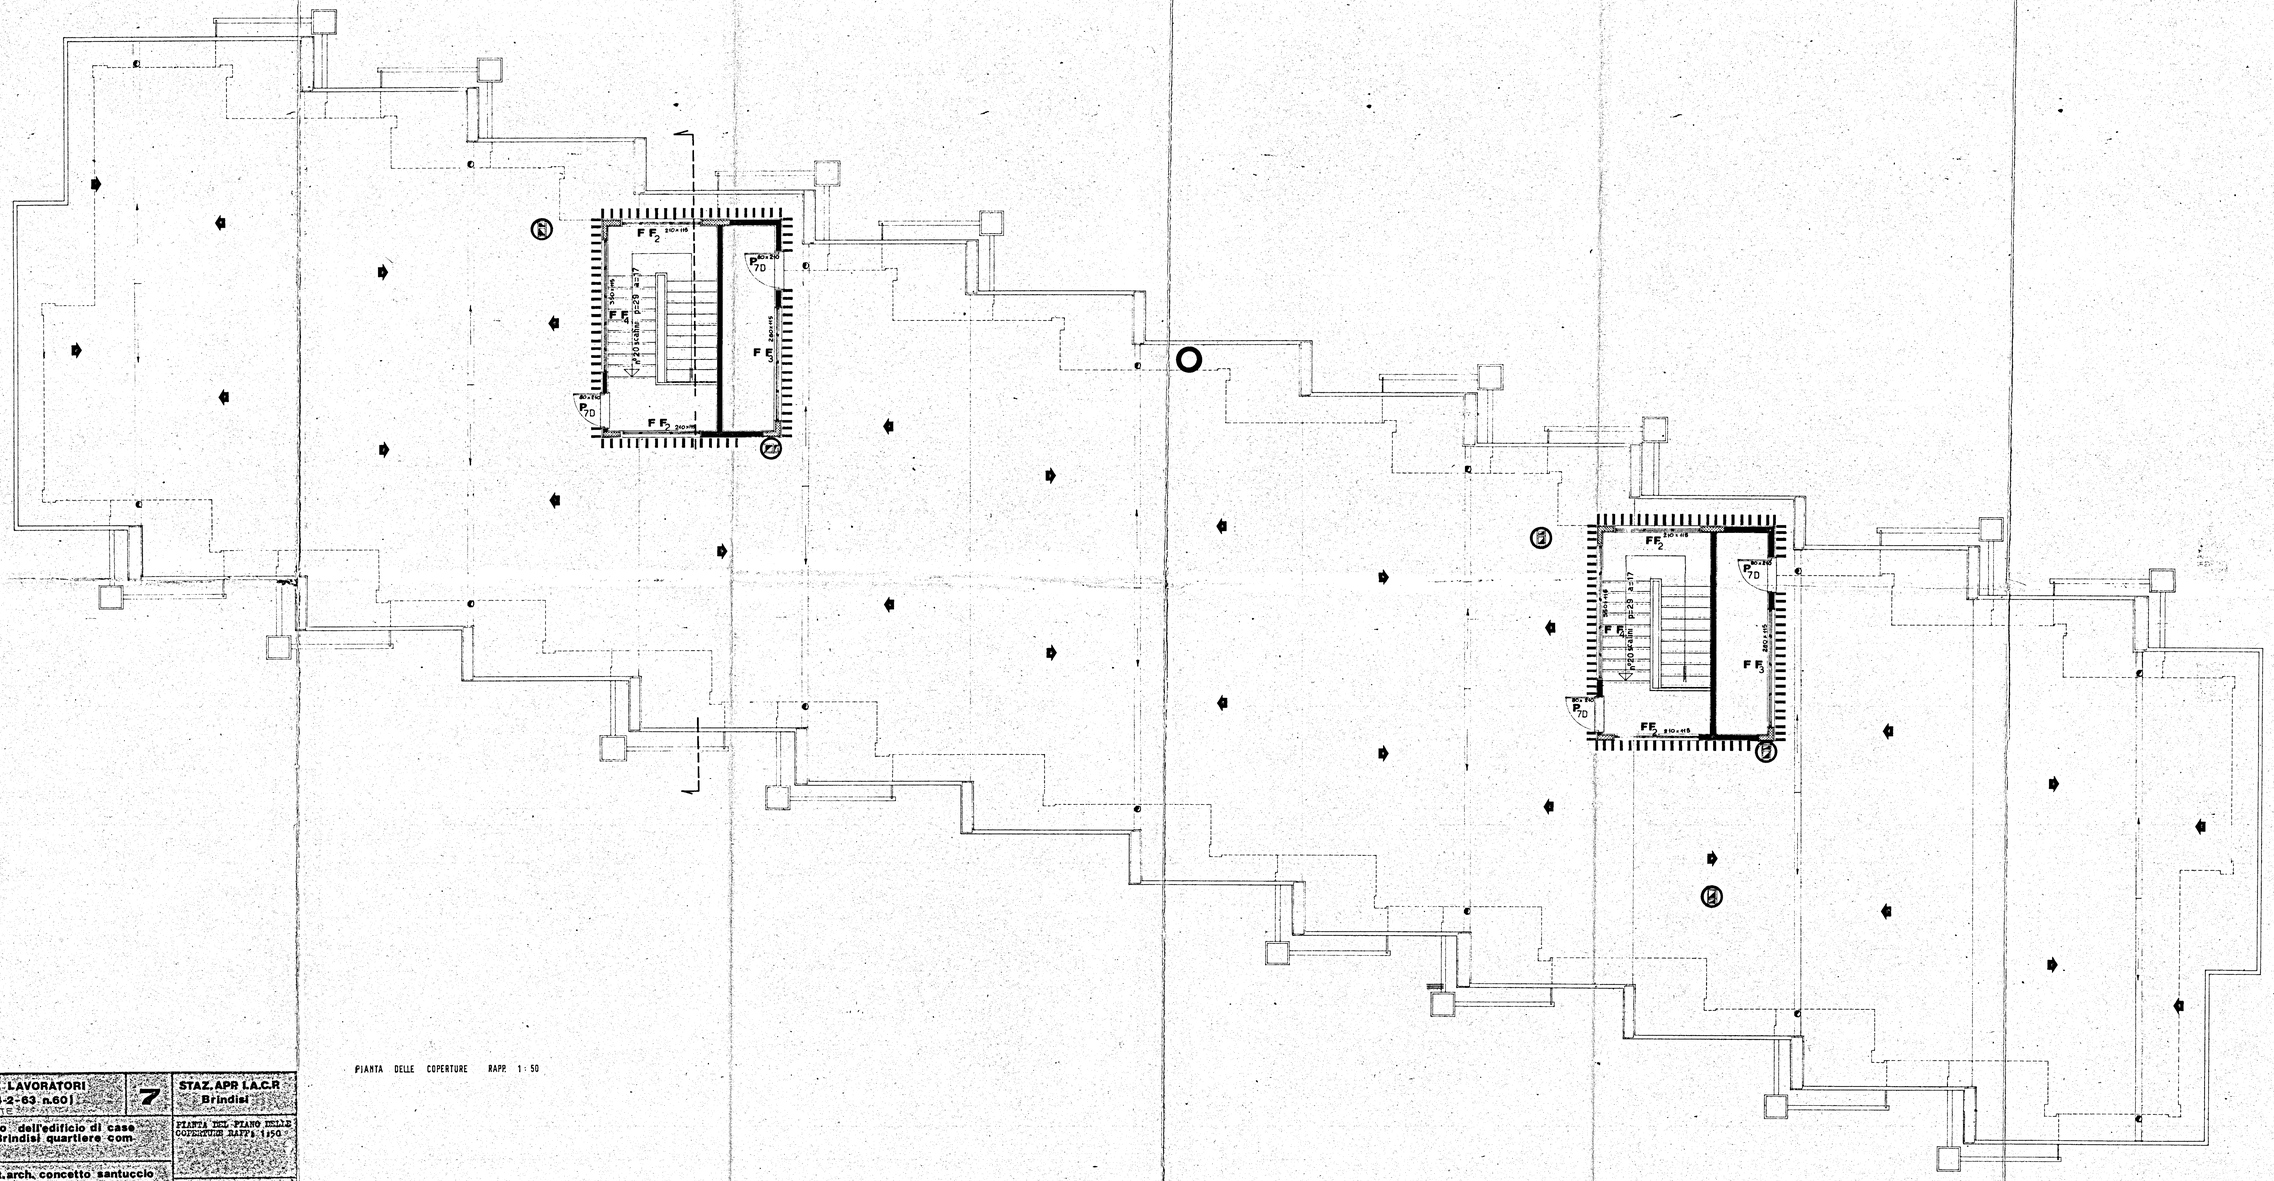

PIANTA DELLE COPERTURE RAPP. 1 : 50

GESTIONE CASE LAVORATORI (legge 14-2-63 n.60)	7	STAZ. APR I.A.C.R Brindisi
progetto esecutivo dell'edificio di case per lavoratori in Brindisi quartiere comenda-ovest		PIANTA DEL PIANO DELLE COPERTURE RAPP. 1:50
progettista : dott.arch. concetto santuccio collaboratore : dott.arch. ferdinando d'agostino		data 30-10-969