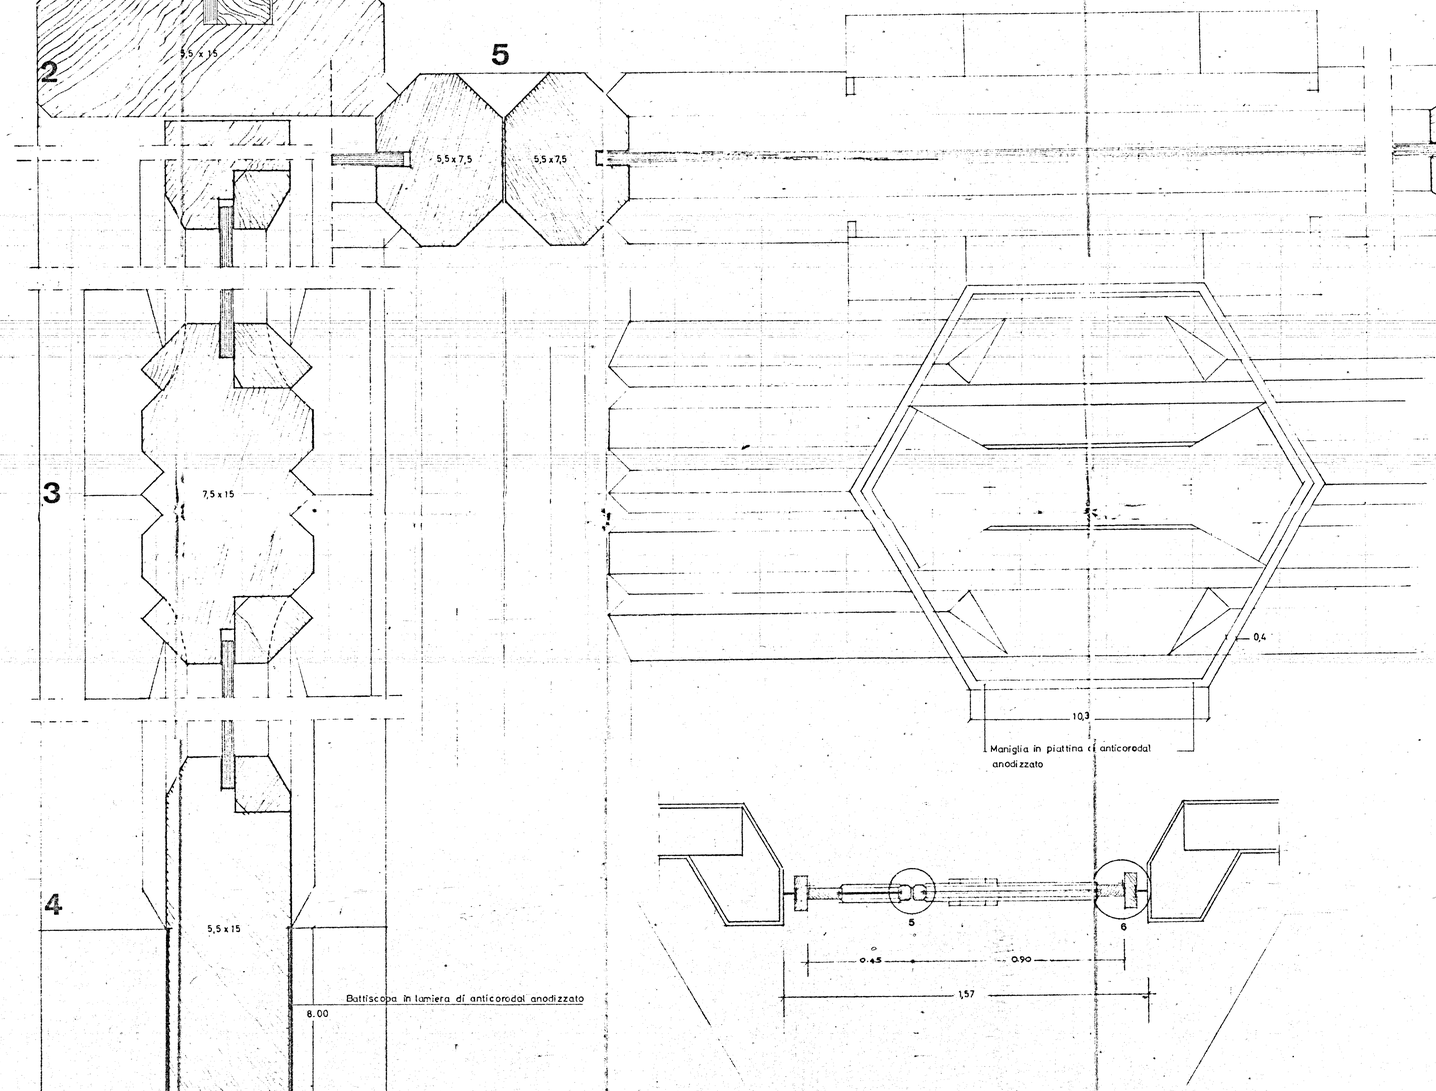

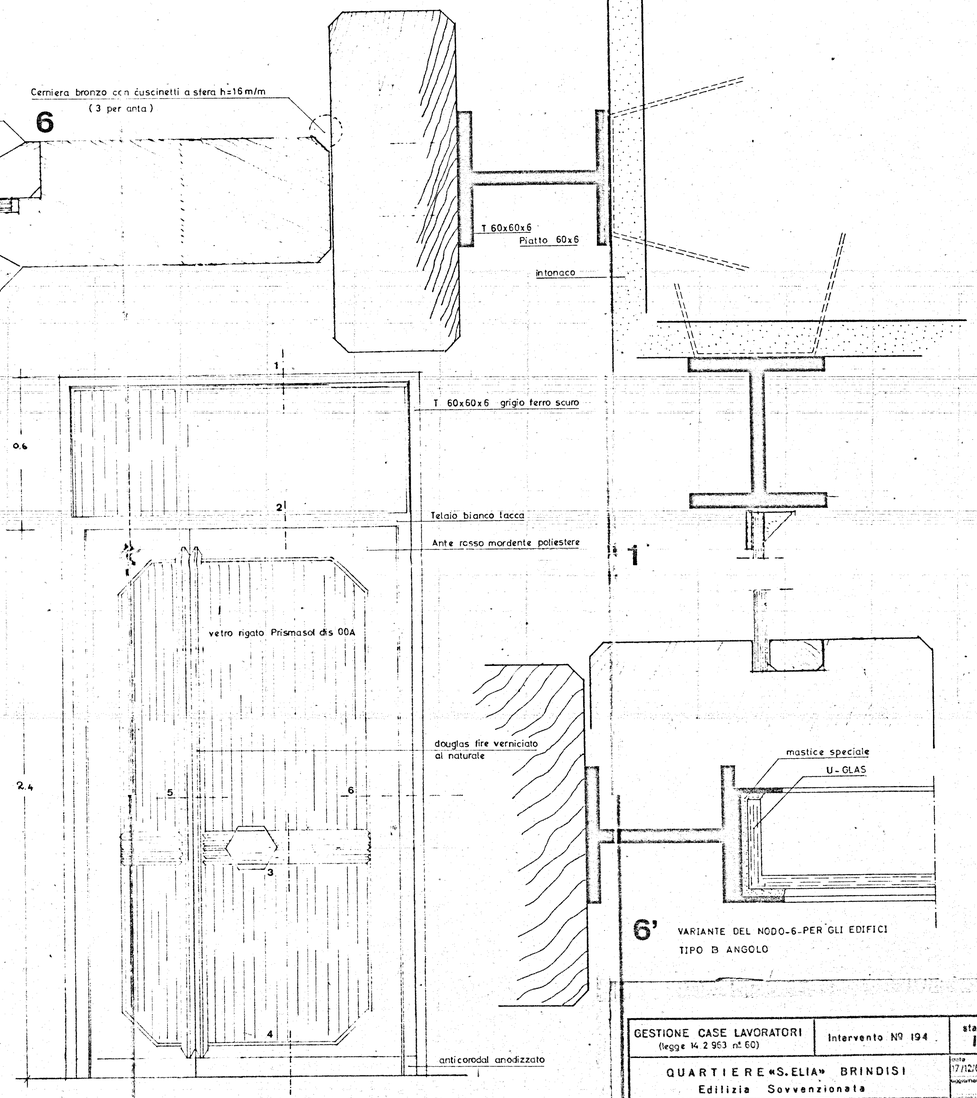

GESTIONE CASE LAVORATORI (legge 14.2.963 n° 60)	Intervento N° 194	stazione appaltante: I.a.c.p.	
QUARTIERE «S.ELIA» BRINDISI Edilizia Sovvenzionata		data 17/12/67 aggiornamento:	20
LOTTO S - edif 1b-4c-5c-6c-7c PARTICOLARI INFISSO ESTERNO TIPO 1 rapp. 1:1 e 1:10		archivio	
Dr.ing. ITALO PERRETTI — EDILIZIA Dr.Arch. FORTUNATO PIGNATELLI — EDILIZIA - coordinatore Dr.ing. CORRADO TRAVAGLINI — EDILIZIA Dr.ing. FRANCESCO D'ALONZO — STRUTTURE Dr.ing. N.VIVARELLI SCARASCIA — IMPIANTI Dr.ing. LEONARDO POTT' — PROGRAMMAZIONE I.A.C.P. — DIREZIONE LAVORI		data controllo — visto	