


# CANT. 13575 - INA-CASA in OSTUNI (Rione MELOGNA)

SCALA 1:100

PIANTA MURATURE PAL. "E"

PIANO RIALZATO

N.B.: Le altezze sono riferite dal piano finito del solaio a las all'introdasso delle trave portante il solaio di copertura o di colpestro.

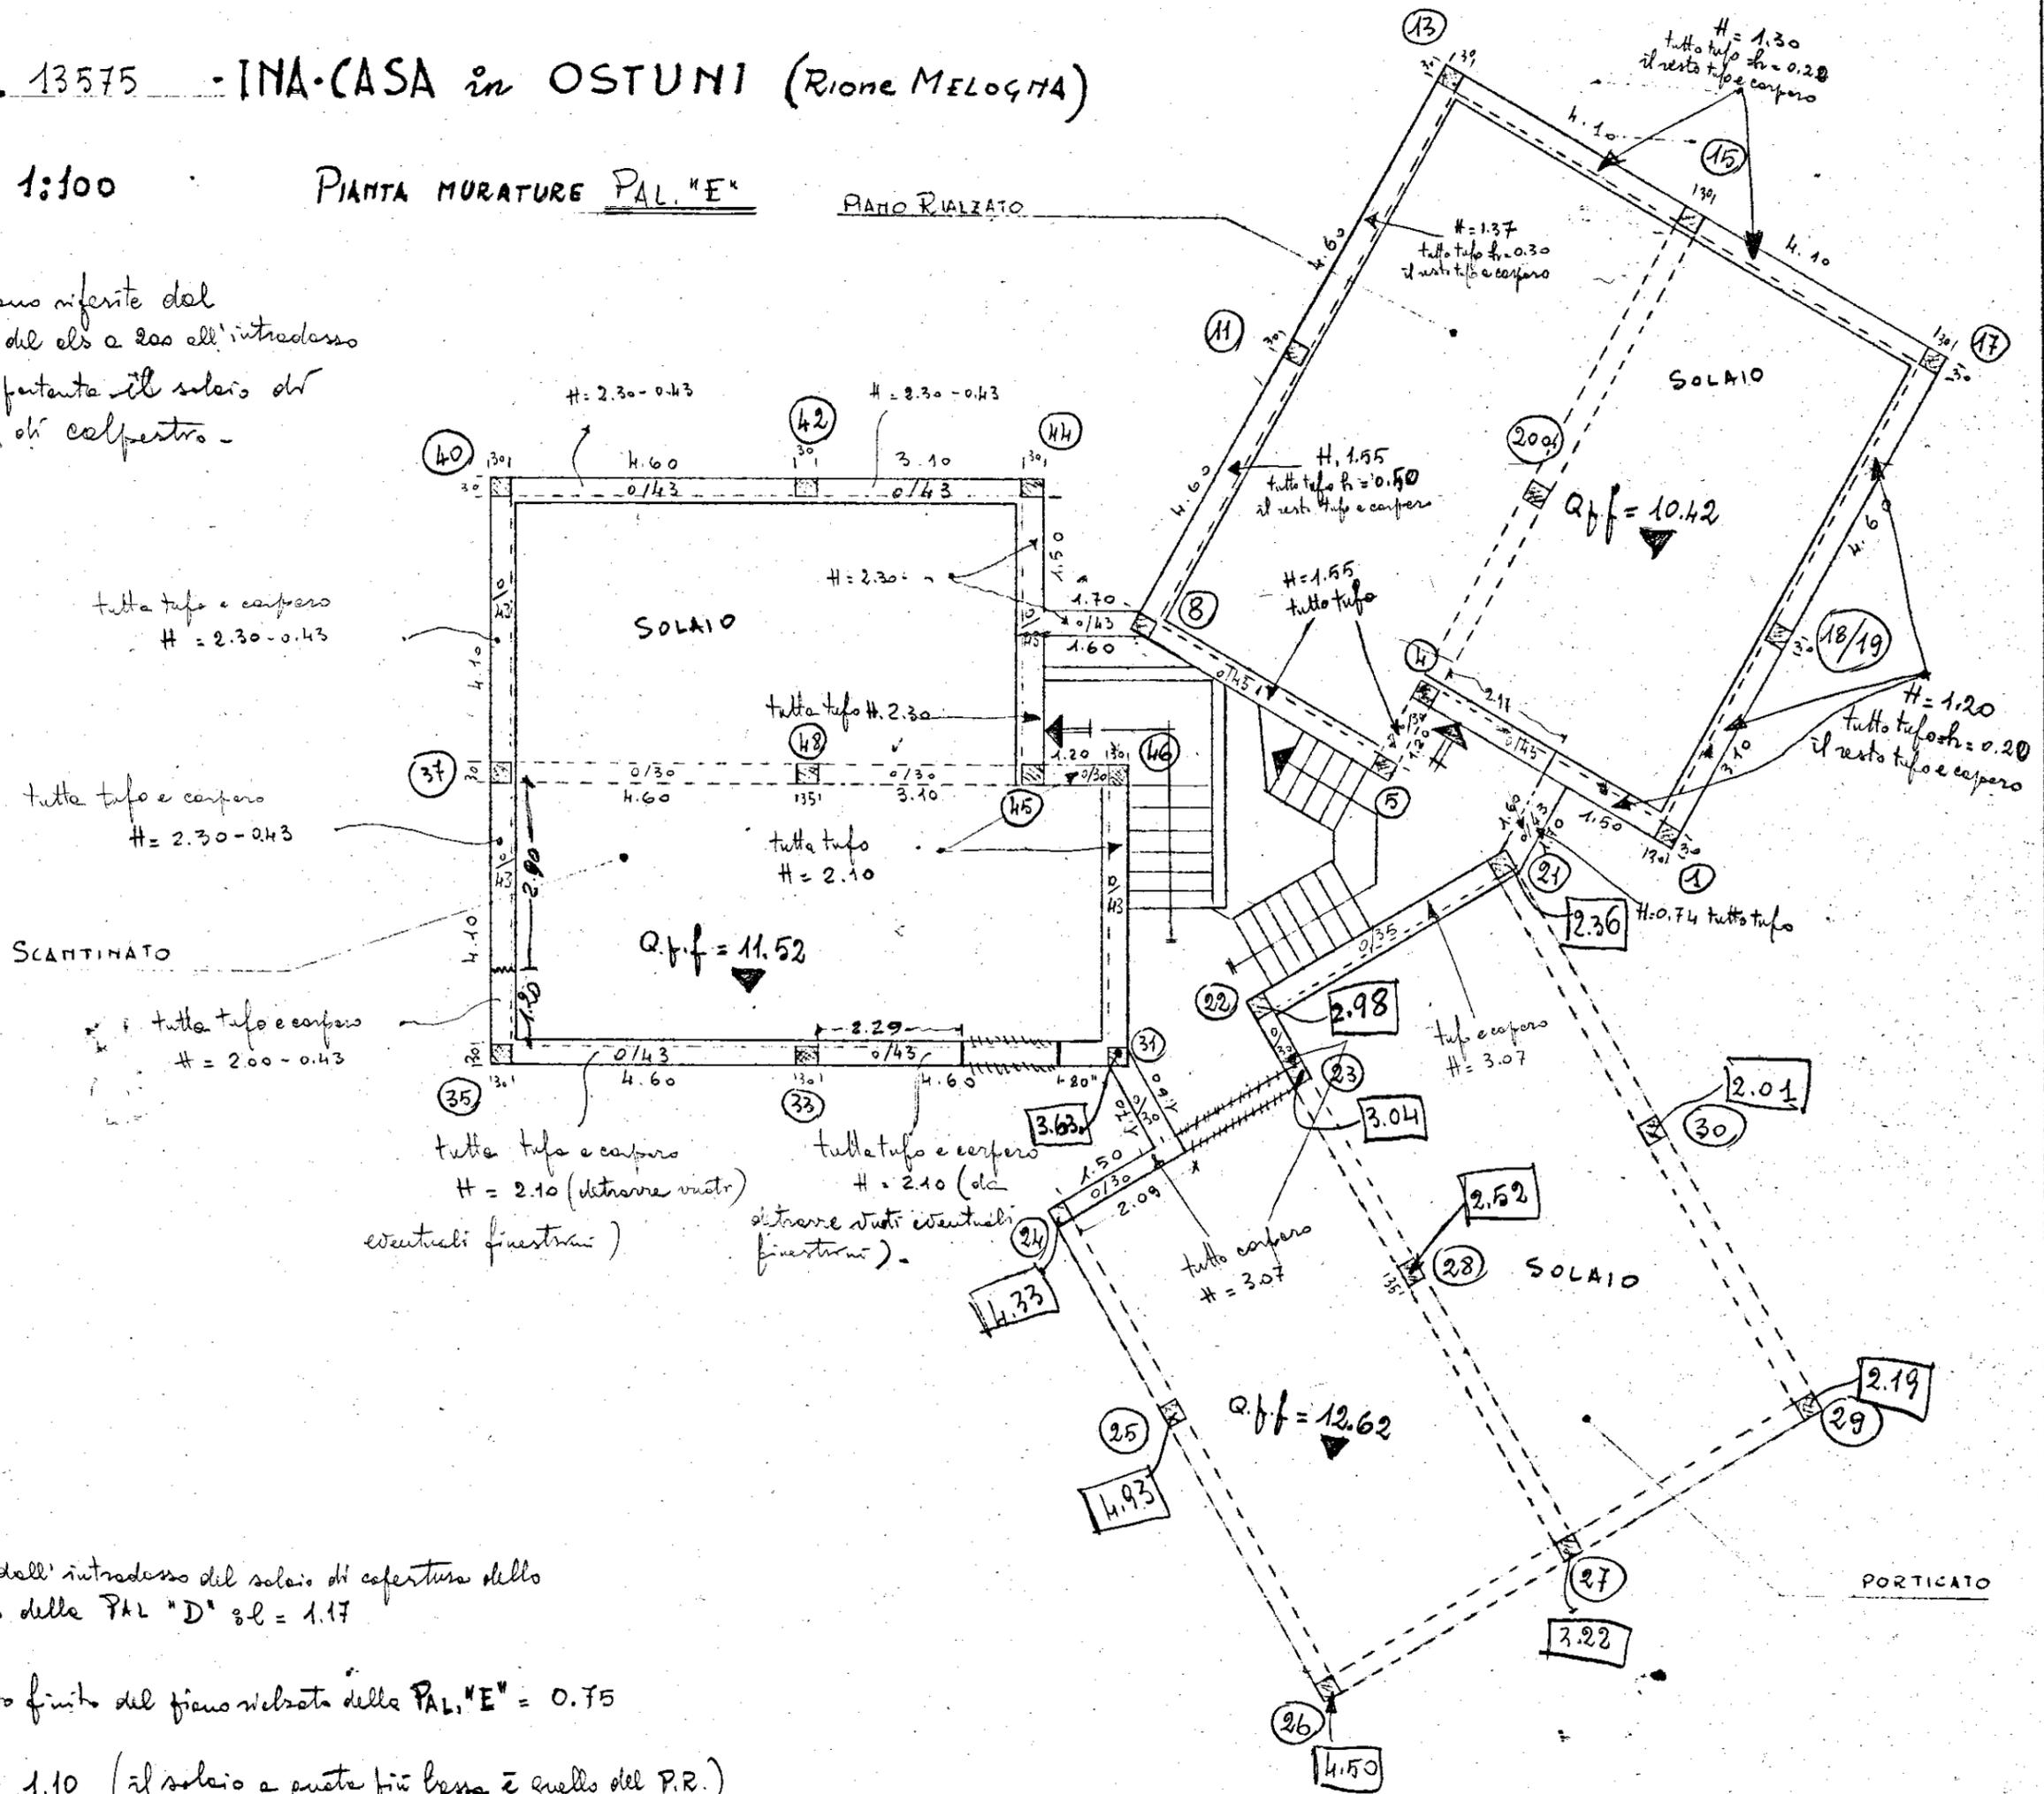

11/1/1960

C.S. a ml 1.34 dall'introdasso del solaio di copertura dello scantinato della PAL "D"  $q.l. = 1.17$

lettura sul pavimento finito del piano rialzato della PAL "E" = 0.75

AQ fa solaio = 1.10 (il solaio a parete più bassa è quello del P.R.)