


COOPERATIVA I.N.P.S. - COMMENDA - BRINDISI - VIALE LIGURIA - CANTIERE № 16699

PIANTA SCARO DI SBANCAMENTO -

1:100

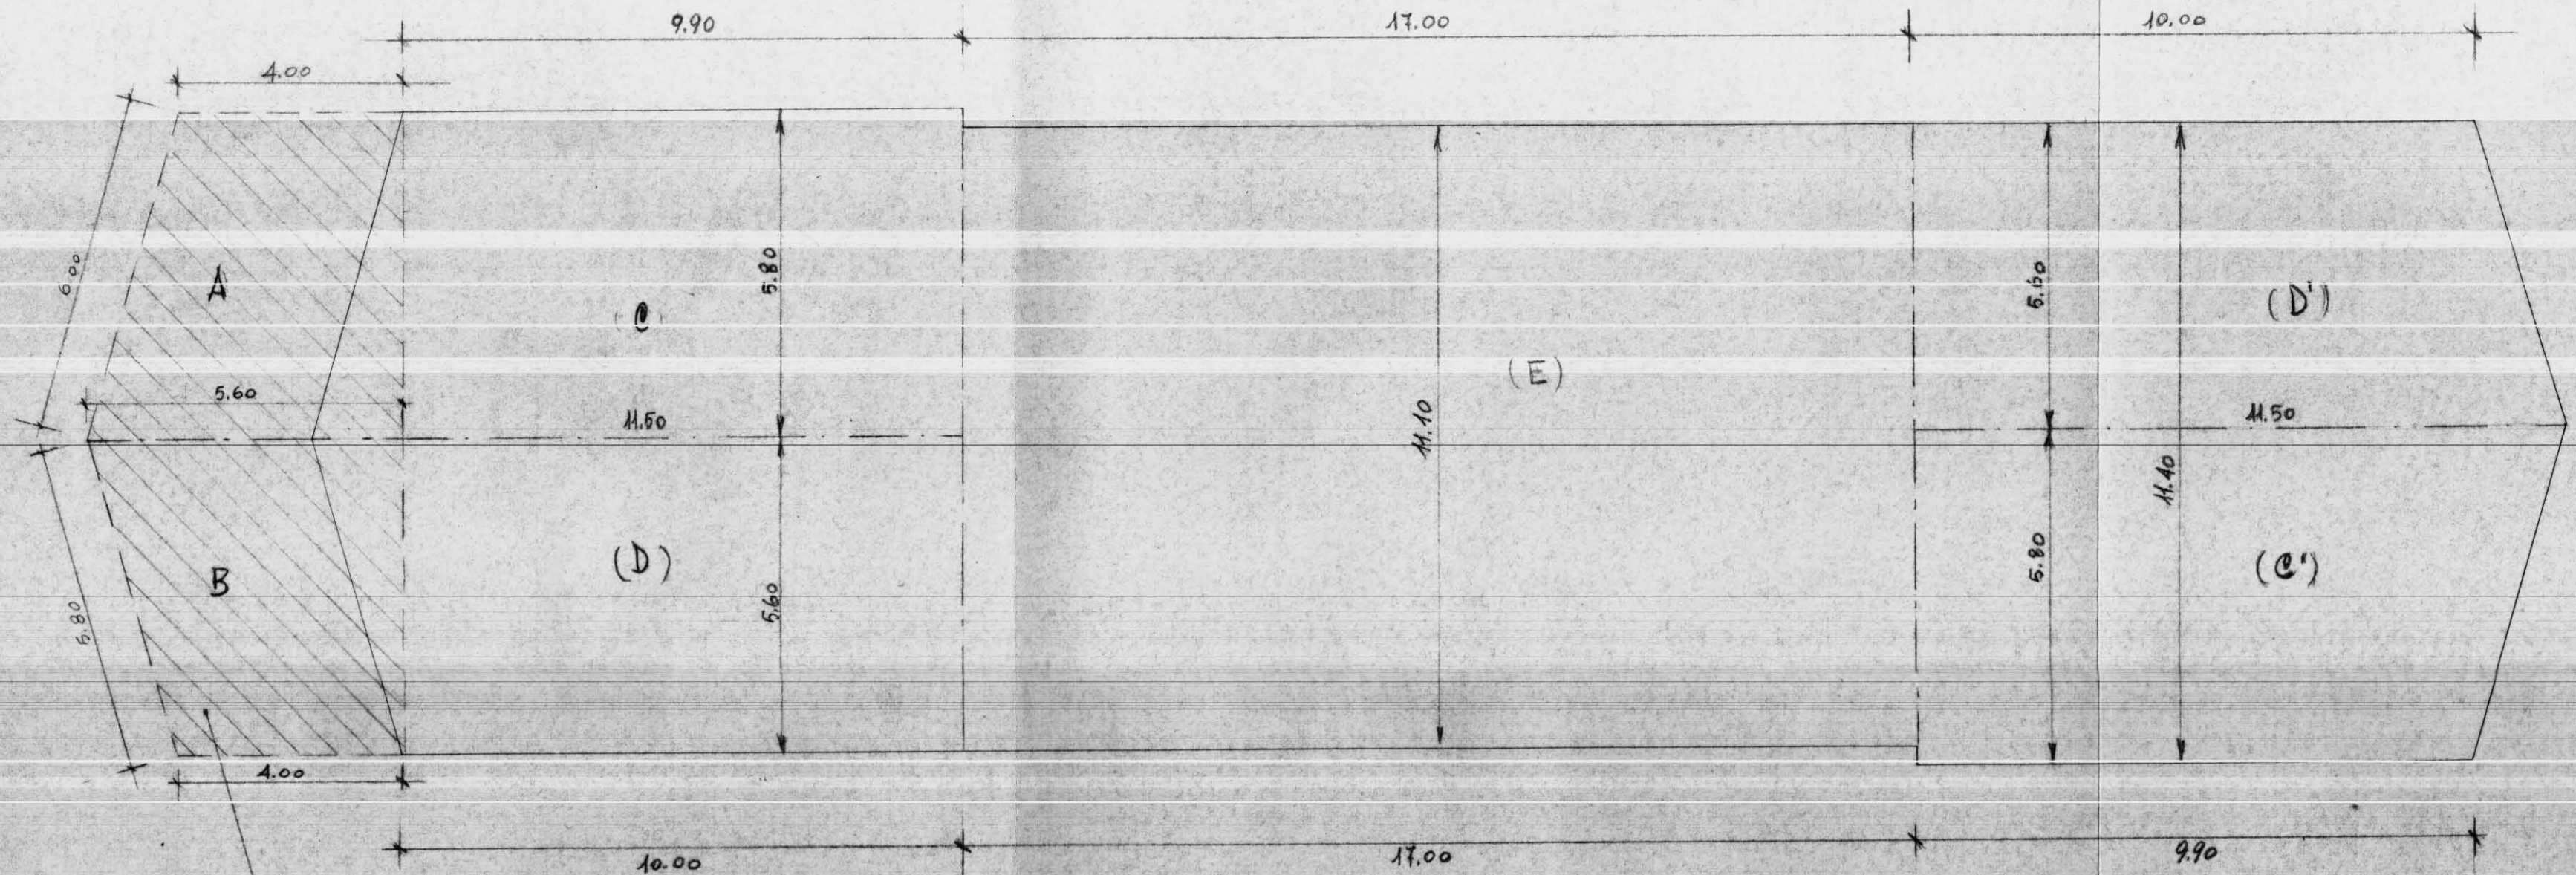

L'IMPRESA

IL DIRETTORE DEI LAVORI

sbancamento in corrispondenza dello spostamento del tracciato a seguito del ristamento condotte idriche e fognature delle fonderie IACP adiacenti, e conseguentemente spostate.