




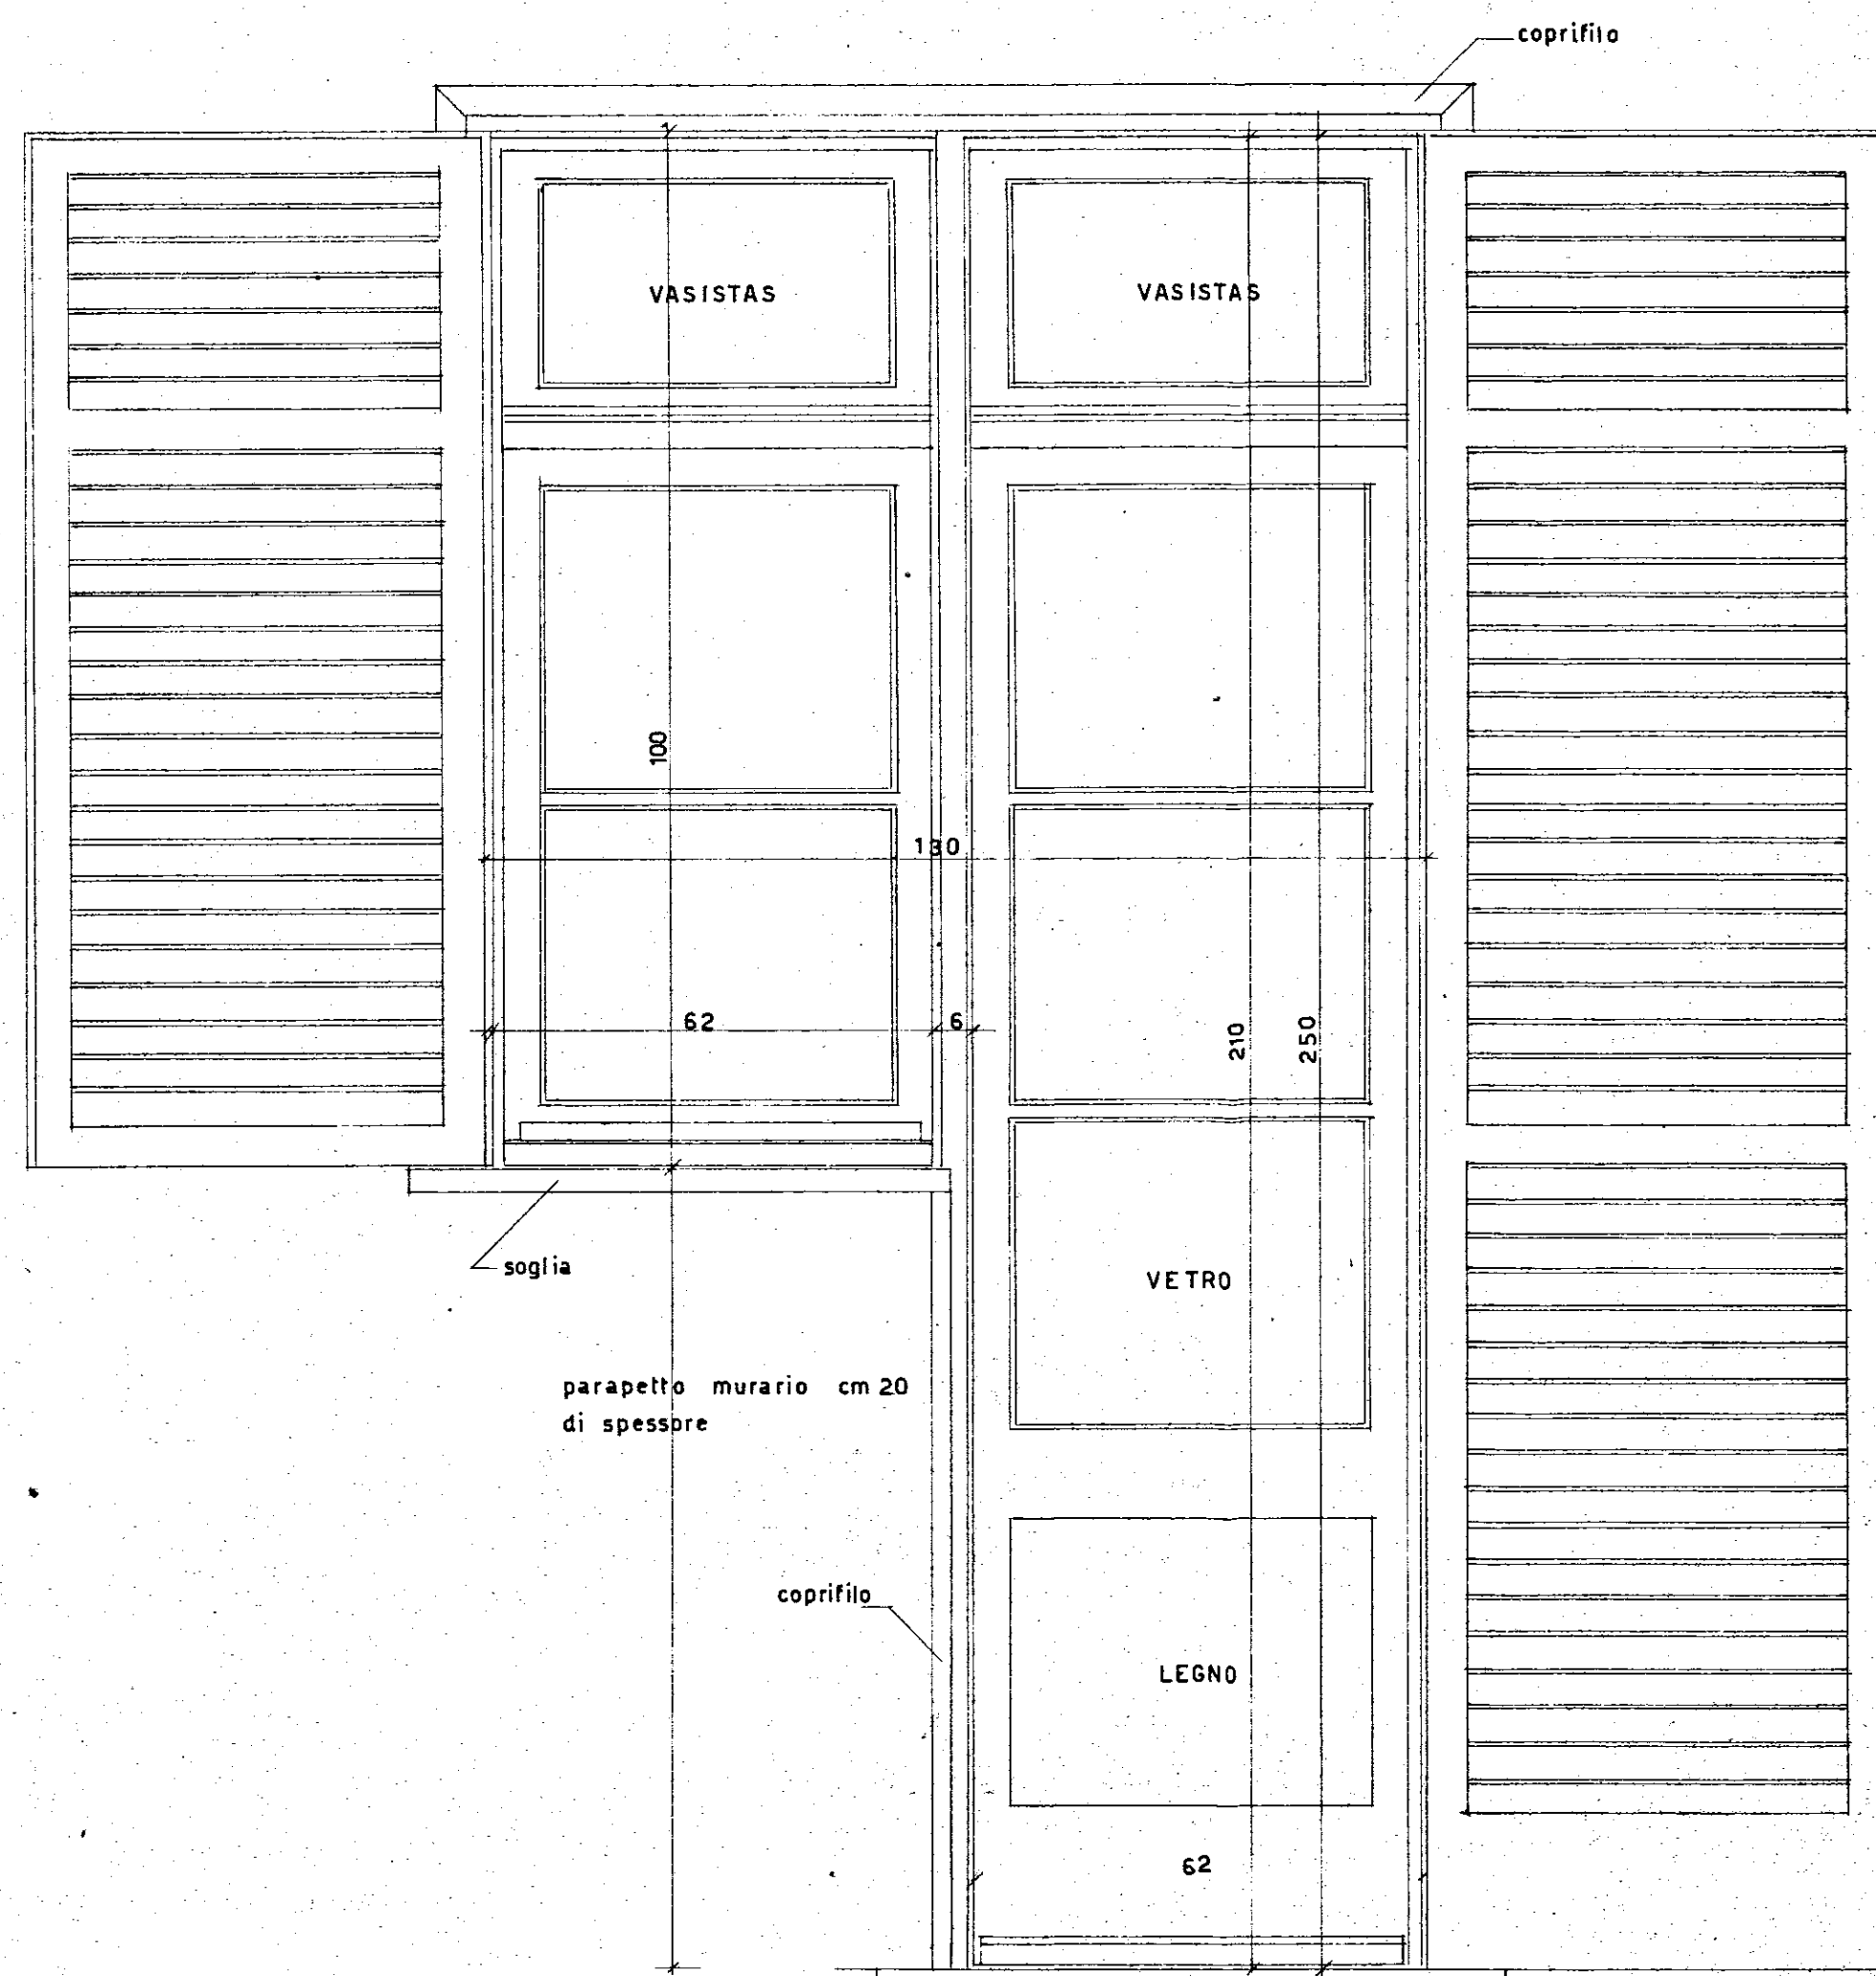

PROSPETTO

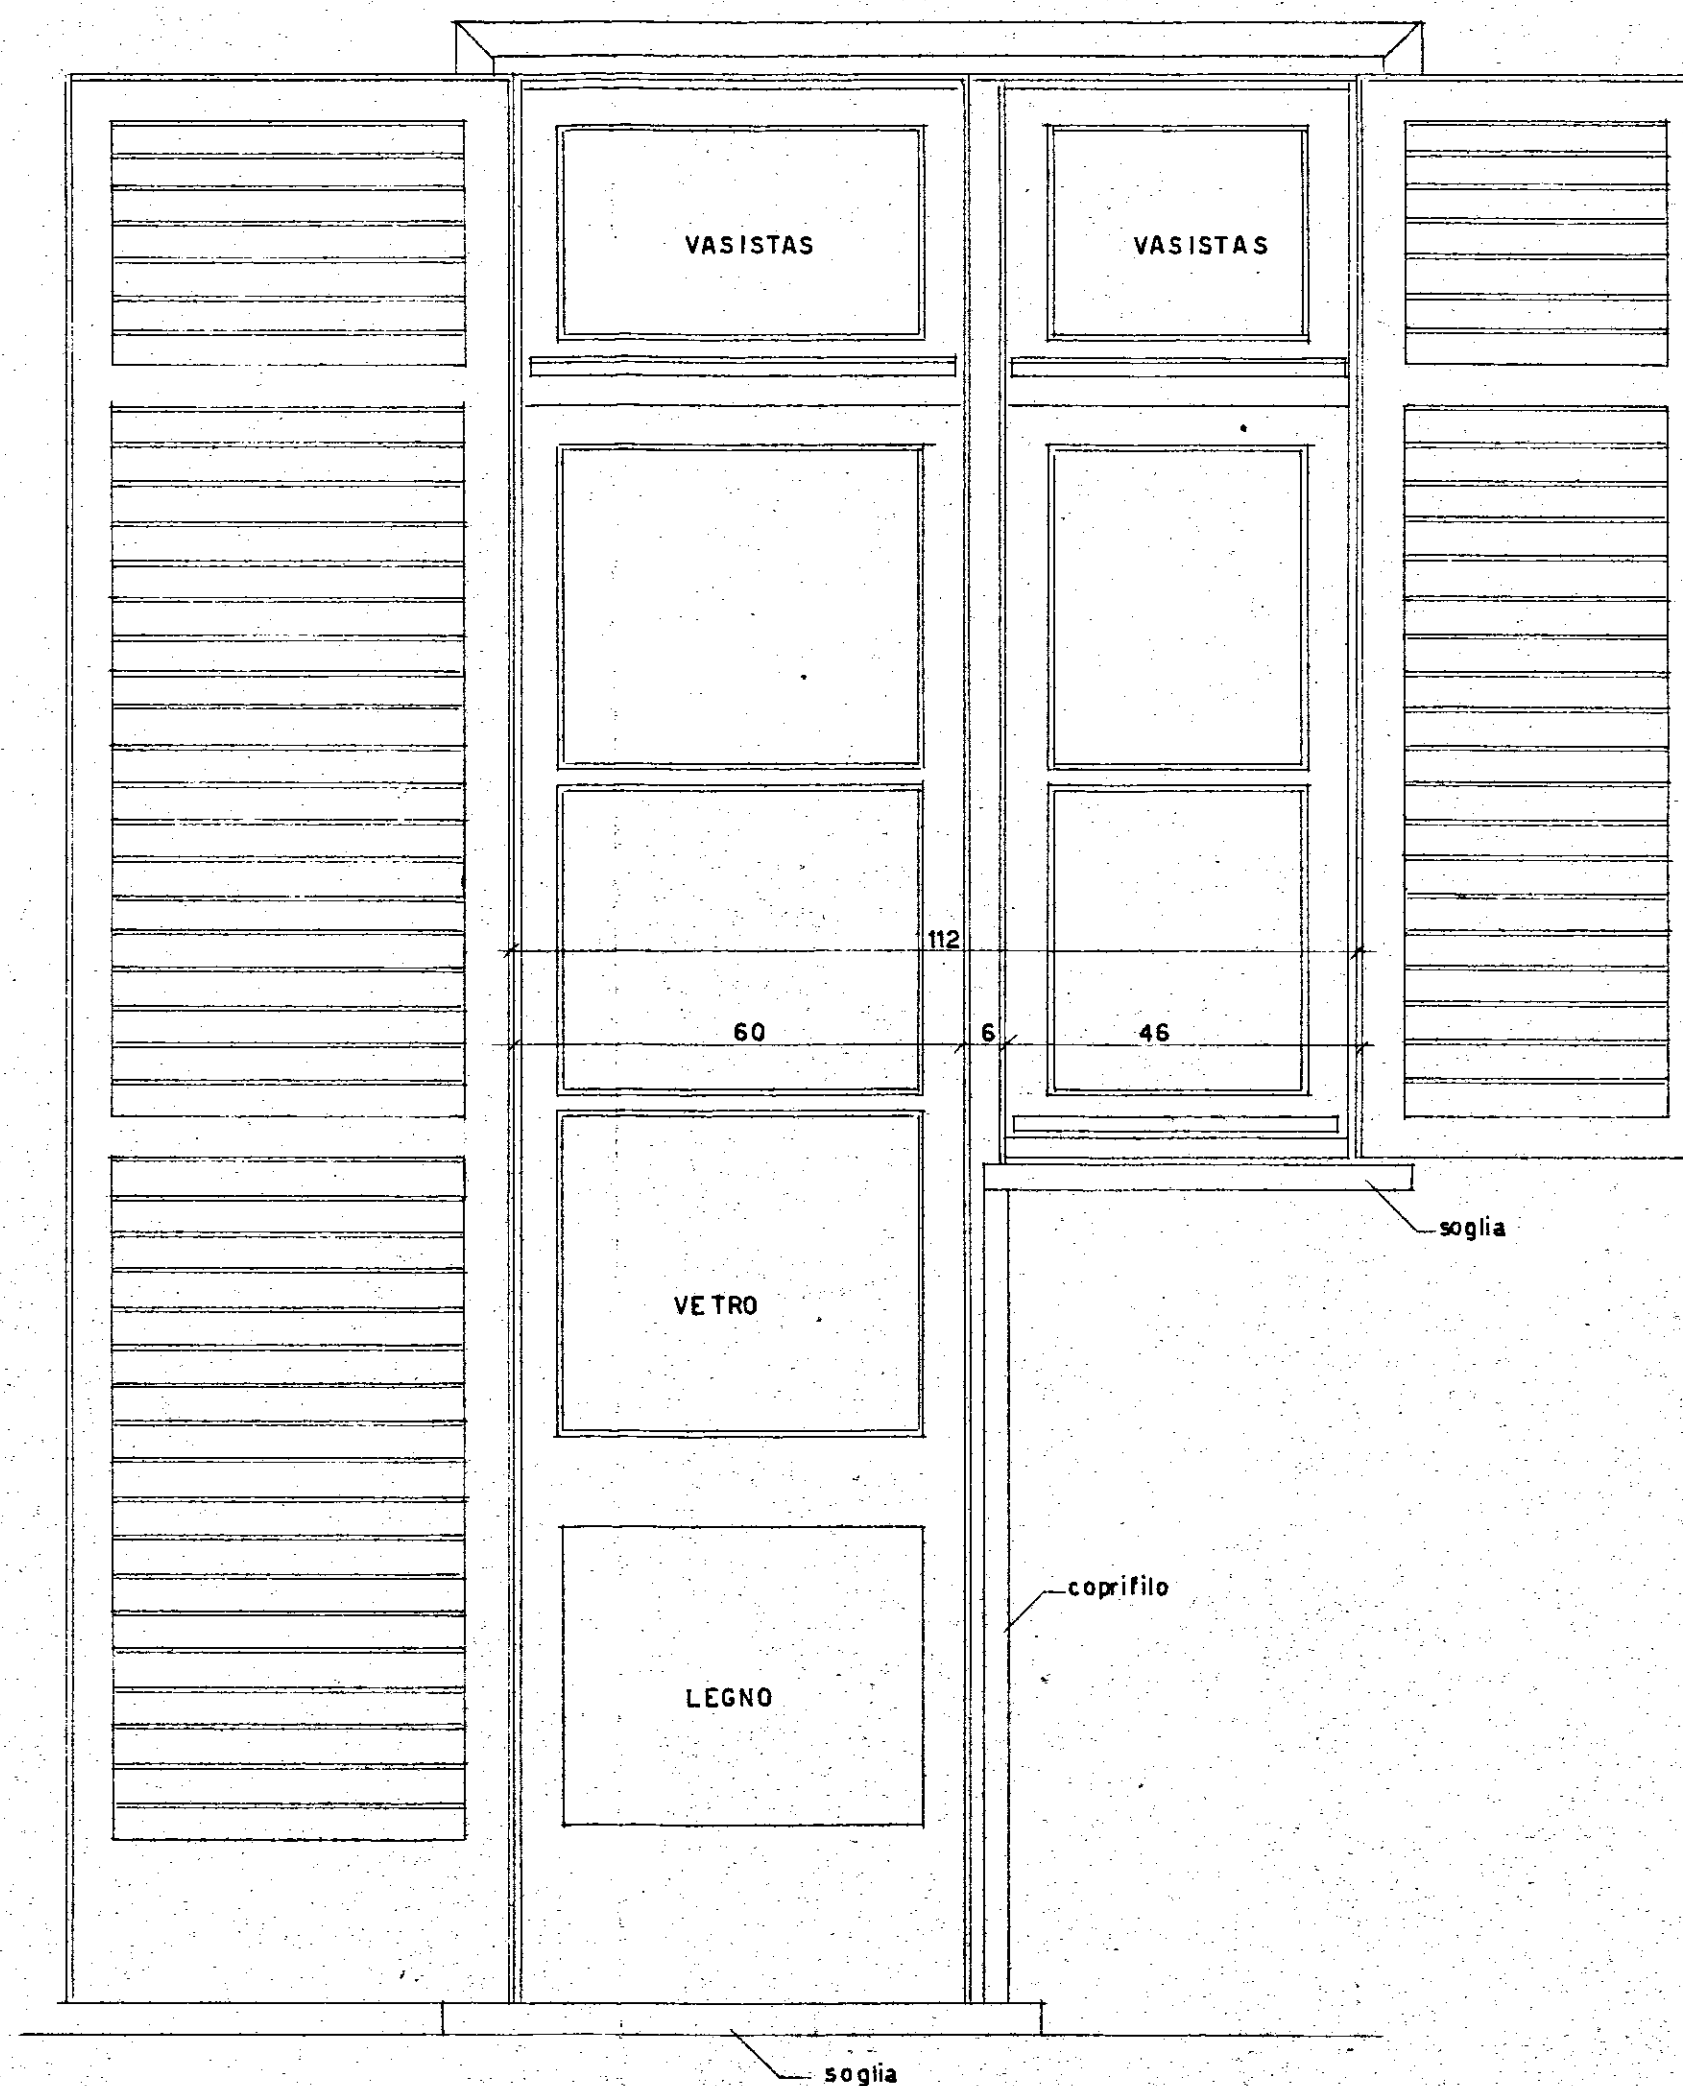

FINESTRA MISTA PER BAGNO

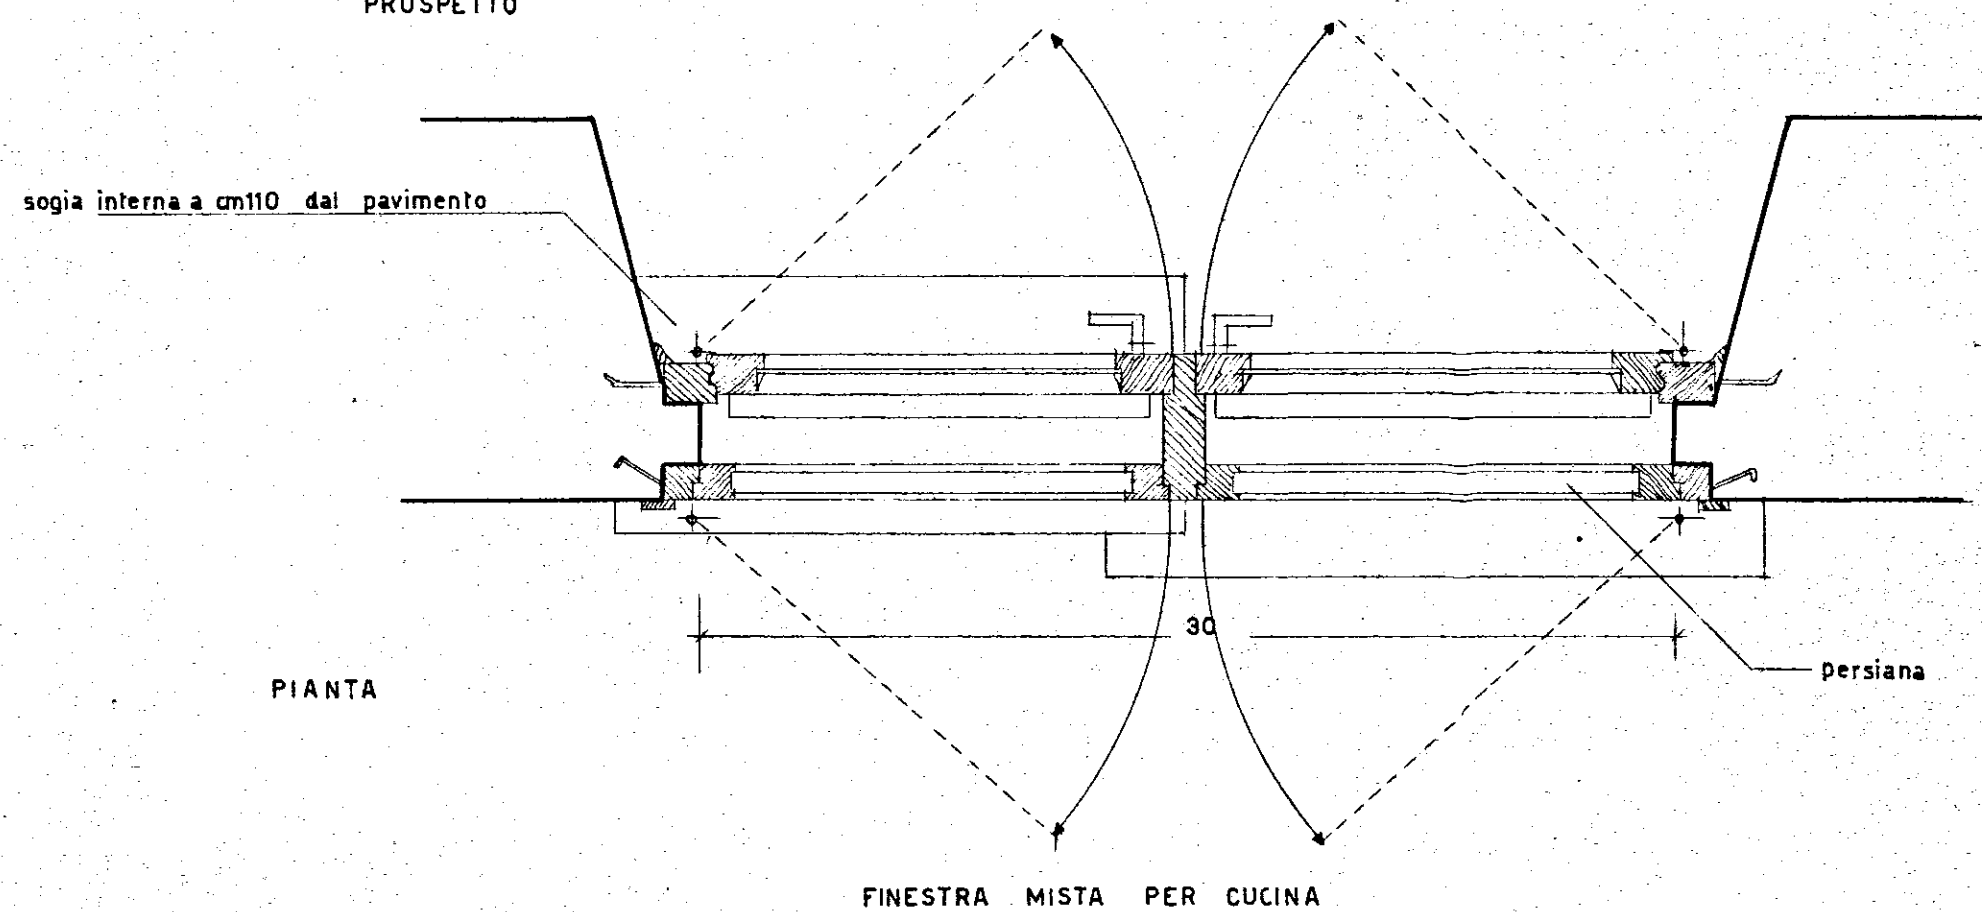

INA CASA	ISTITUTO CASE POPOLARI. BRINDISI.	RAPP. 1/10
	CASE RIONE CASALE LOTTO H.	REV
	FINESTRE BAGNI E CUCINE	DATA
	STUDIO ARCH. G. MINNUCCI ROMA.	REP. 183
		PROT. 2356