


OSTUNI - CASE POPOLARI IN LOCAZIONE

2-10-1952

PIANTA ZOCCOLO DI CARPARO E MURI INTERNI

lettura di riferimento solito punto (v. lett. fus.) = 3,41 ; quota = 13,41 42,60


lettura punto di carpino = 2,28 ; quota = 11,13

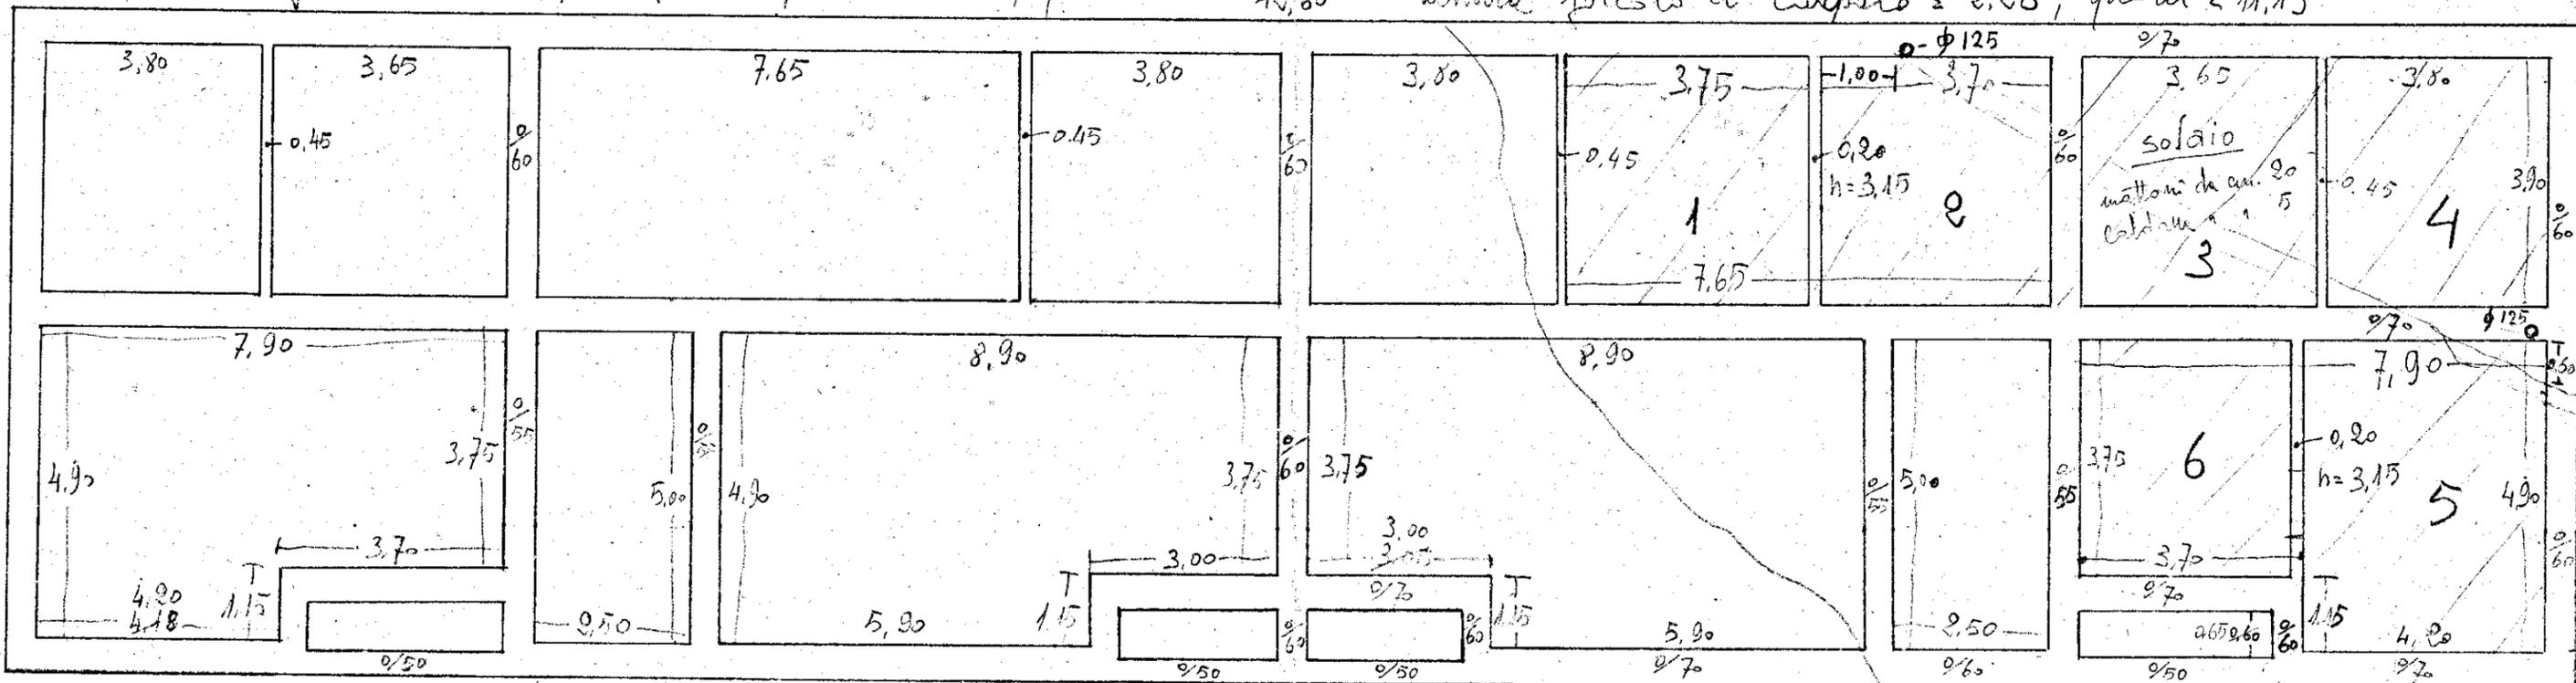

ricupimento e 10 cm. sotto il piano dello zoccolo

PIANTA PIANO RIALZATO

h = 3,10

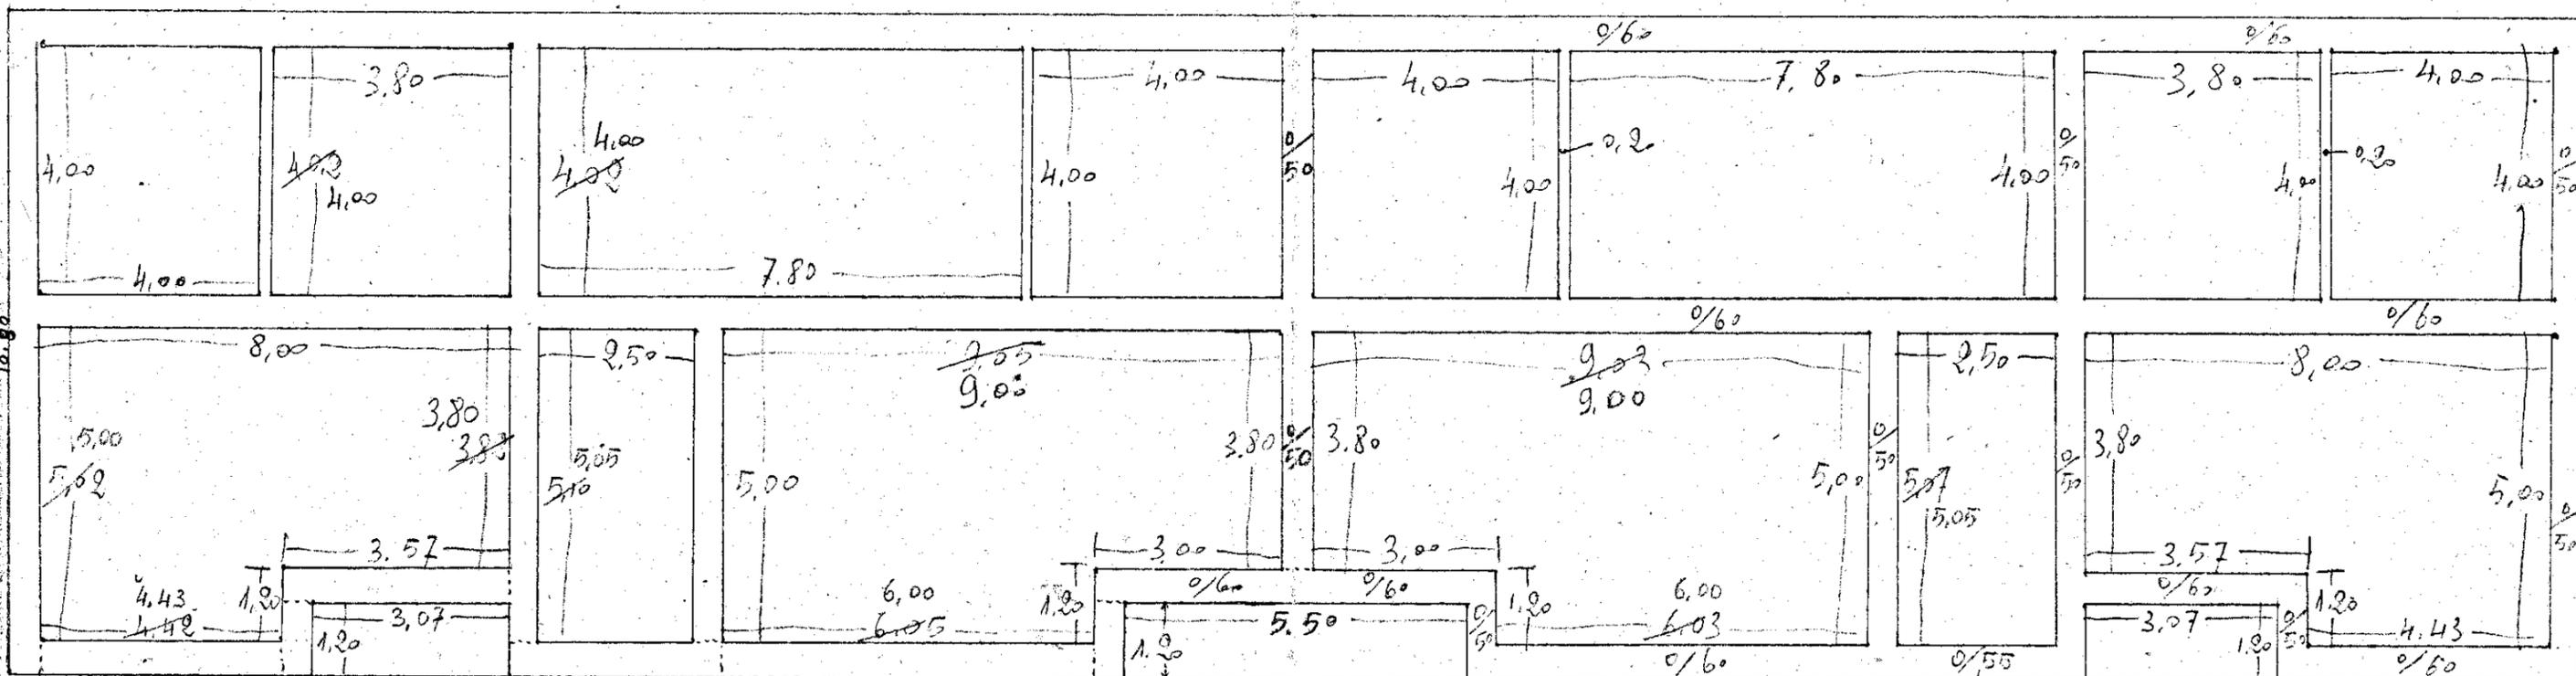

42,50

per un'altezza di 1,50 e così fino al 1° piano sottile sul portone; poi proseguire da 2,50