



PIANTA SCANTINATO

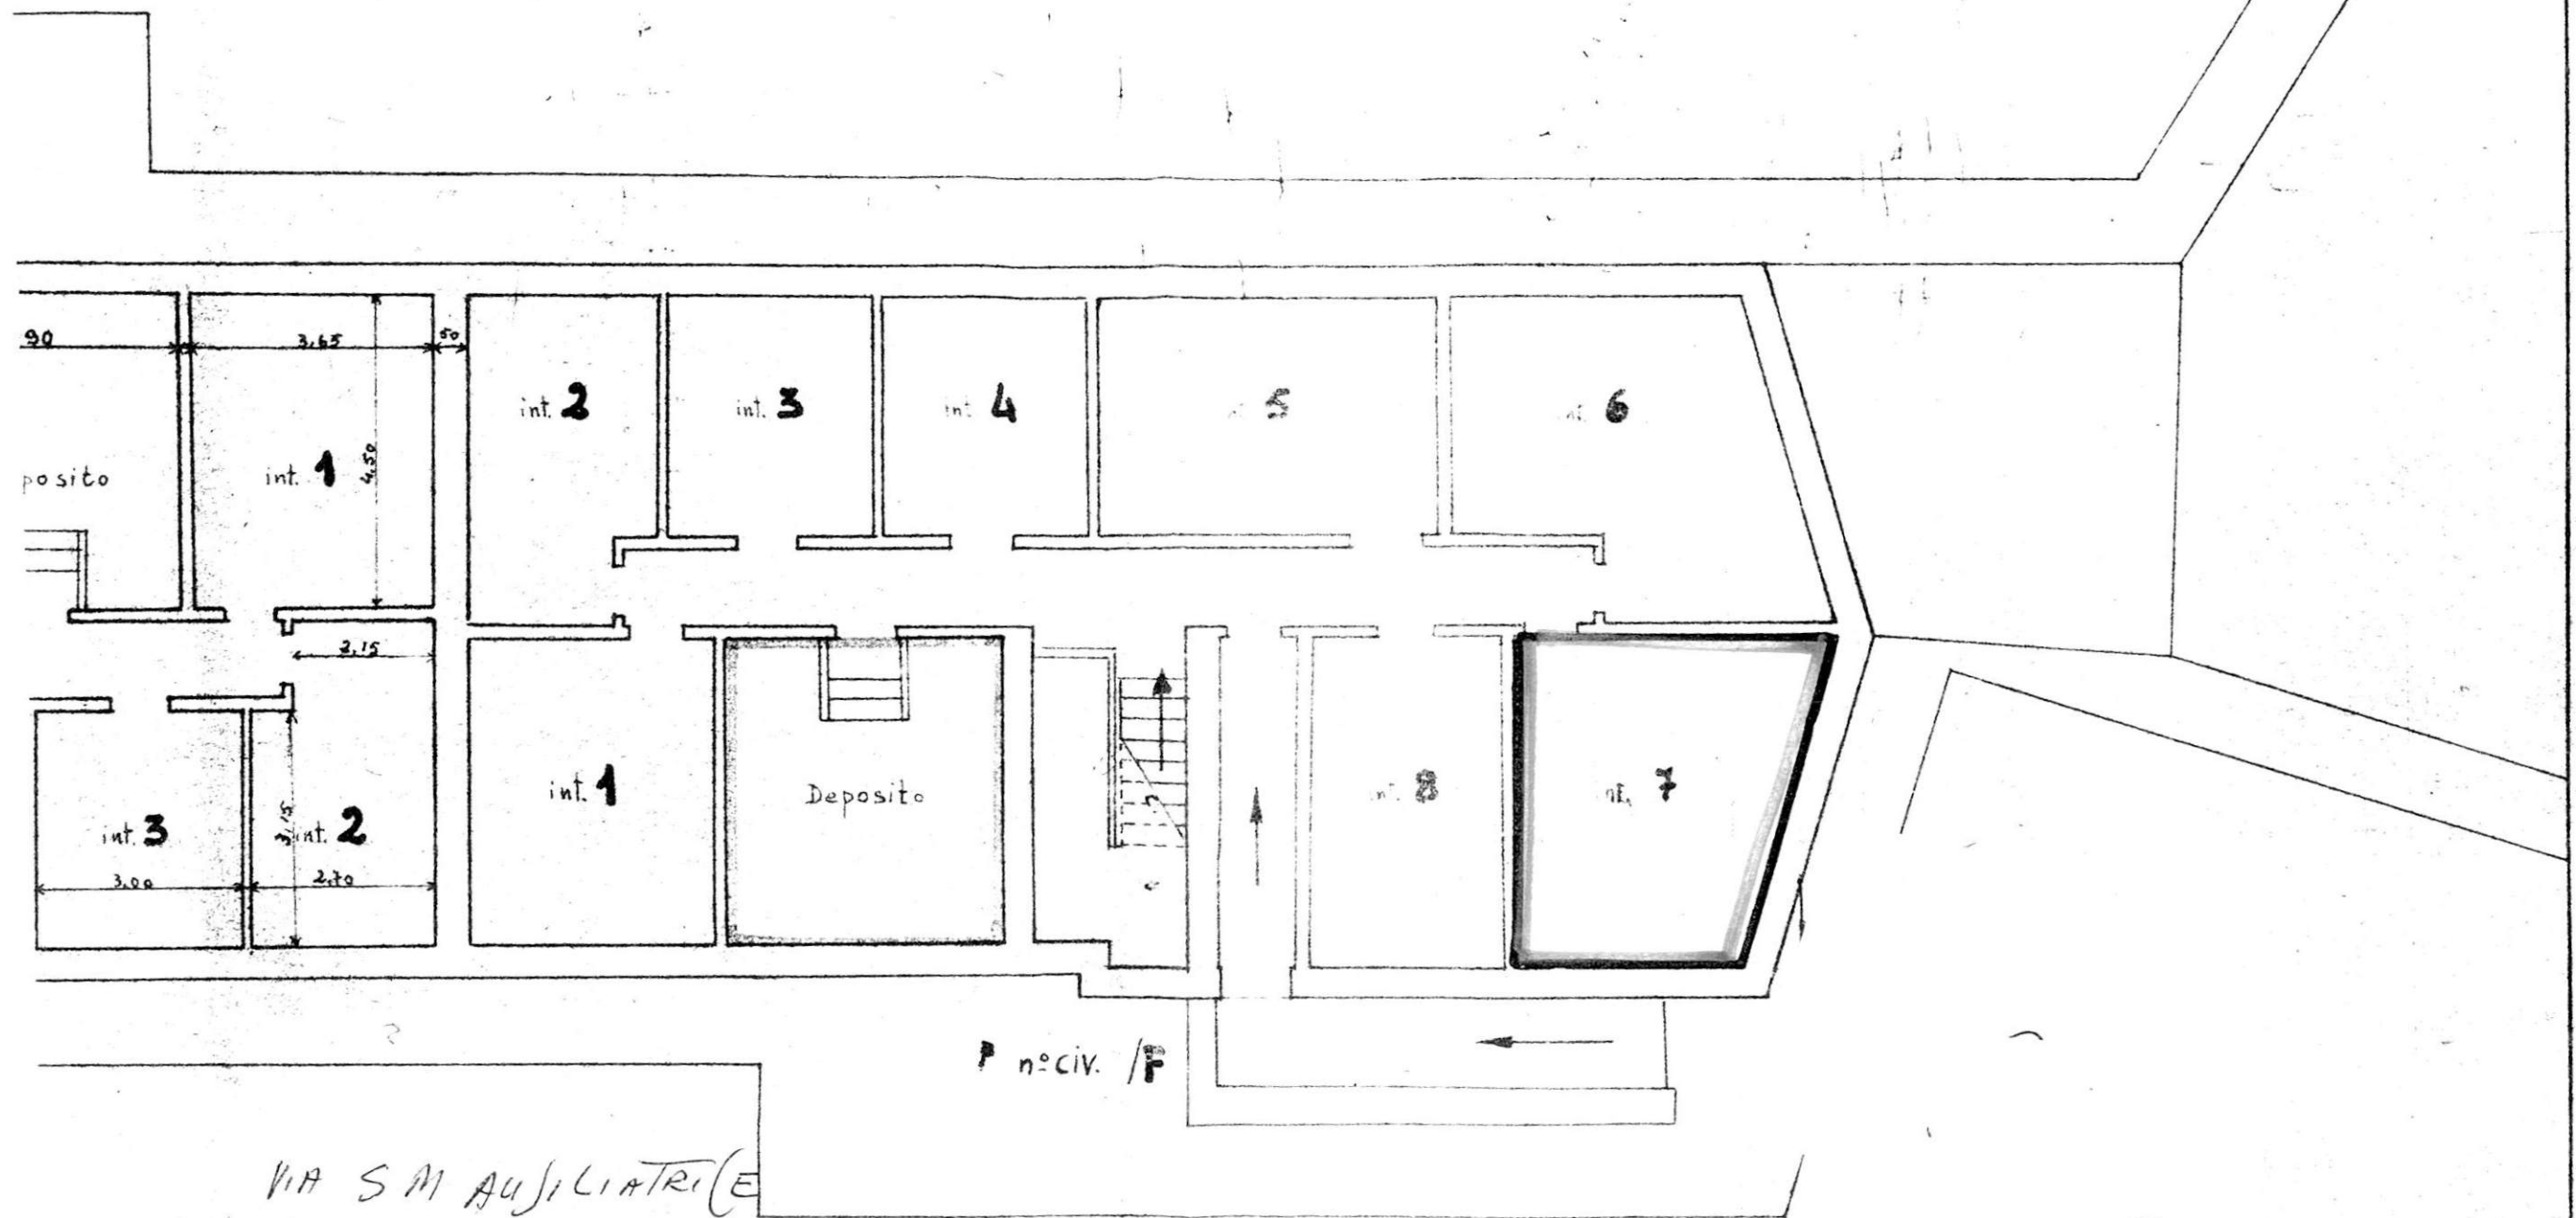

PIANTA PIANO TERZO

PIAZZA A. ADIGE

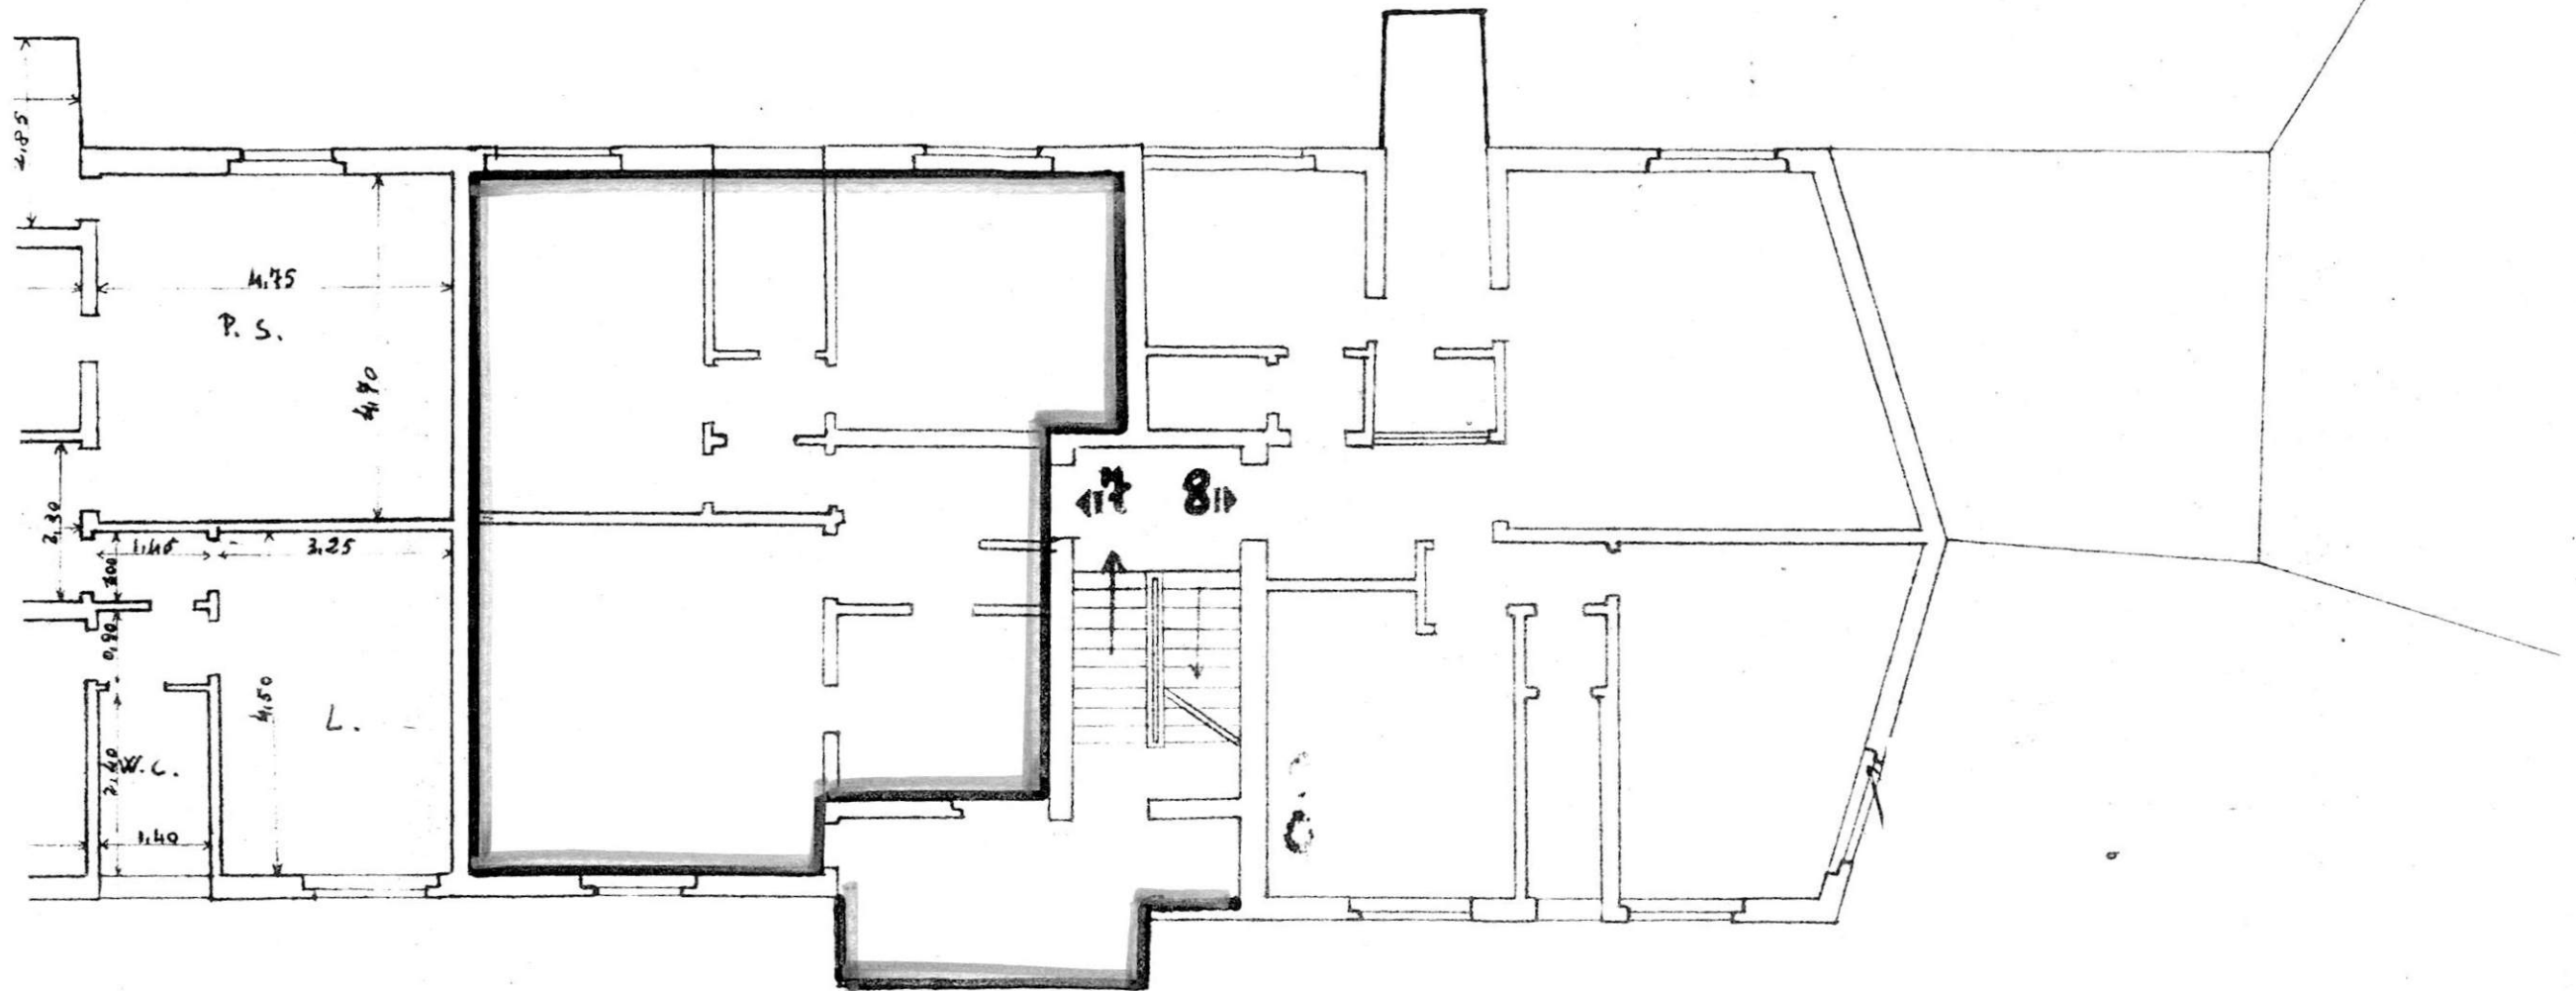

n° civ. 31/F

VIA S. M. AUSILIATRICE



ISTITUTO AUTONOMO PER LE CASE POPOLARI
DELLA PROVINCIA DI BRINDISI

B/50
2

ELEMENTI DI INDIVIDUAZIONE DELL'UNITA' IMMOBILIARE

ASSEGNATARIO TRINHERA Angelo
COMUNE DI BRINDISI Quartiere Commedia
~~Lotto~~-Cantiere 1024 Via S. M. Ausiliatrice Civ. 31
Palazzina 3 Scale F Piano 3° Int. 7

ALLOGGIO di n. 3 stanze utili oltre gli accessori.

IN CATASTO E.U. - L'alloggio è riportato alla Partita 1906 Foglio di mappa 53 Partic. 583 sub. 3455 Categ. A/B classe 2a consistenza catastale vani 5.5 Rendita Catastale L. 2.89

BOX - GARAGE - E' riportato in C.E.U. alla Partita Foglio di mappa Partic. sub. Categ. Classe consistenza Catastale.Mq. Rend. Cat. L.

CONFINANTI ALLOGGIO

NORD con alloggio int. 8 let. E
EST con p.zza. D. Colpa
SUD con 11 let. e alloggio int. 8
OVEST via S. Maria Quirata

CONFINANTI SCANTINATO - ~~2a~~

NORD con scantinato int. 8
EST con scant. int. 6 e comoda
SUD con 10 let. e scantinato
OVEST via S. Maria Quirata

CONFINANTI LOCALE COMUNE

NORD con scantinato int. 1
EST con comoda comune
SUD via S. Maria
OVEST via S. Maria Quirata

PARTI ED AREE CONDOMINIALI : vano scale - lungh.

PARTI ED AREE INDIVIDUALI :

AREA CONSORTILE

IL COORDINATORE GENERALE
(Det. Ing. Antonio LONGO)



31 MAG. 1979

IL CAPO UFFICIO
Manutenzione e Patrimonio
(Geom. Vito Savino)

