

ISTITUTO AUTONOMO CASE POPOLARI
PER LA PROVINCIA DI BRINDISI

LEGGE REGIONALE n°20 DEL 30.12.2005 art. 13
DELIBERA REGIONALE n° 1084 del 18.07.2006

LAVORI DI RECUPERO DEL PATRIMONIO EDILIZIO I.A.C.P.
NEL COMUNE DI SAN PANCRAZIO SALENTINO
LOTTO 2° VIA S. PASQUALE
LOTTO 3° VIA SICILIA

LOTTO 2°

PROGETTO ESECUTIVO

PROGETTISTA:

GEOM. Rocco CAFORIO

RESPONSABILE DEL PROCEDIMENTO:

DOTT. ING. Giuseppe DE ANGELIS

COORDINATORE SICUREZZA

IN FASE DI PROGETTAZIONE:

GEOM. Vittorio SERINELLI

COLLABORAZIONE TECNICA:

GEOM. Ferdinando DEL PRETE

GEOM. Vincenzo TONDO

DATA:


SCALA: 1:100

ARCHIVIO:


TAV. 7

SEZIONI

I.C.F. s.r.l.

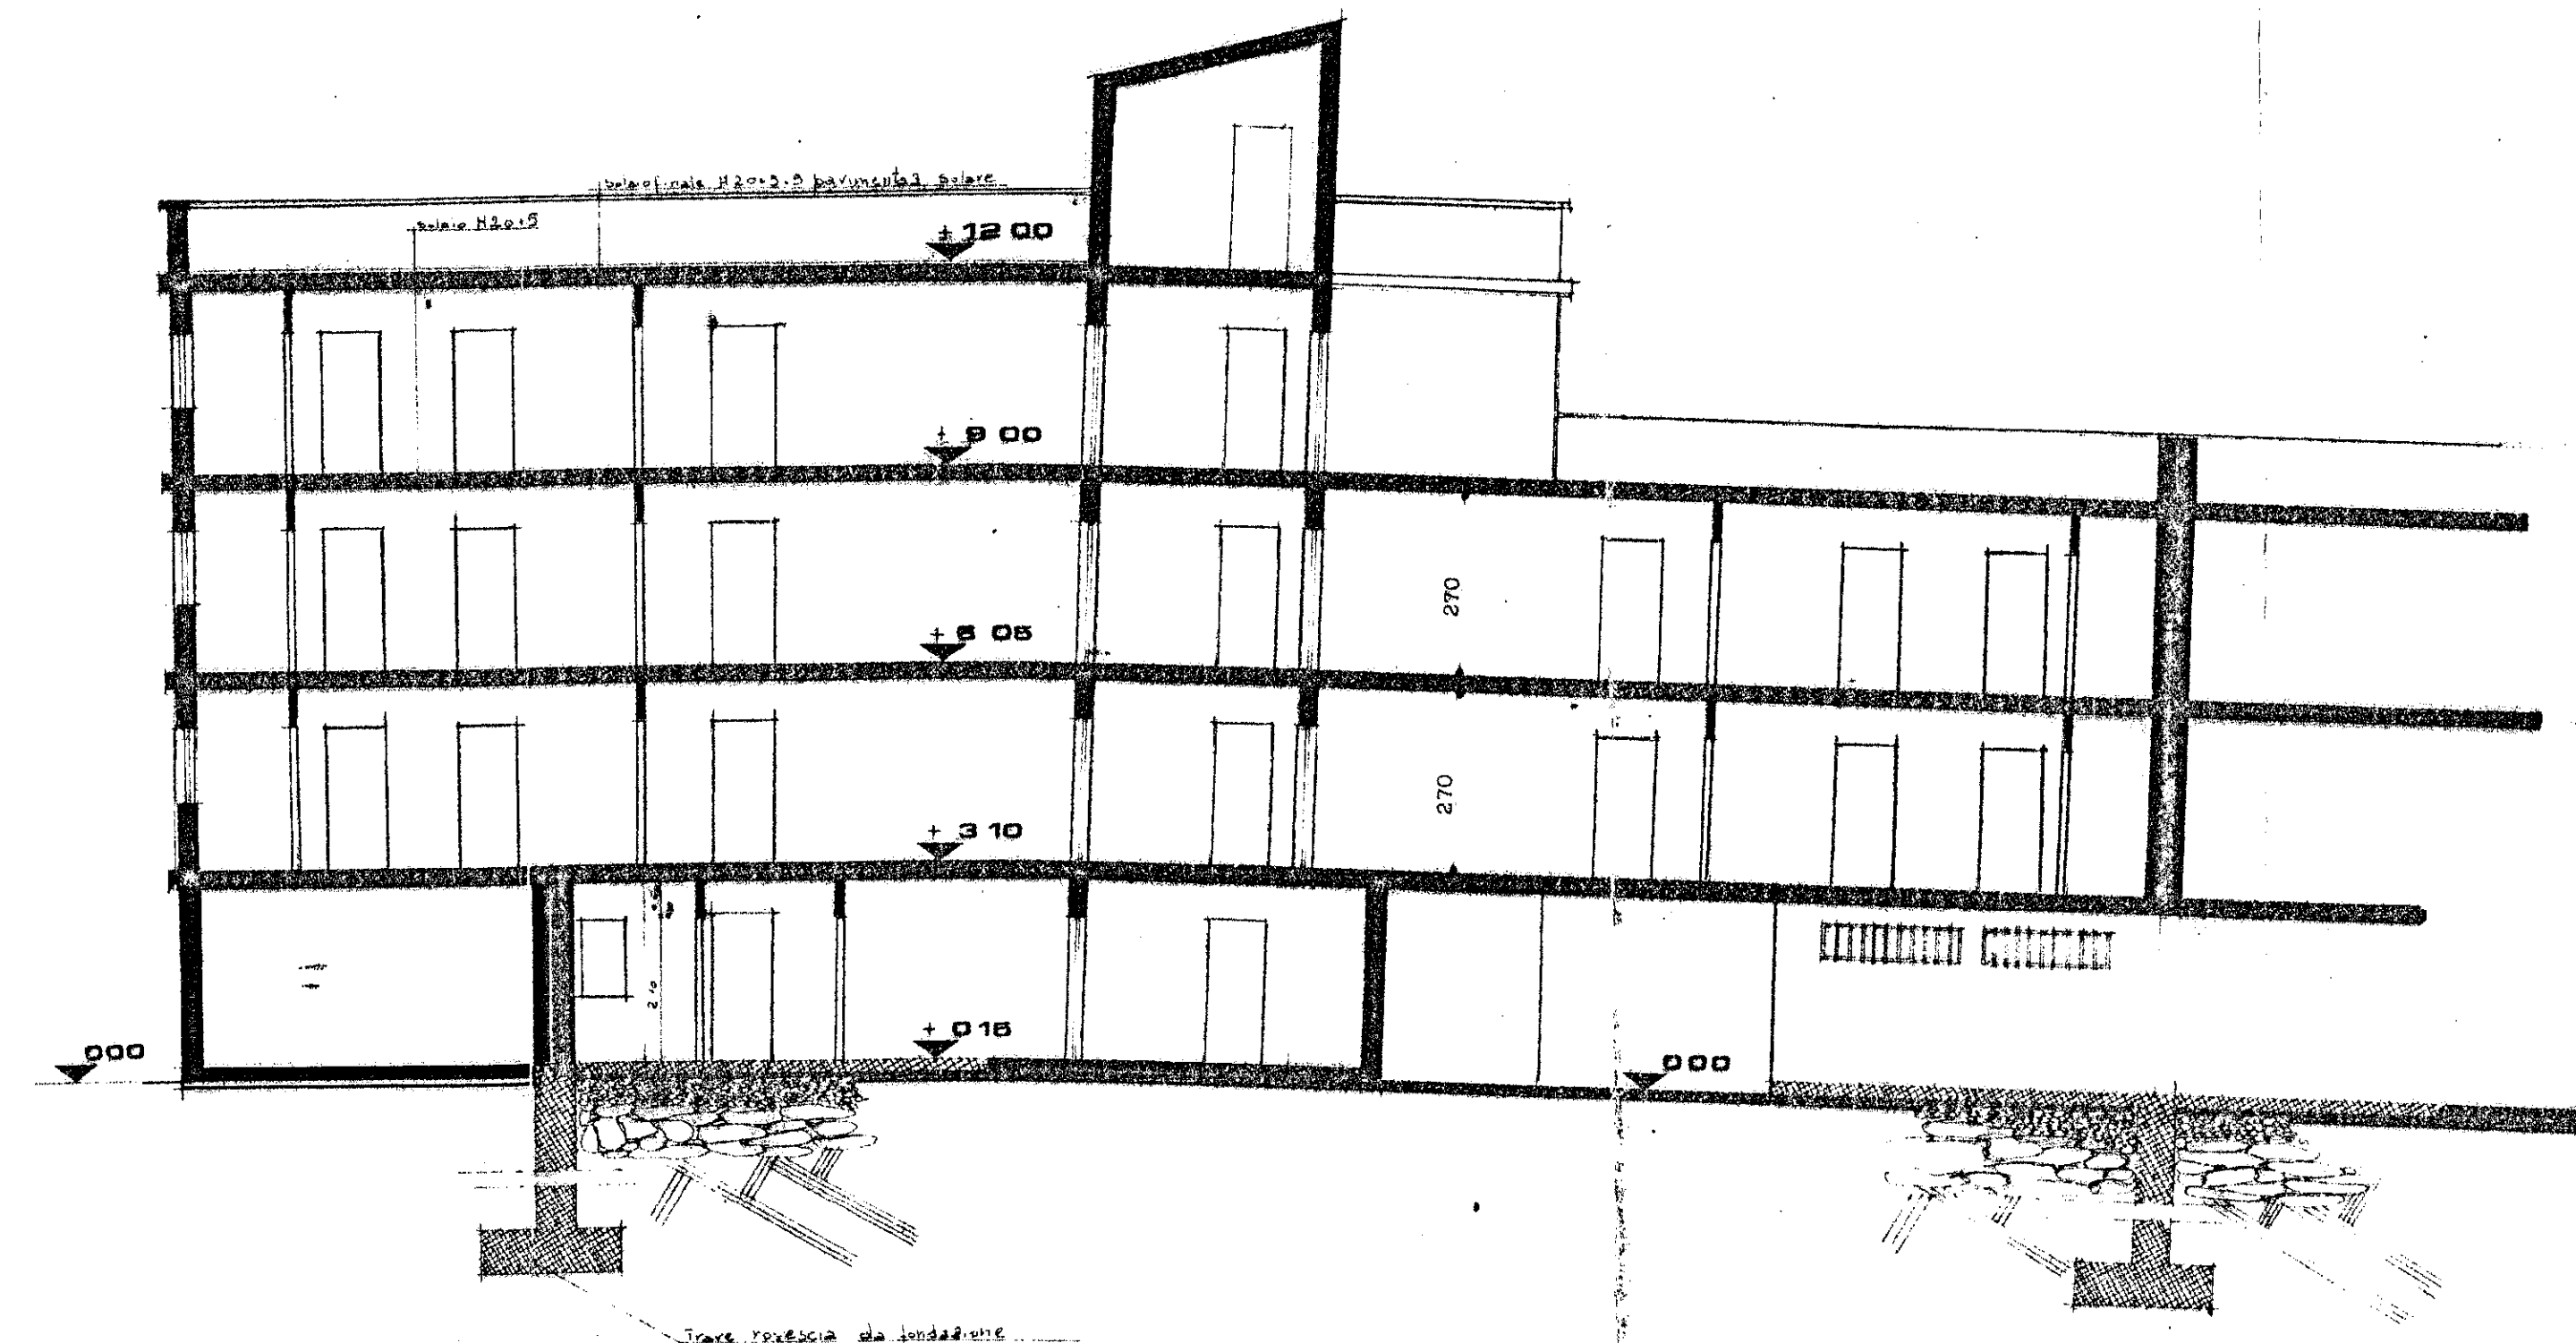

sezione A A

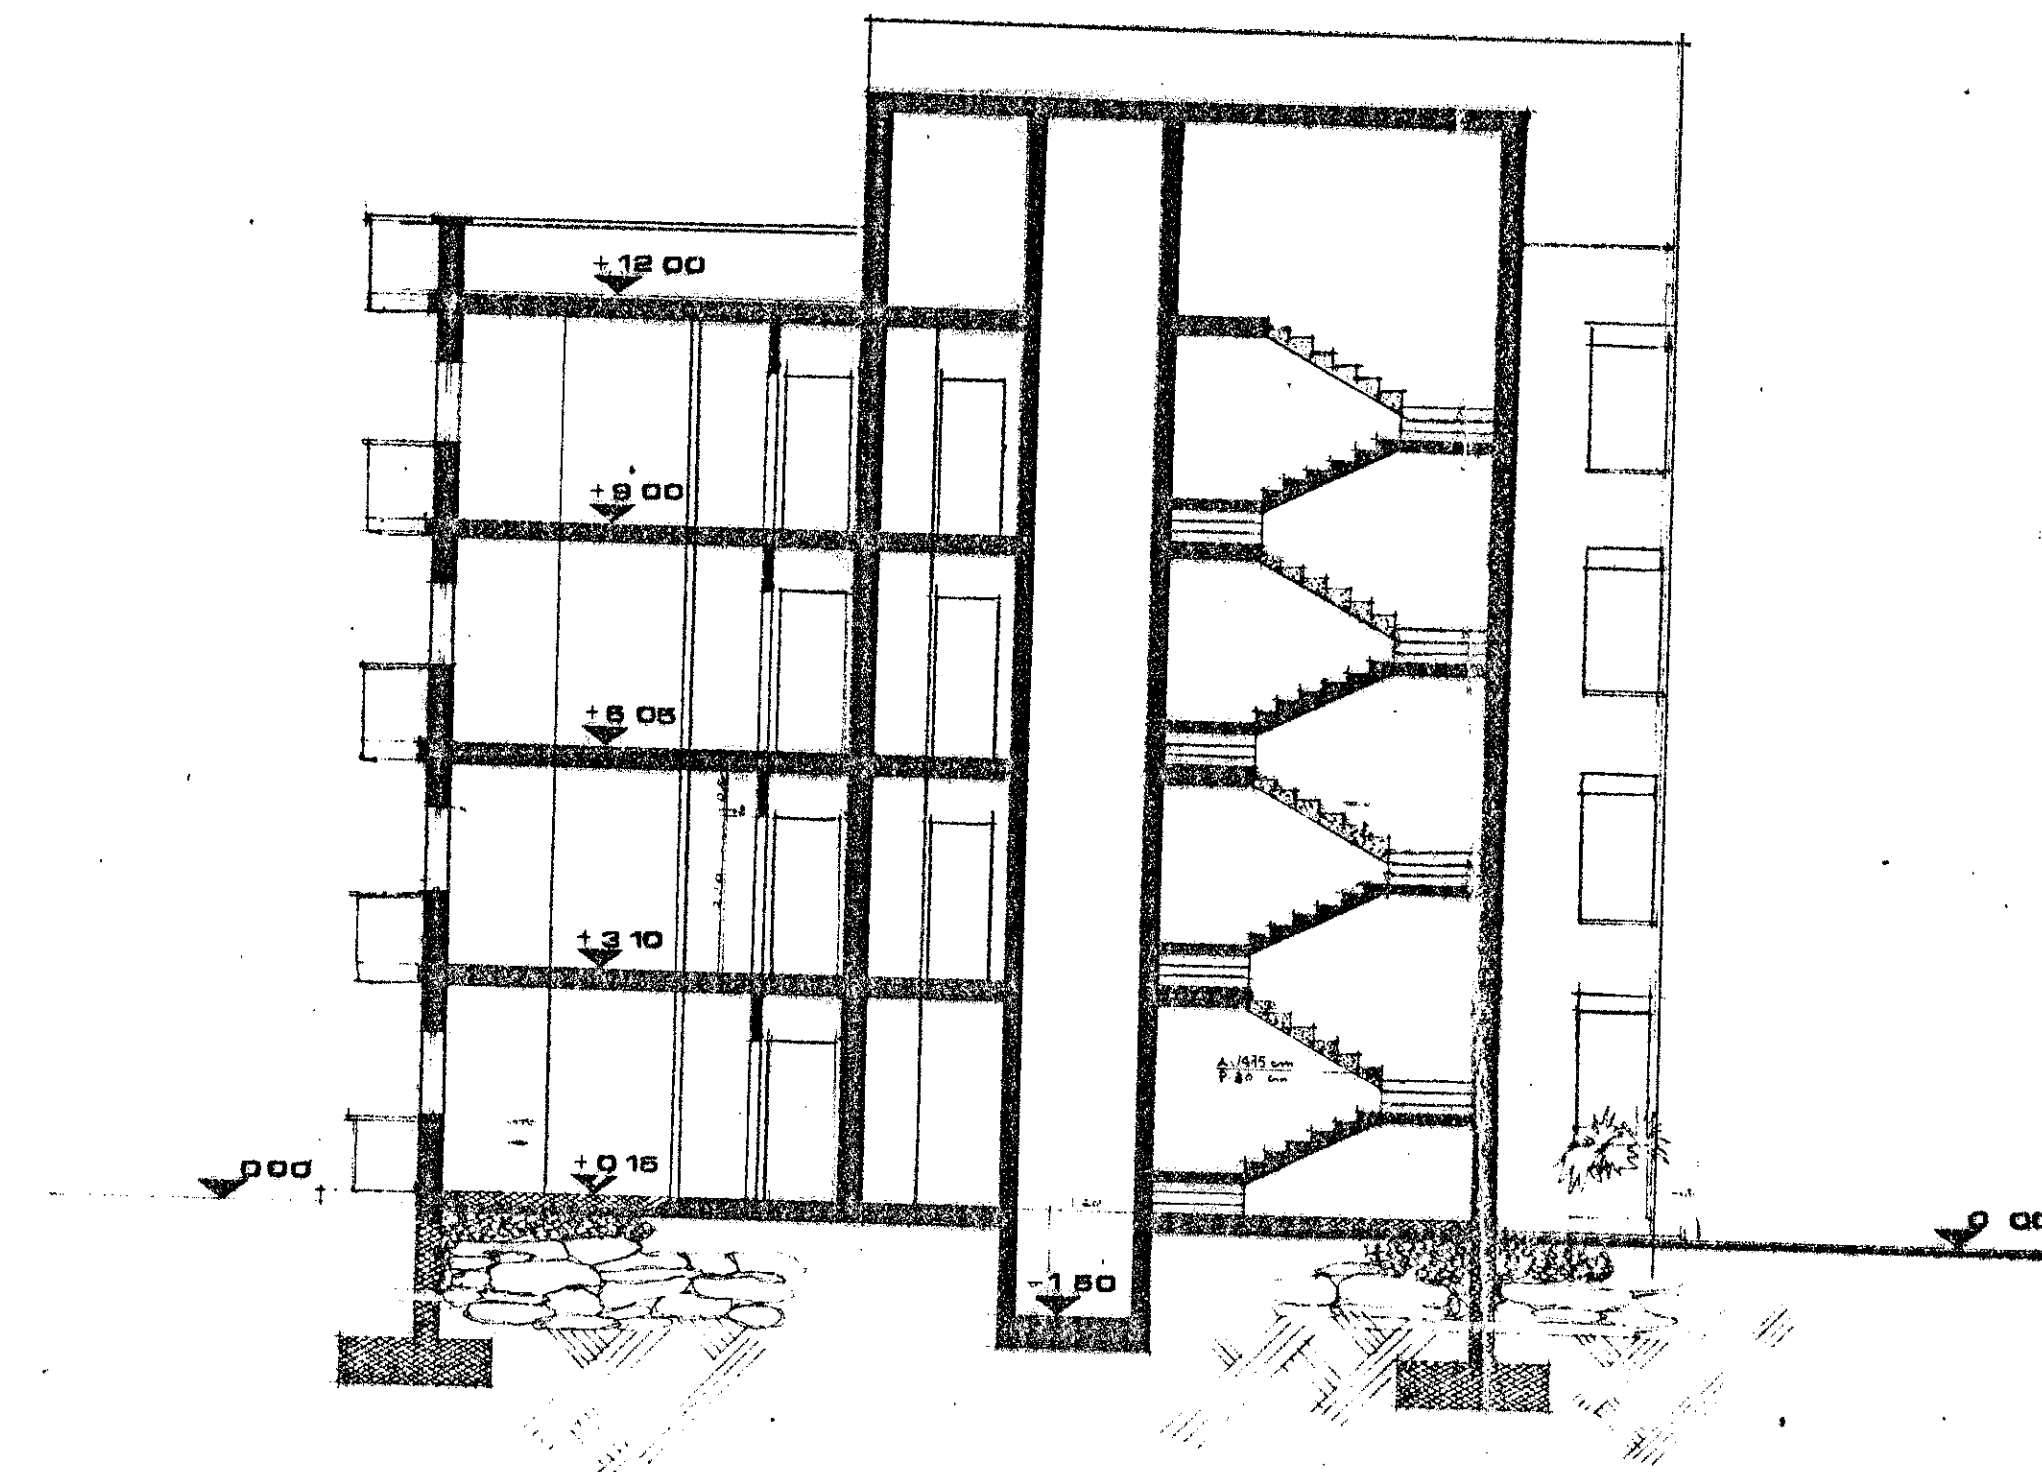

sezione B B