


3°e4° LOTTO CASE POPOLARI IN FASANO

PIANTA SCANTINATO, ZOC =
COLO E TRAVETTI C.A.

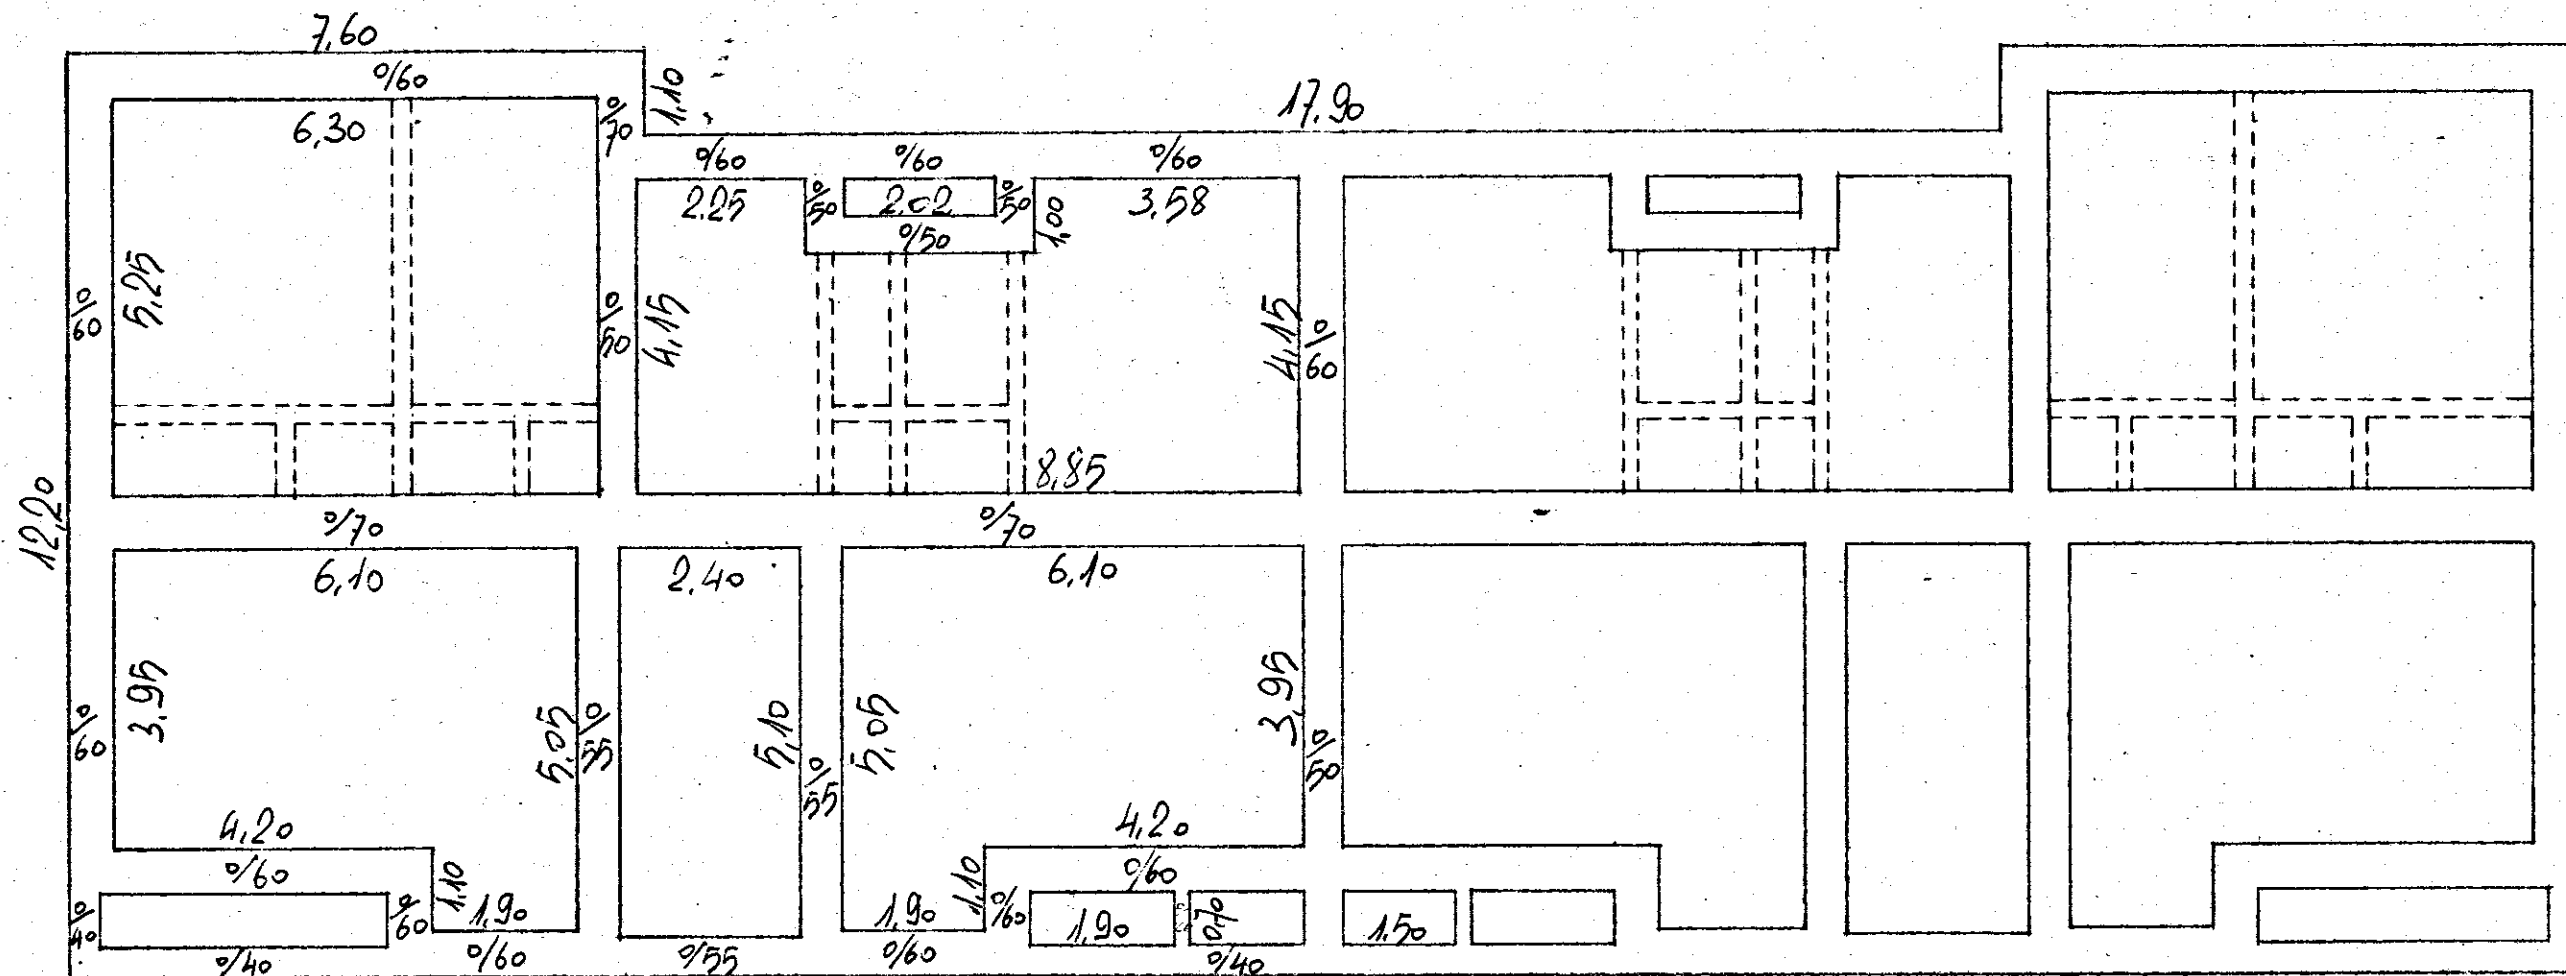

---- Travetti porta tramezzi

Rapp. 1:100