


PALAZZINA N° 2

PIANTA DEL CORDOLO ARMATO

SOPRA LE FONDAZIONI

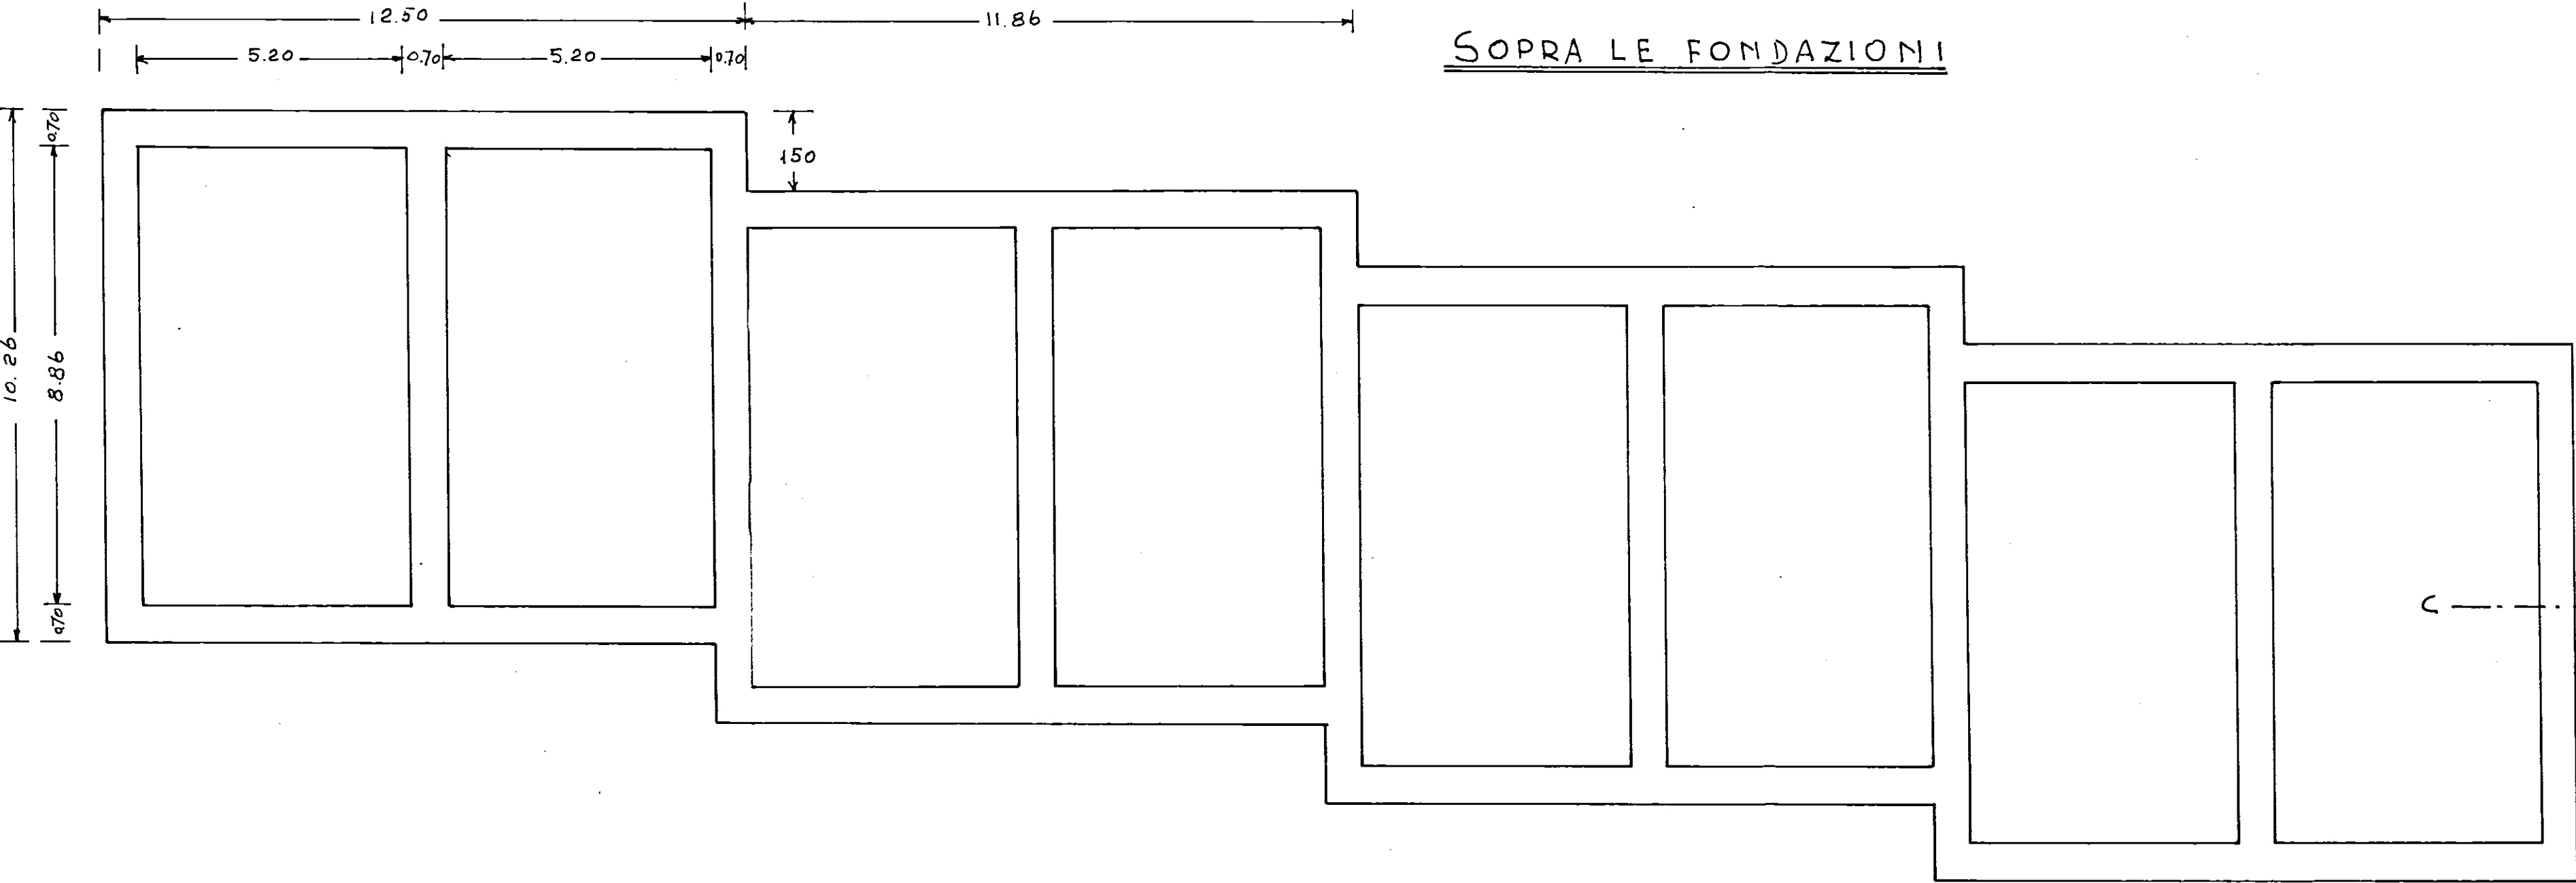

SEZIONE C-C
Scale 1:20

