
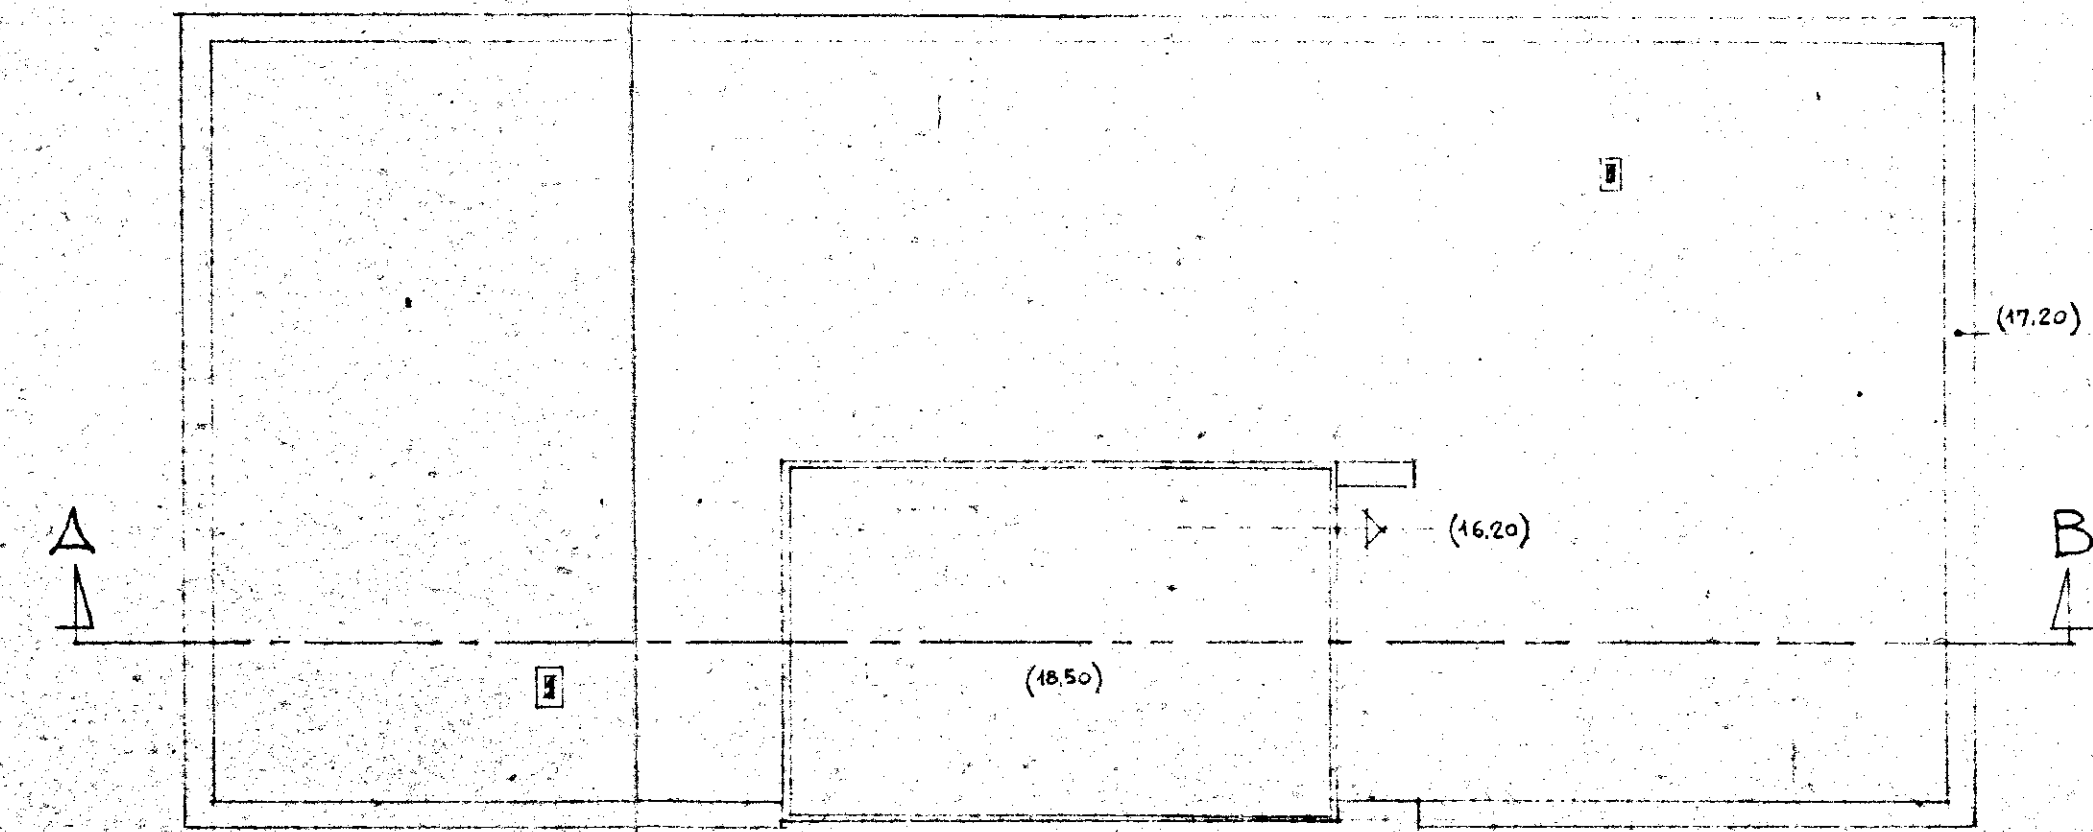
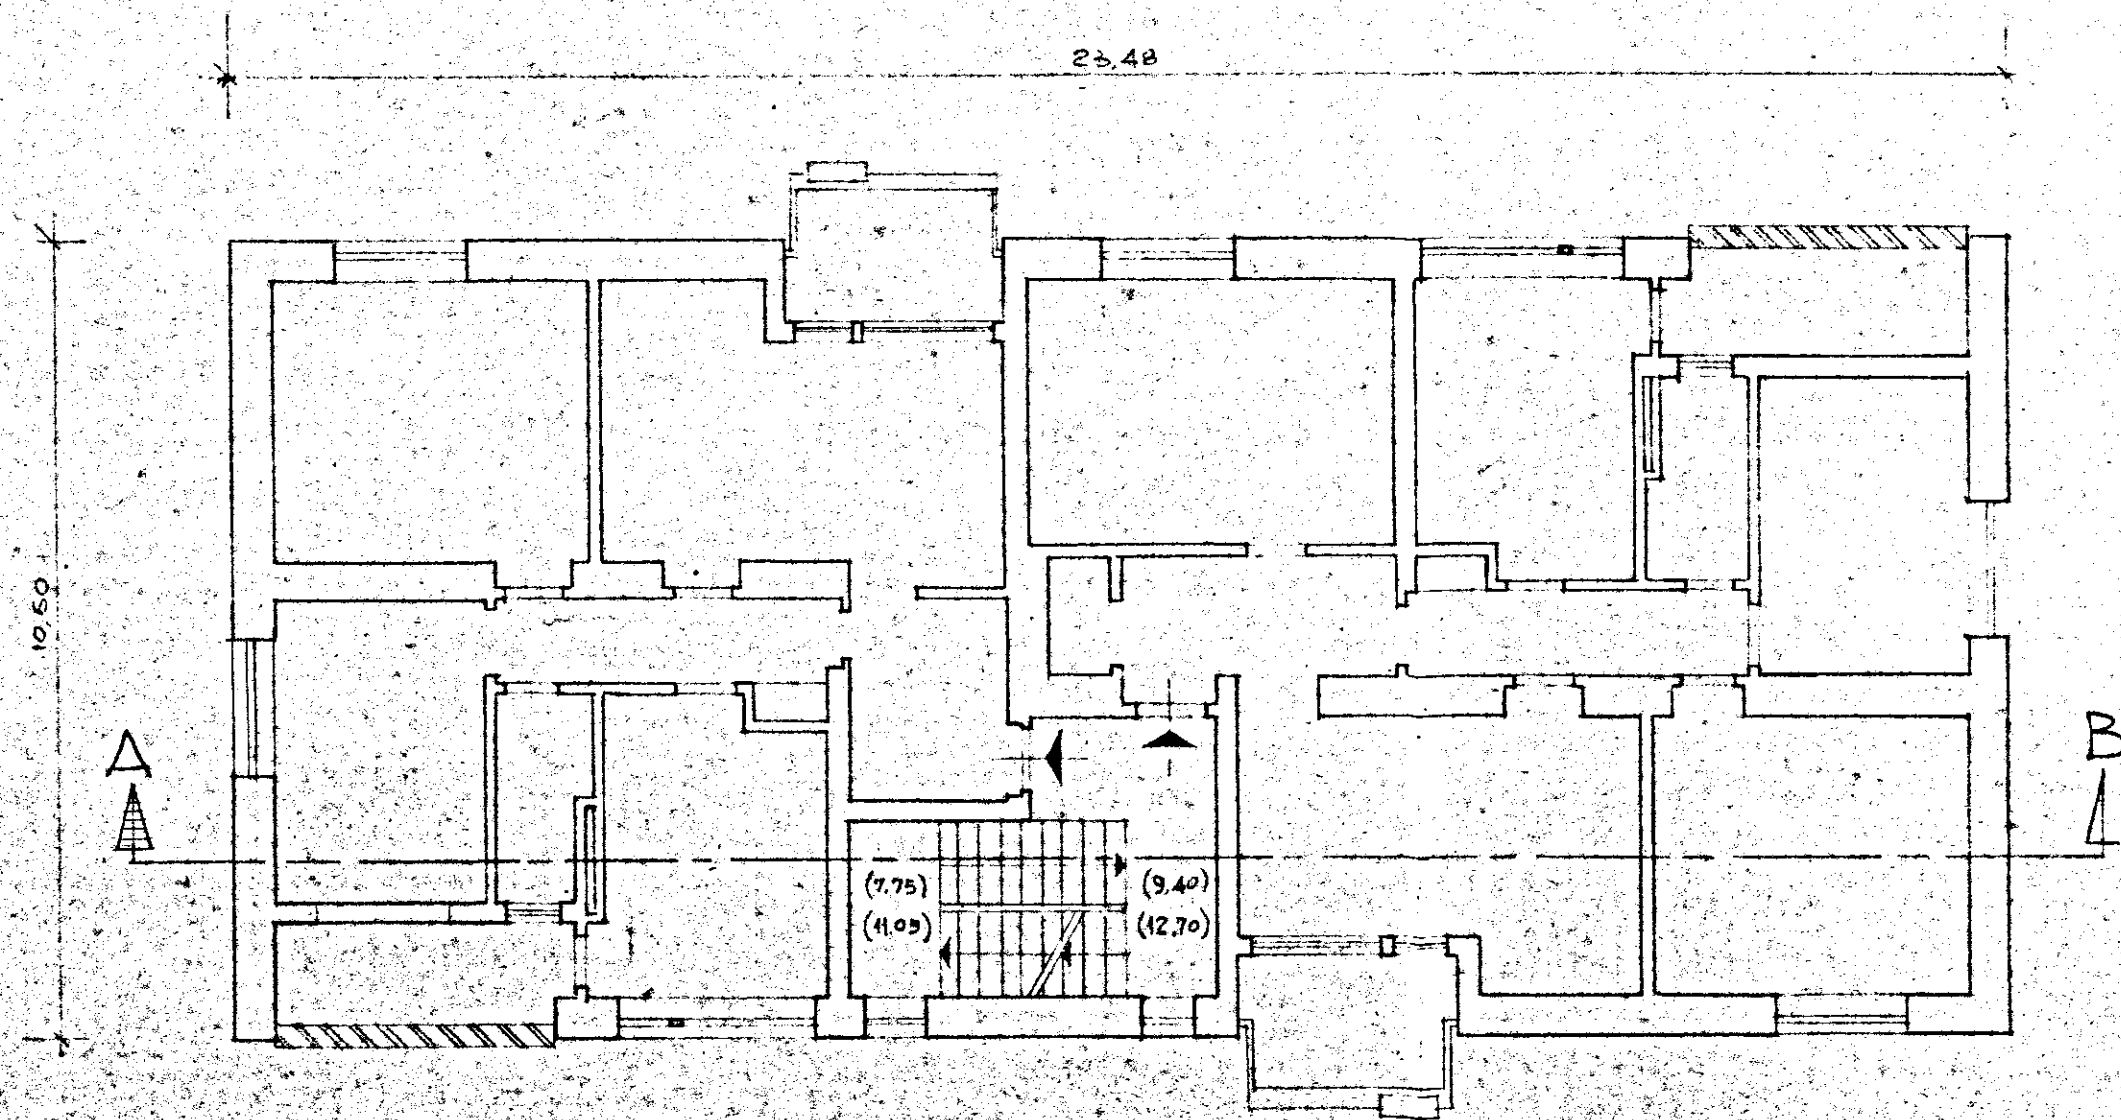


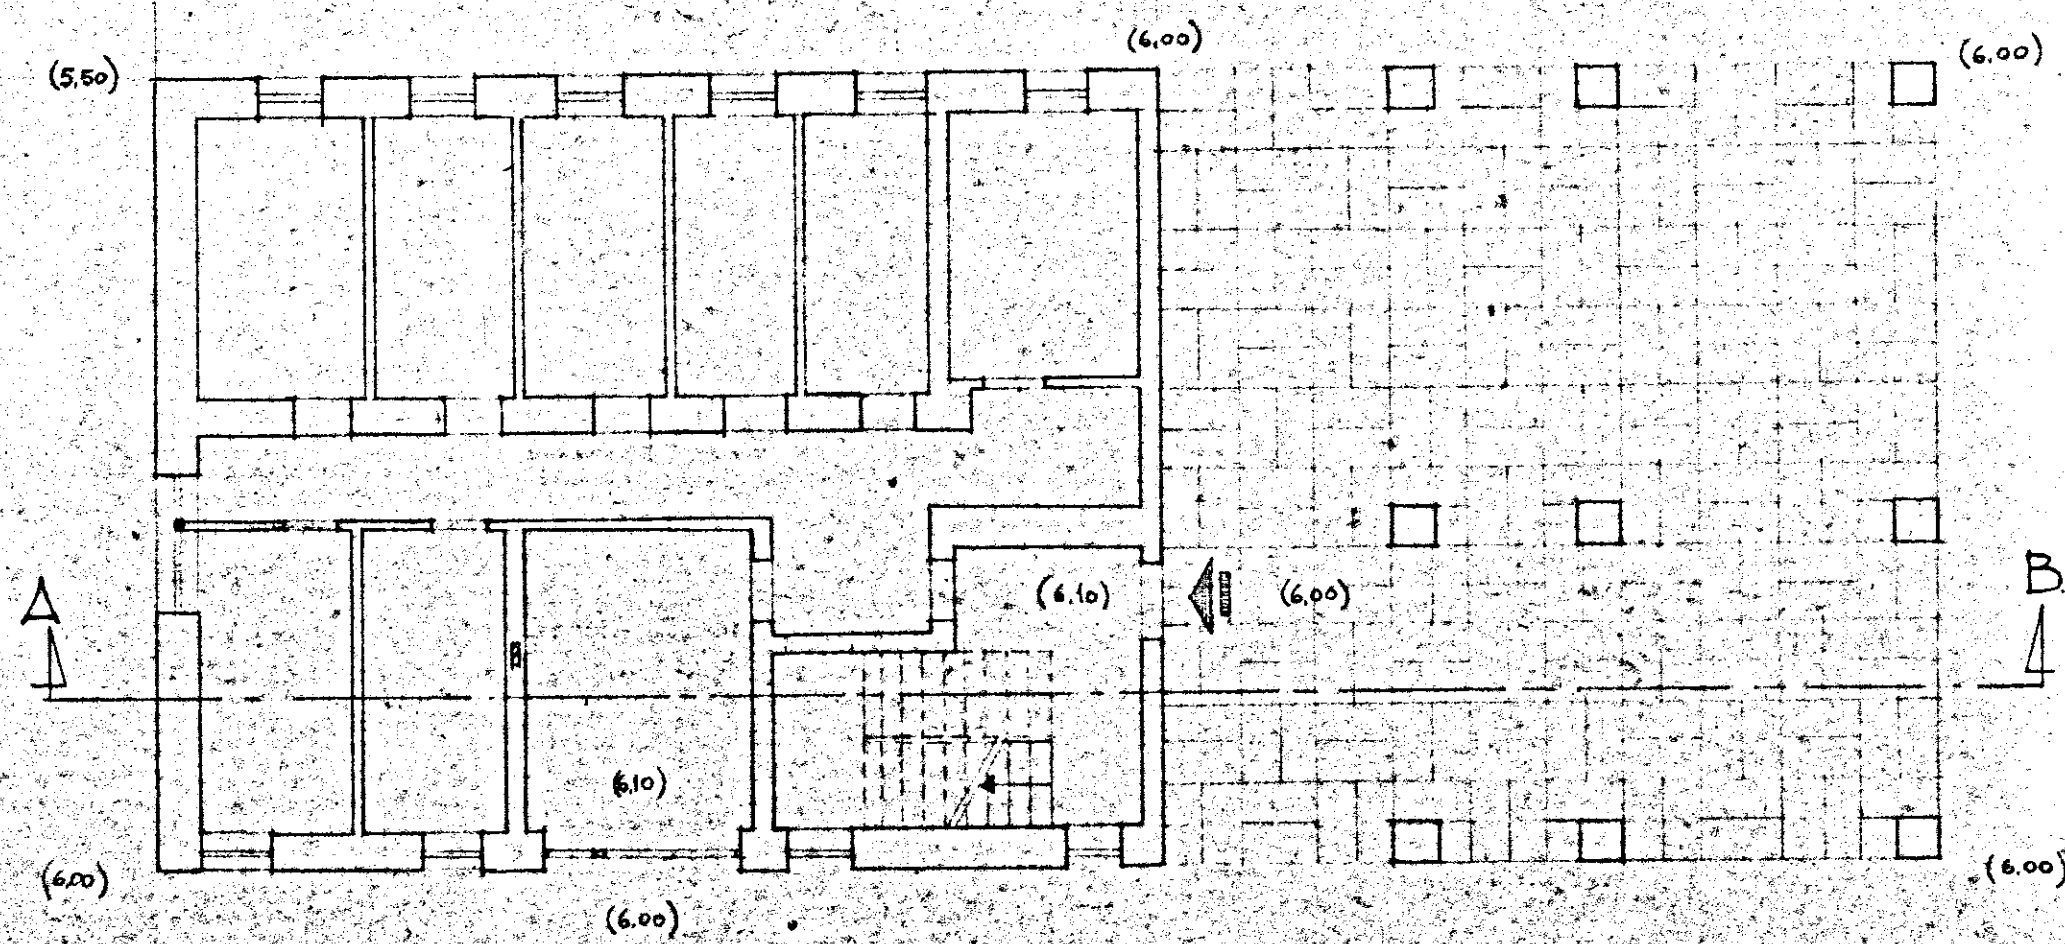

GESTIONE	GRUPPO ARCH. SPACCARELLI - A. BACCIN - BRUNO - DONI - C. BACCIN	
INA CASA	nucleo 1 ^o edificio D	DIS. N° 6533
2° SETTORE		TAV. 1
CASE IN	n. 15-16	SERIE 241
CEGLIE MESSAPICO		
STAZIONE APP.	PIANTE: CONTINUATO - TIPO - COPERTURA	ROMA 18-4-1957
L.A.C.P.	RAPP. 1:100	
BRINDISI		

1/c