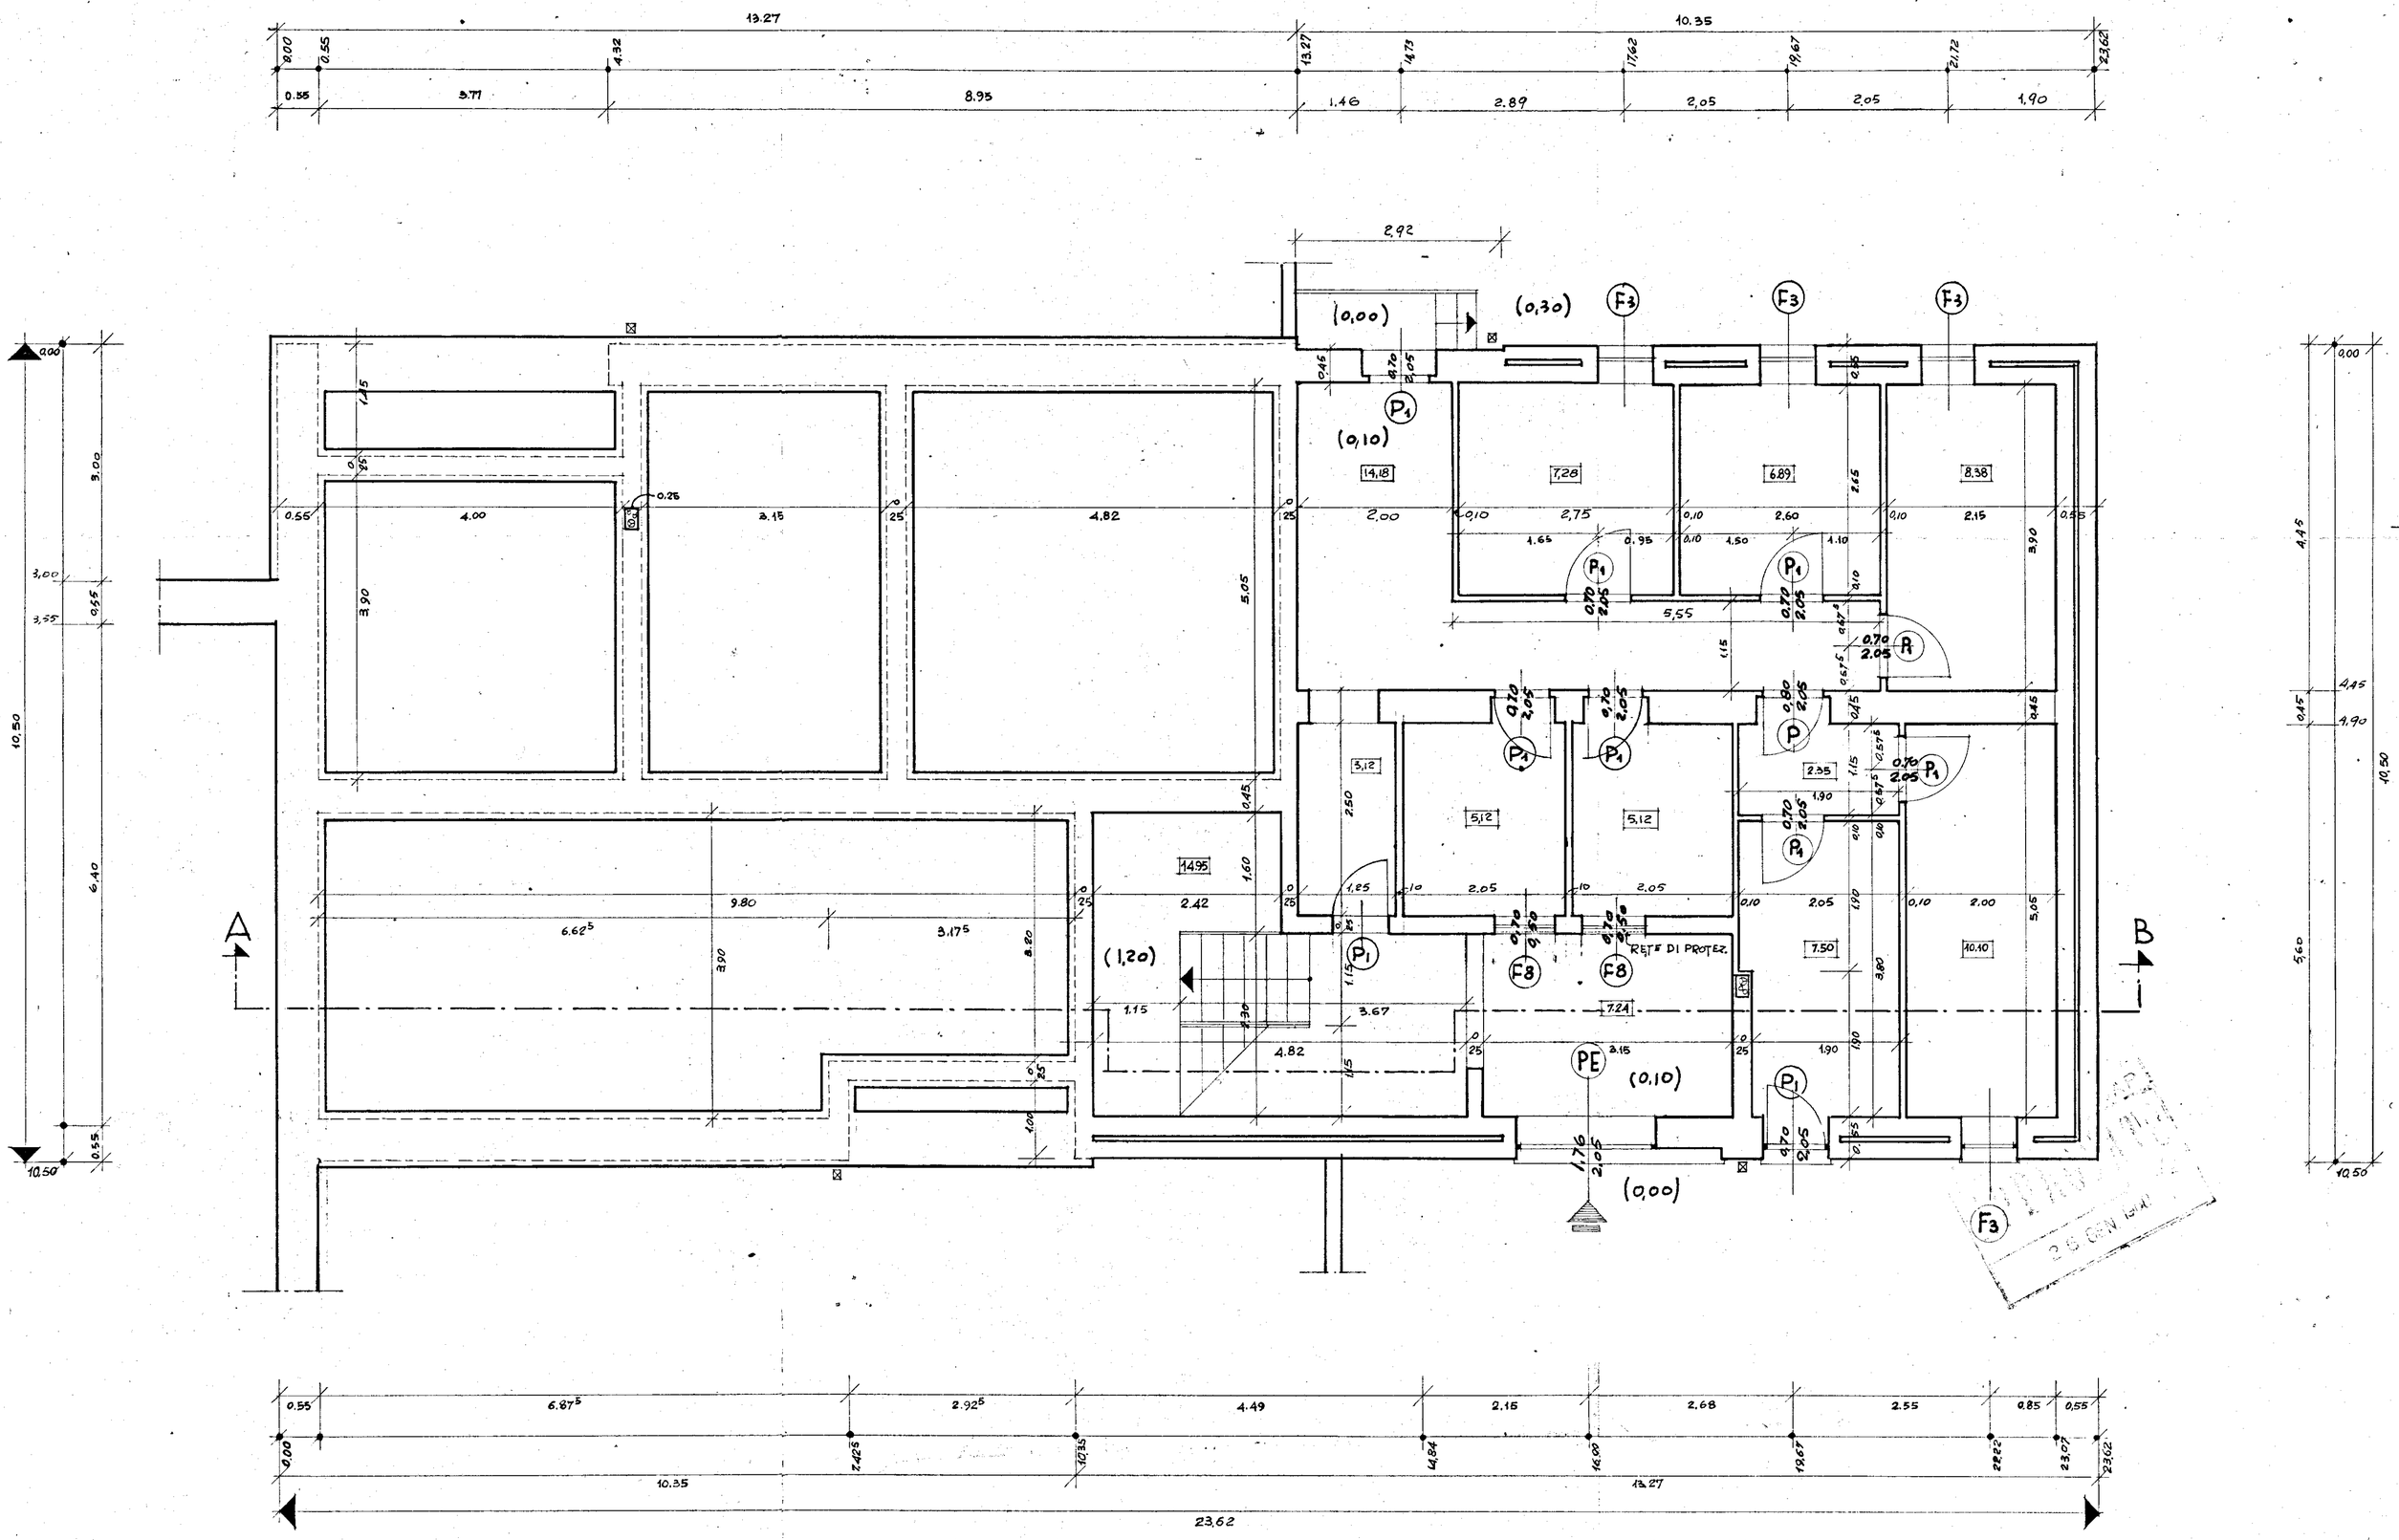

GESTIONE INA CASA 2° SETTENNIO	GRUPPO ARCH. SPACCARELLI - A. BACCIN - BRUNO - DONI - C. BACCIN	
case in MESAGNE	ed. C n. 13.14 15_16	DIS. N° 6781 TAV. 1ª SERIE 24
STAZIONE APP. I.A.C.P. BRINDISI	PIANTA CANTINATO E FONDAZIONI RAPP. 1:50	ROMA 1 AGOSTO 1959