




IMPRESA CORRADO BRINDISI, CORSO ROMA 101
INTERVENTO 567
QUARTIERE S. ELIA BRINDISI
EDIFICI TIPO 2c-3d

ARMATURA TRAVI PIANO TERMINALE





Disegni in scala 1:50

Brindisi, Aprile 1969

ELEMENTO 2c

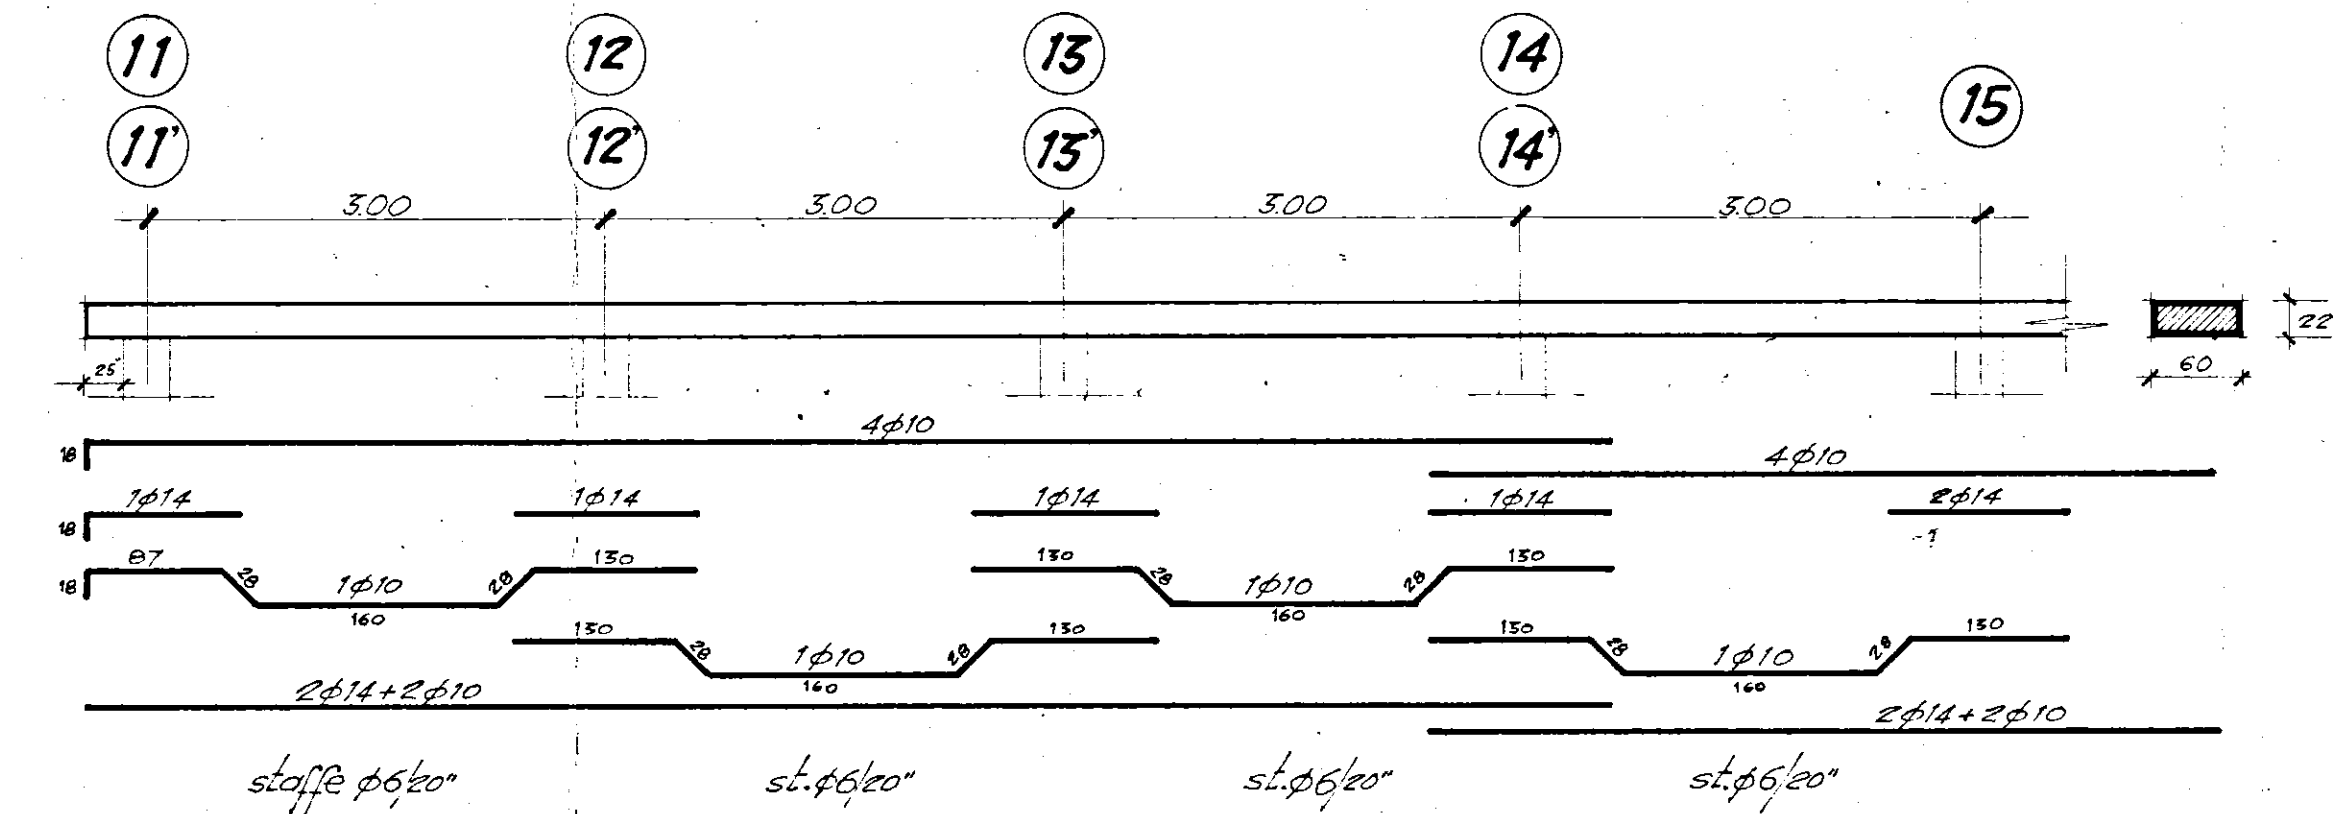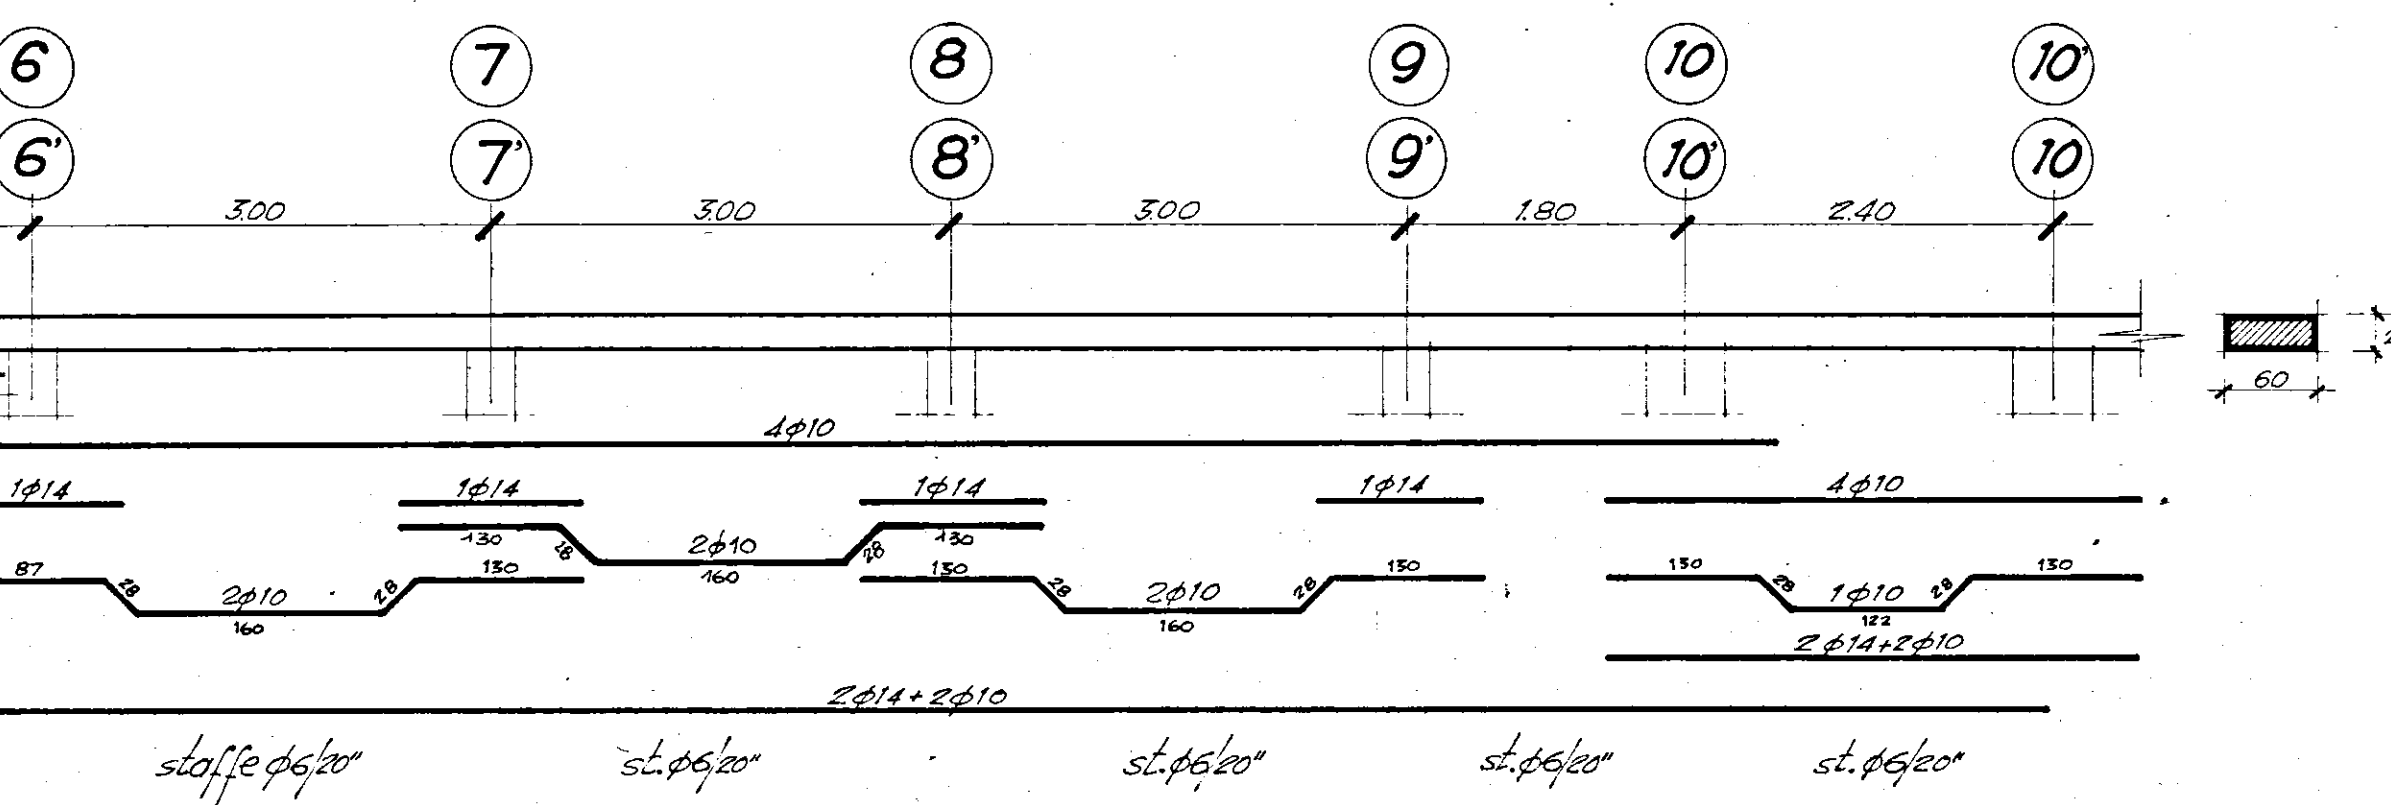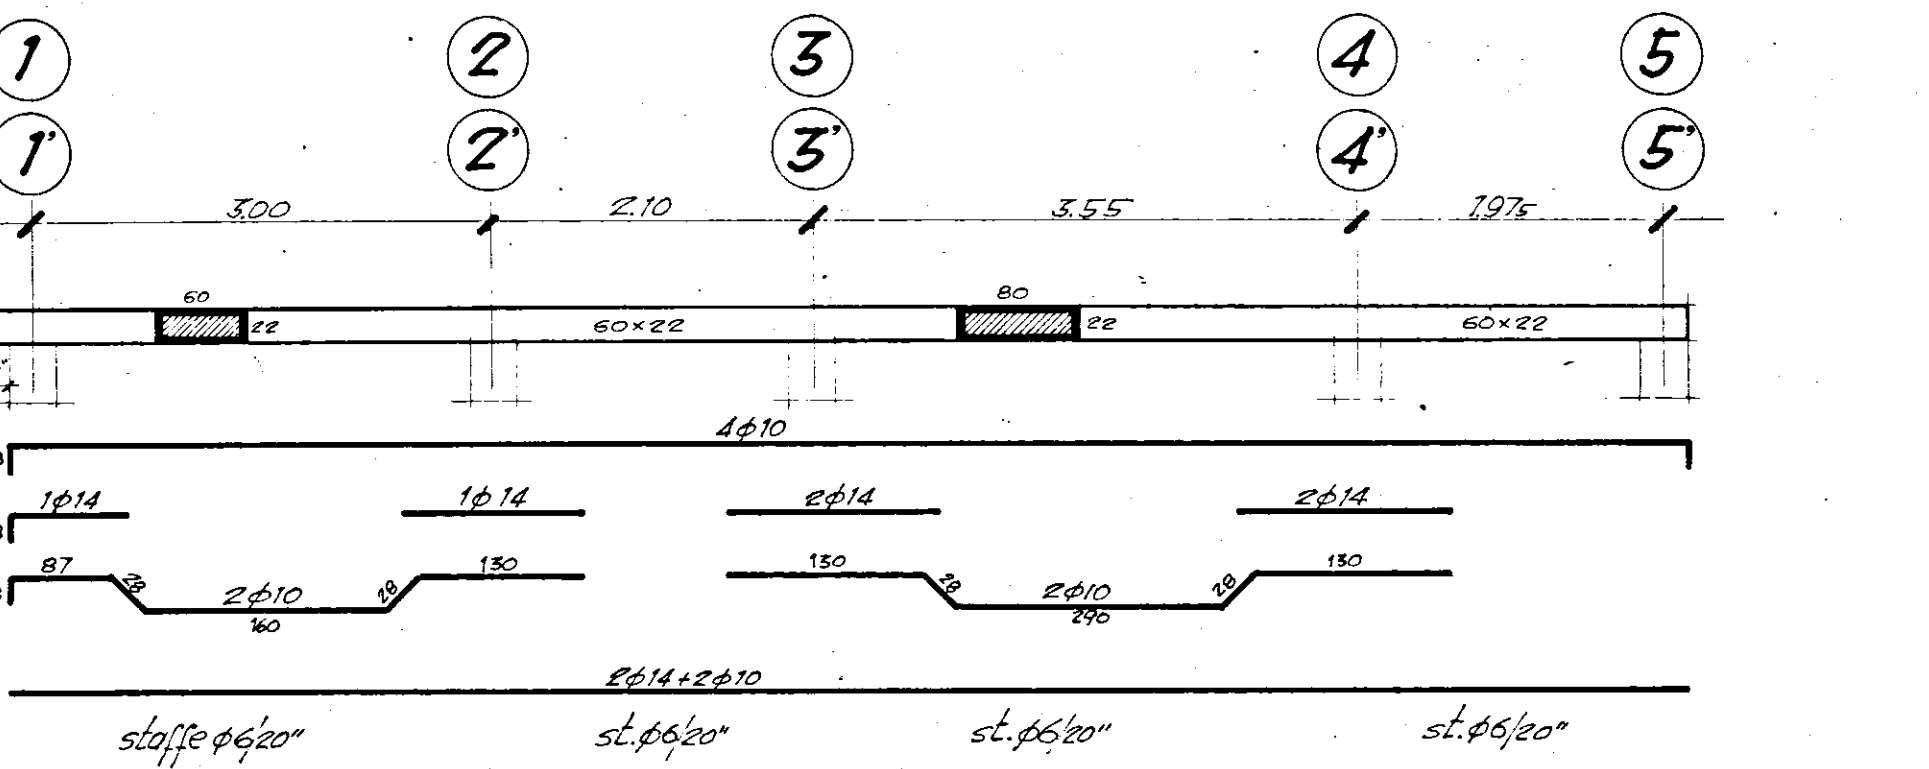

ELEMENTO 3d

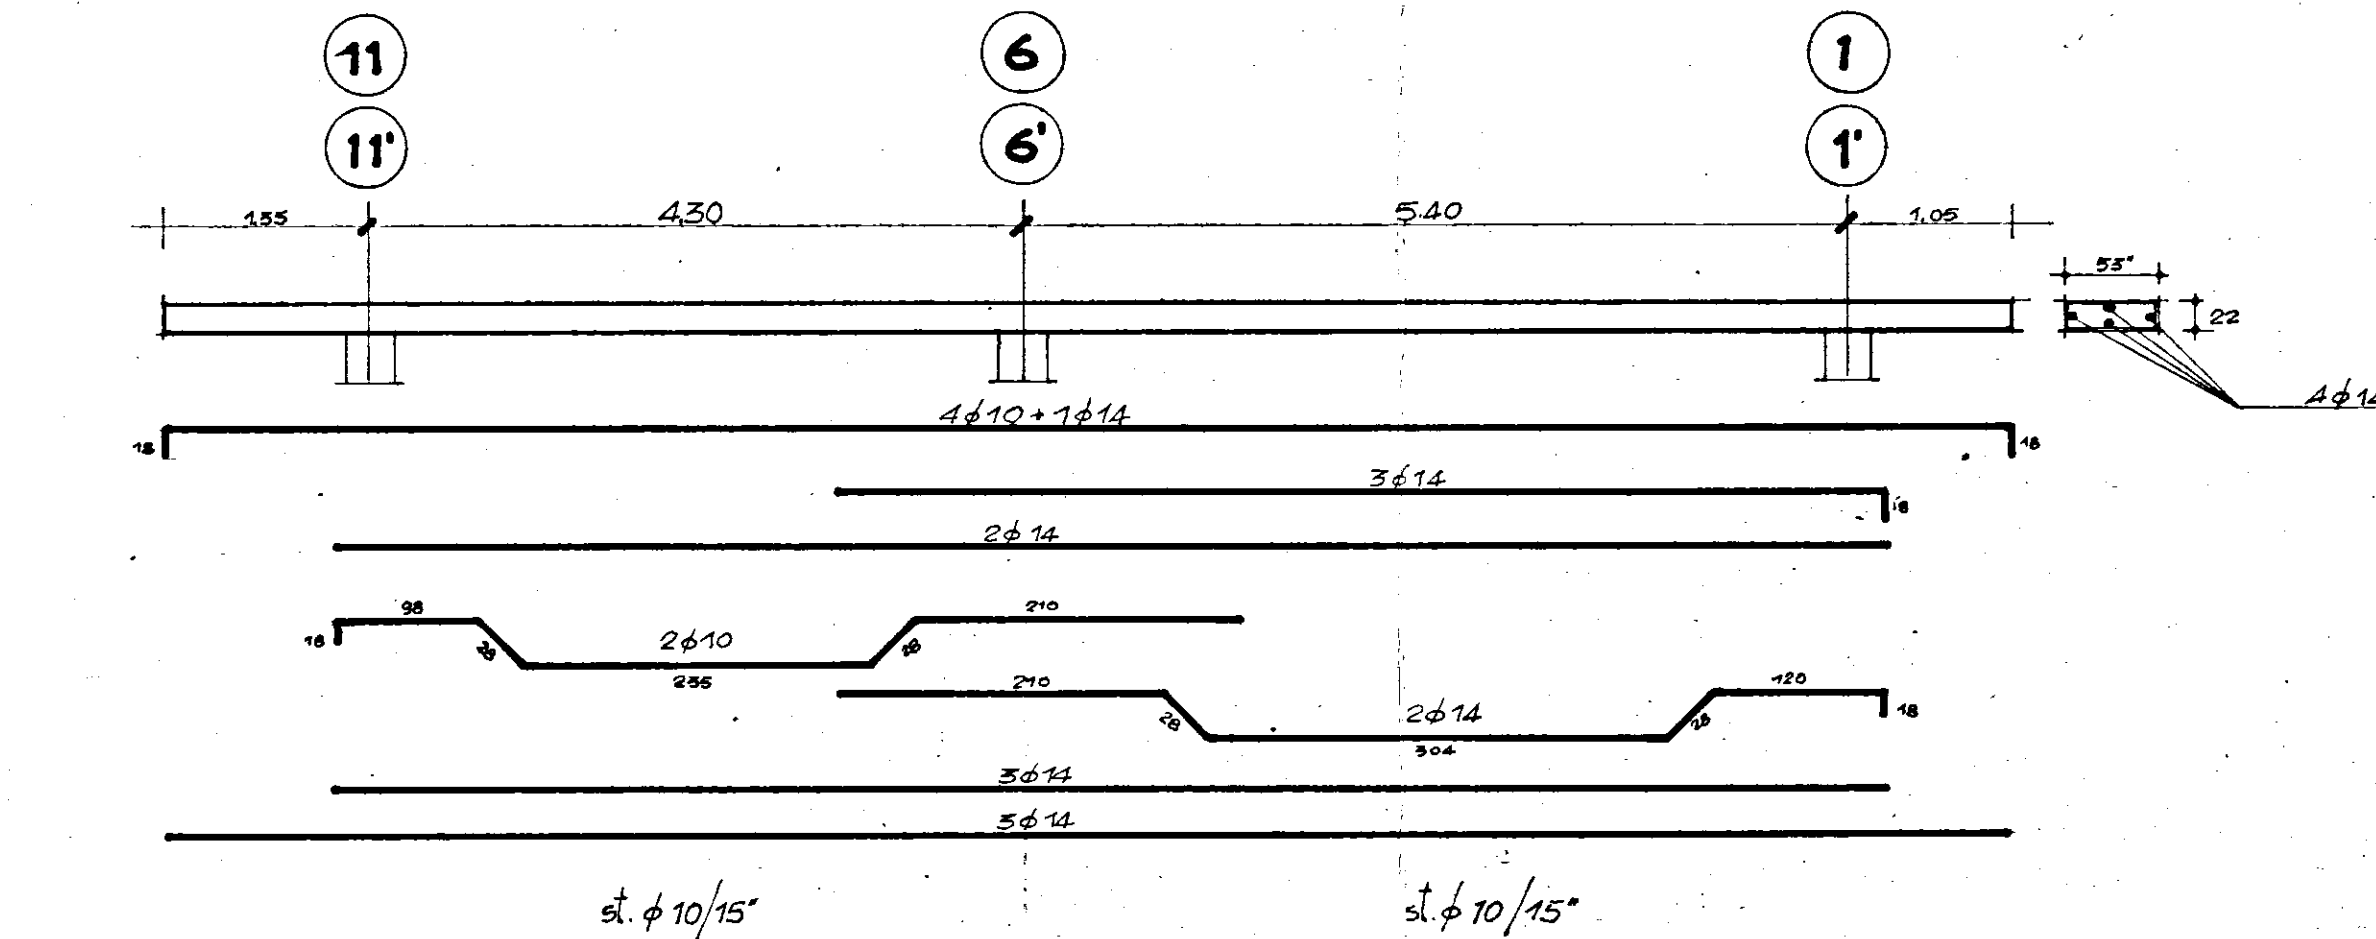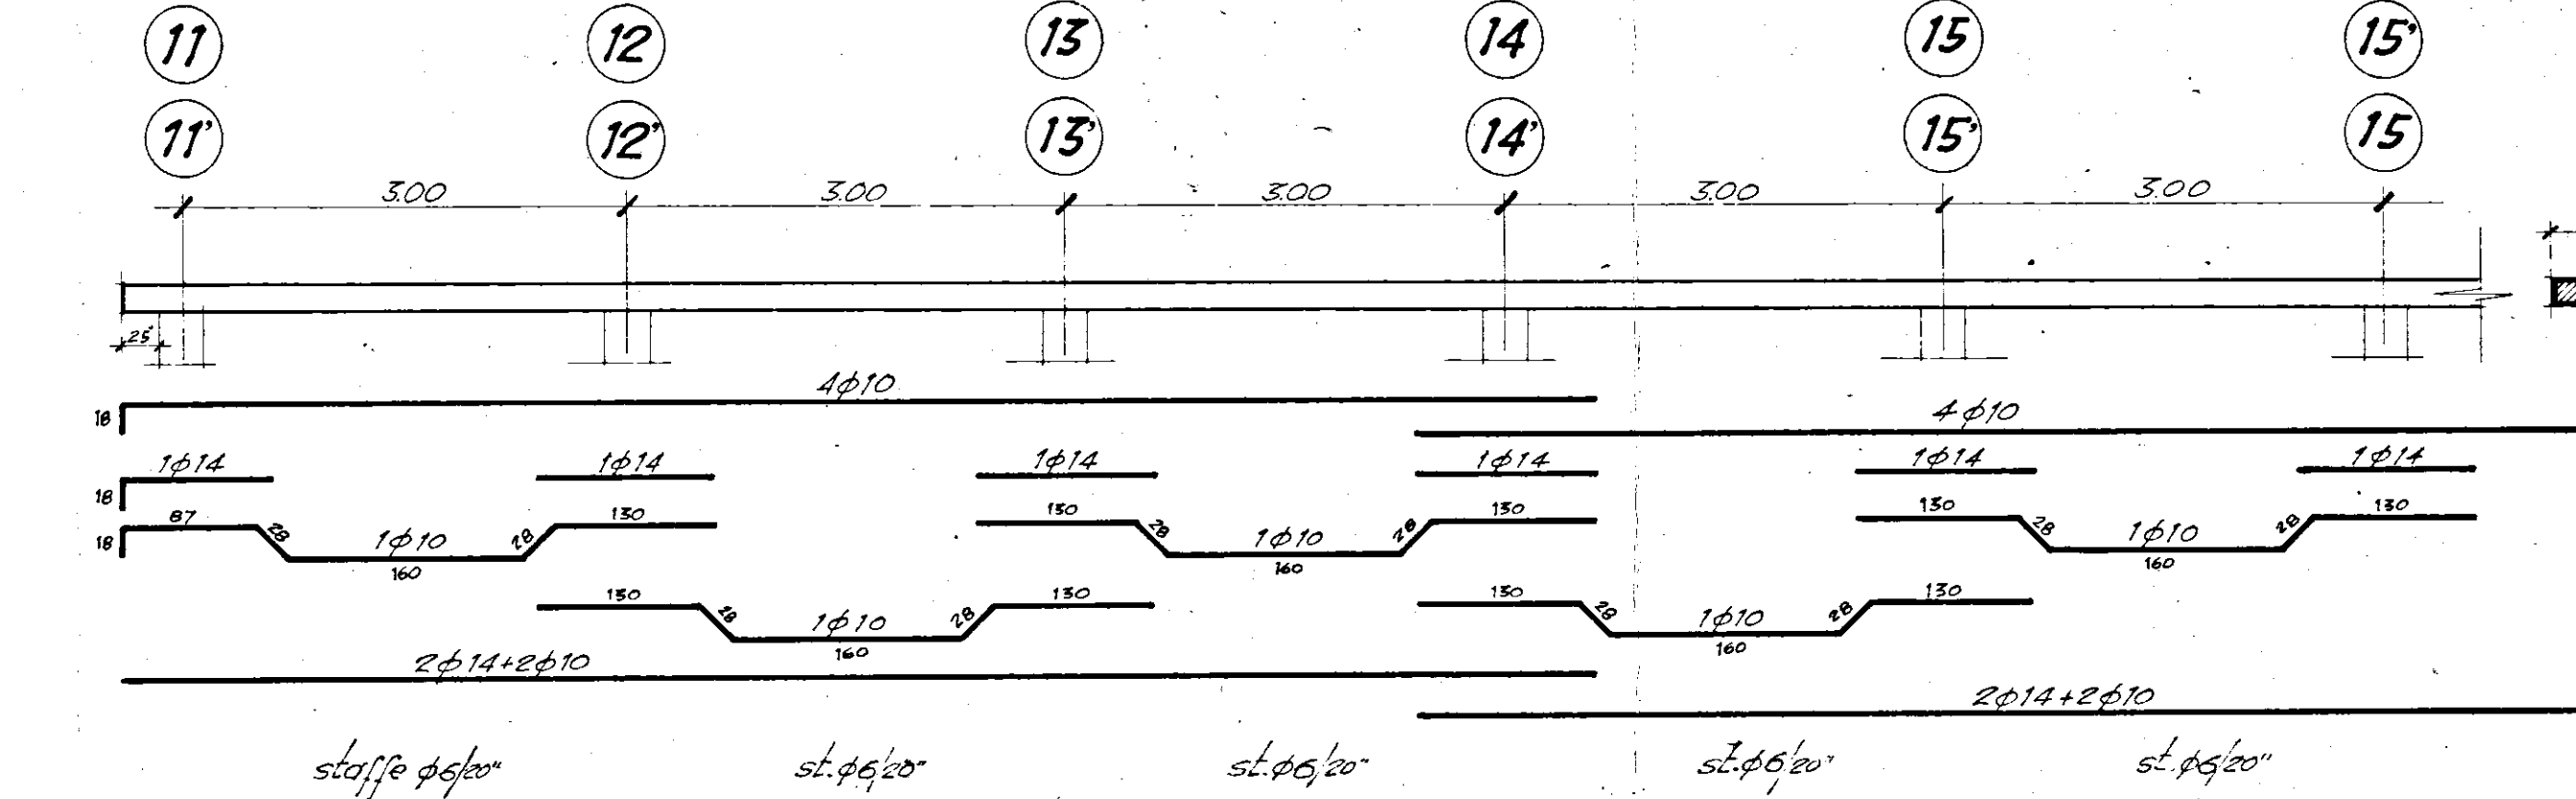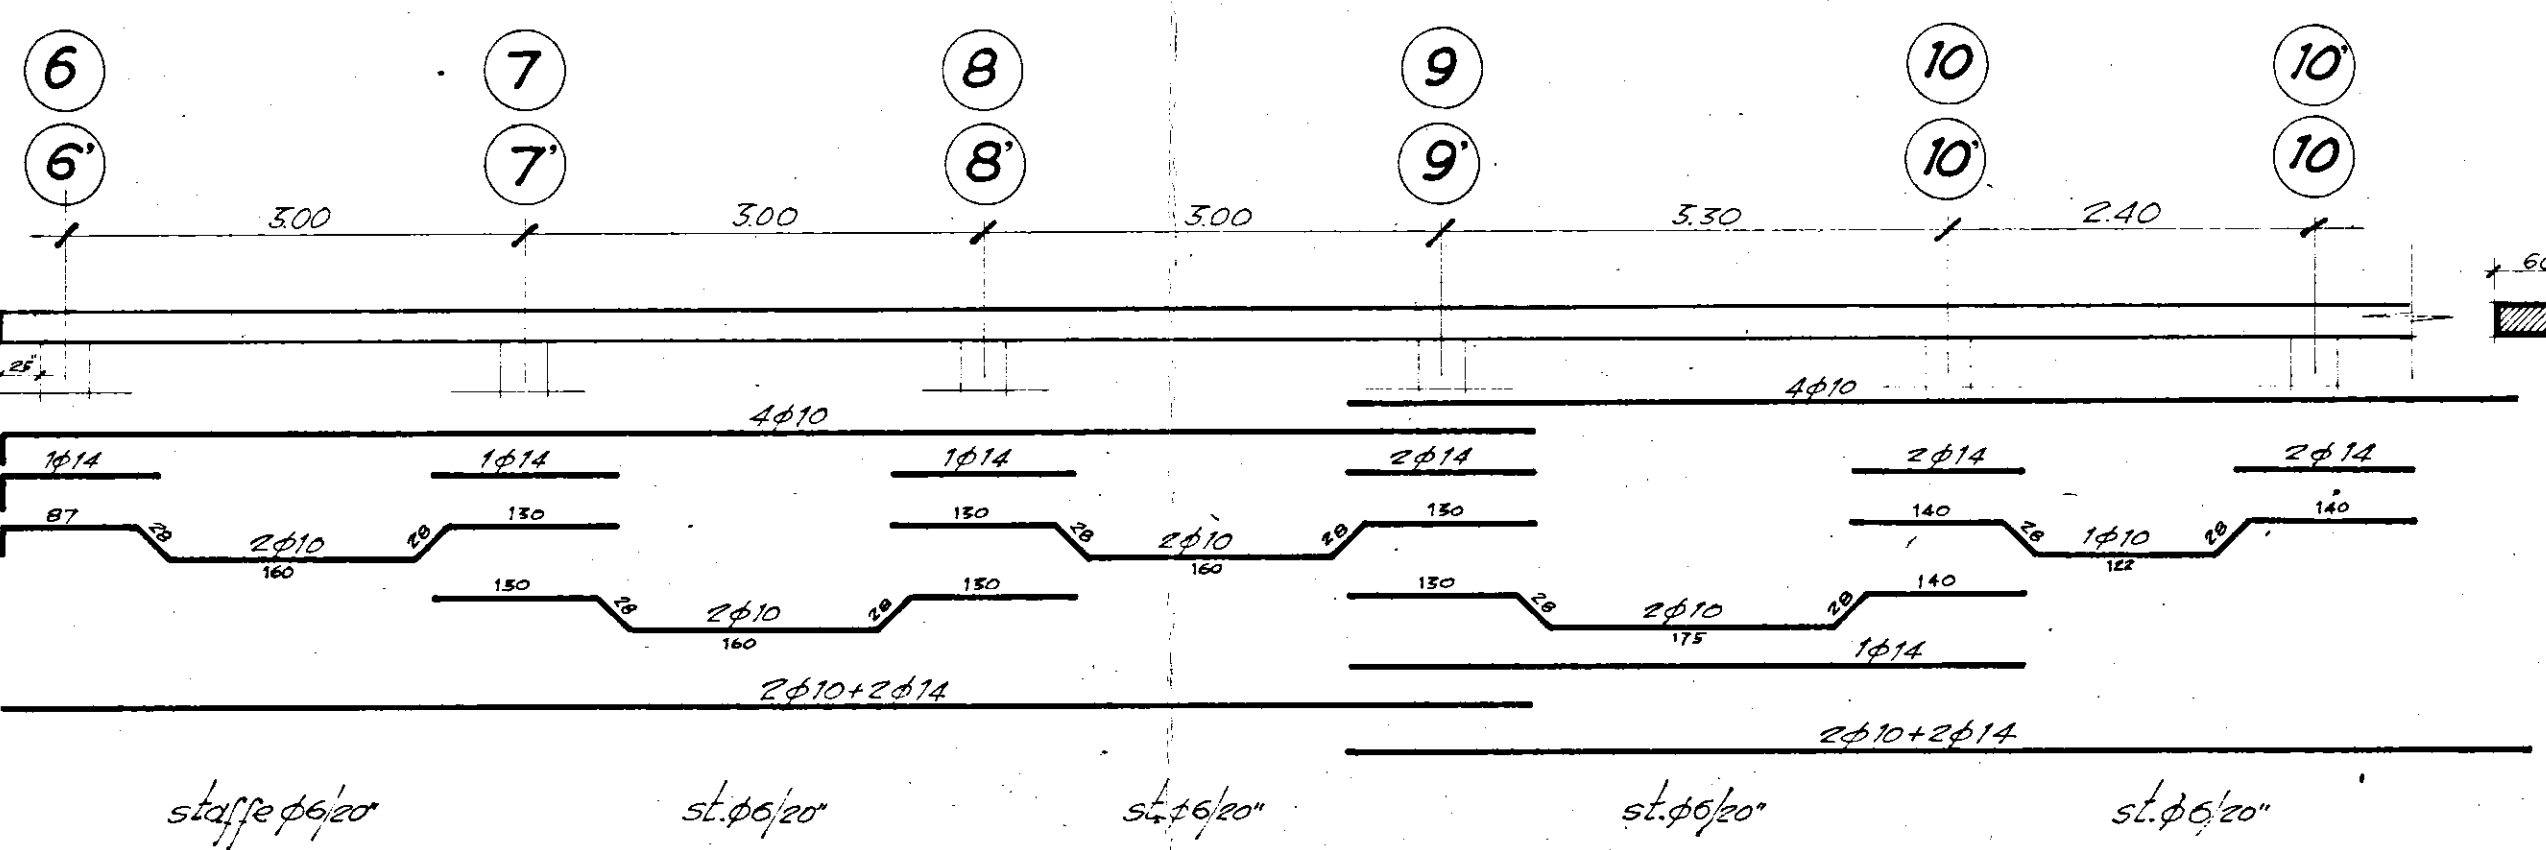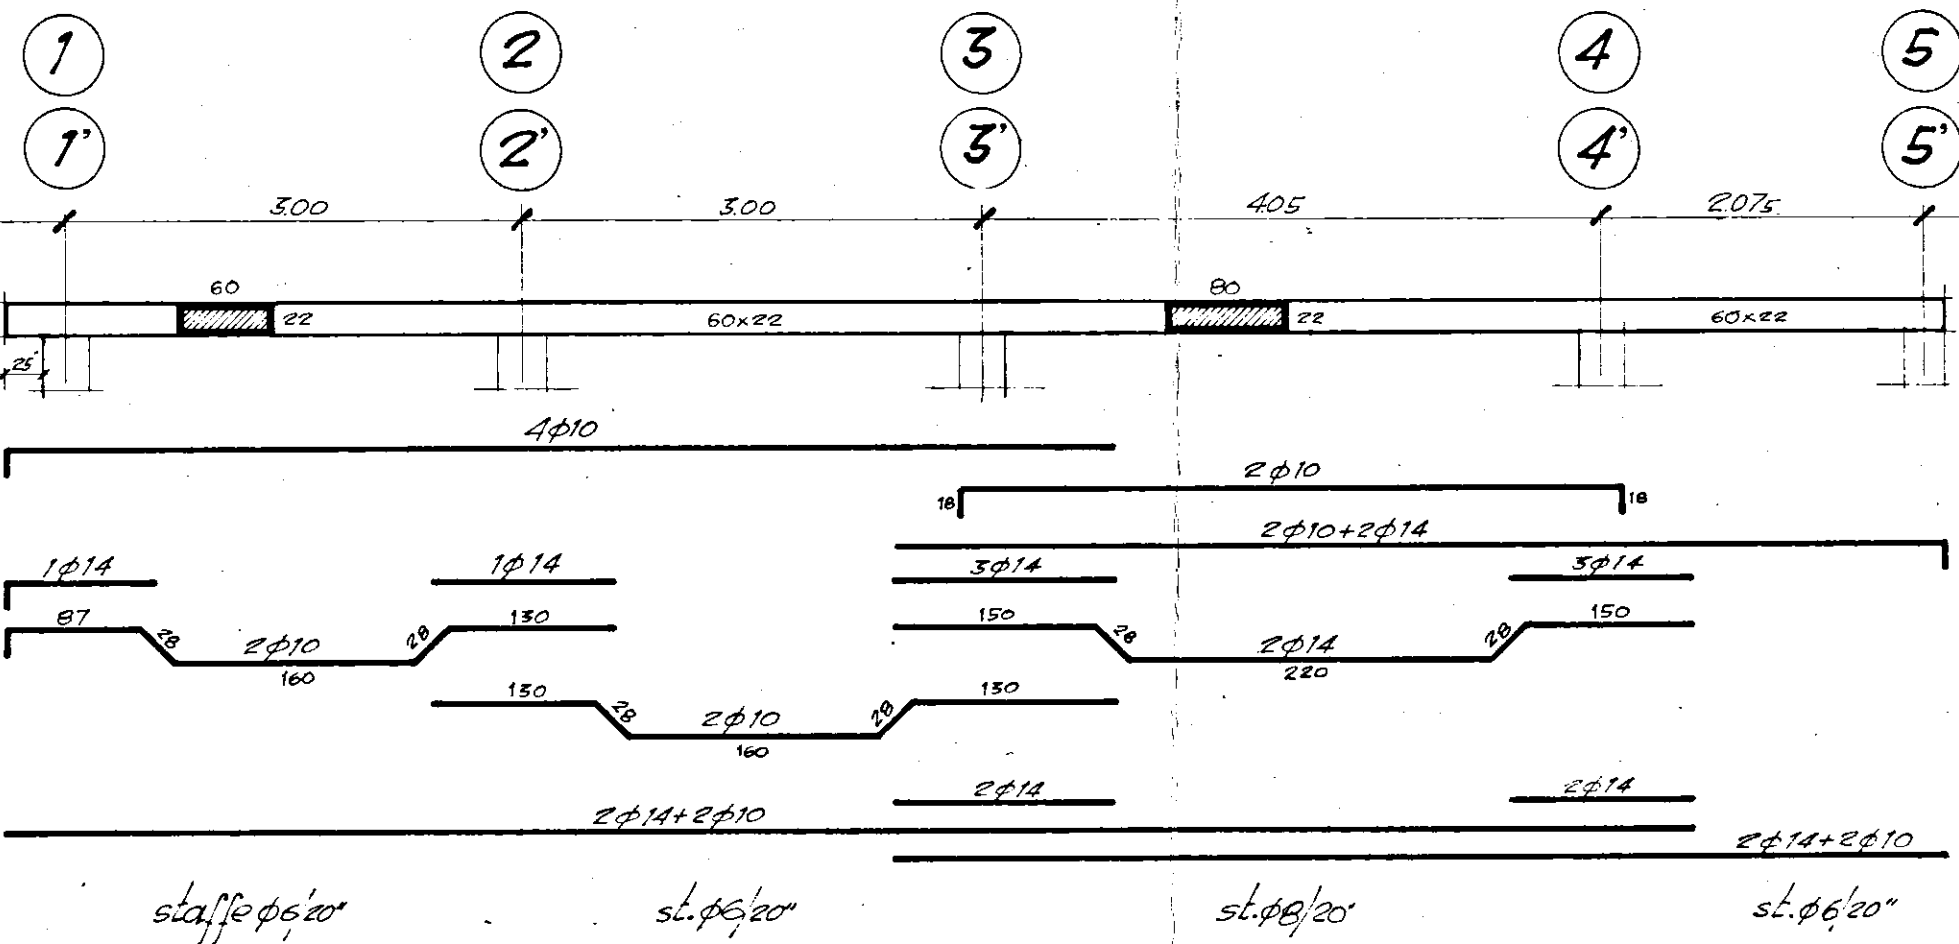

ARMATURA BALCONI
SCALA 1:25

