Copia per l'Impresa

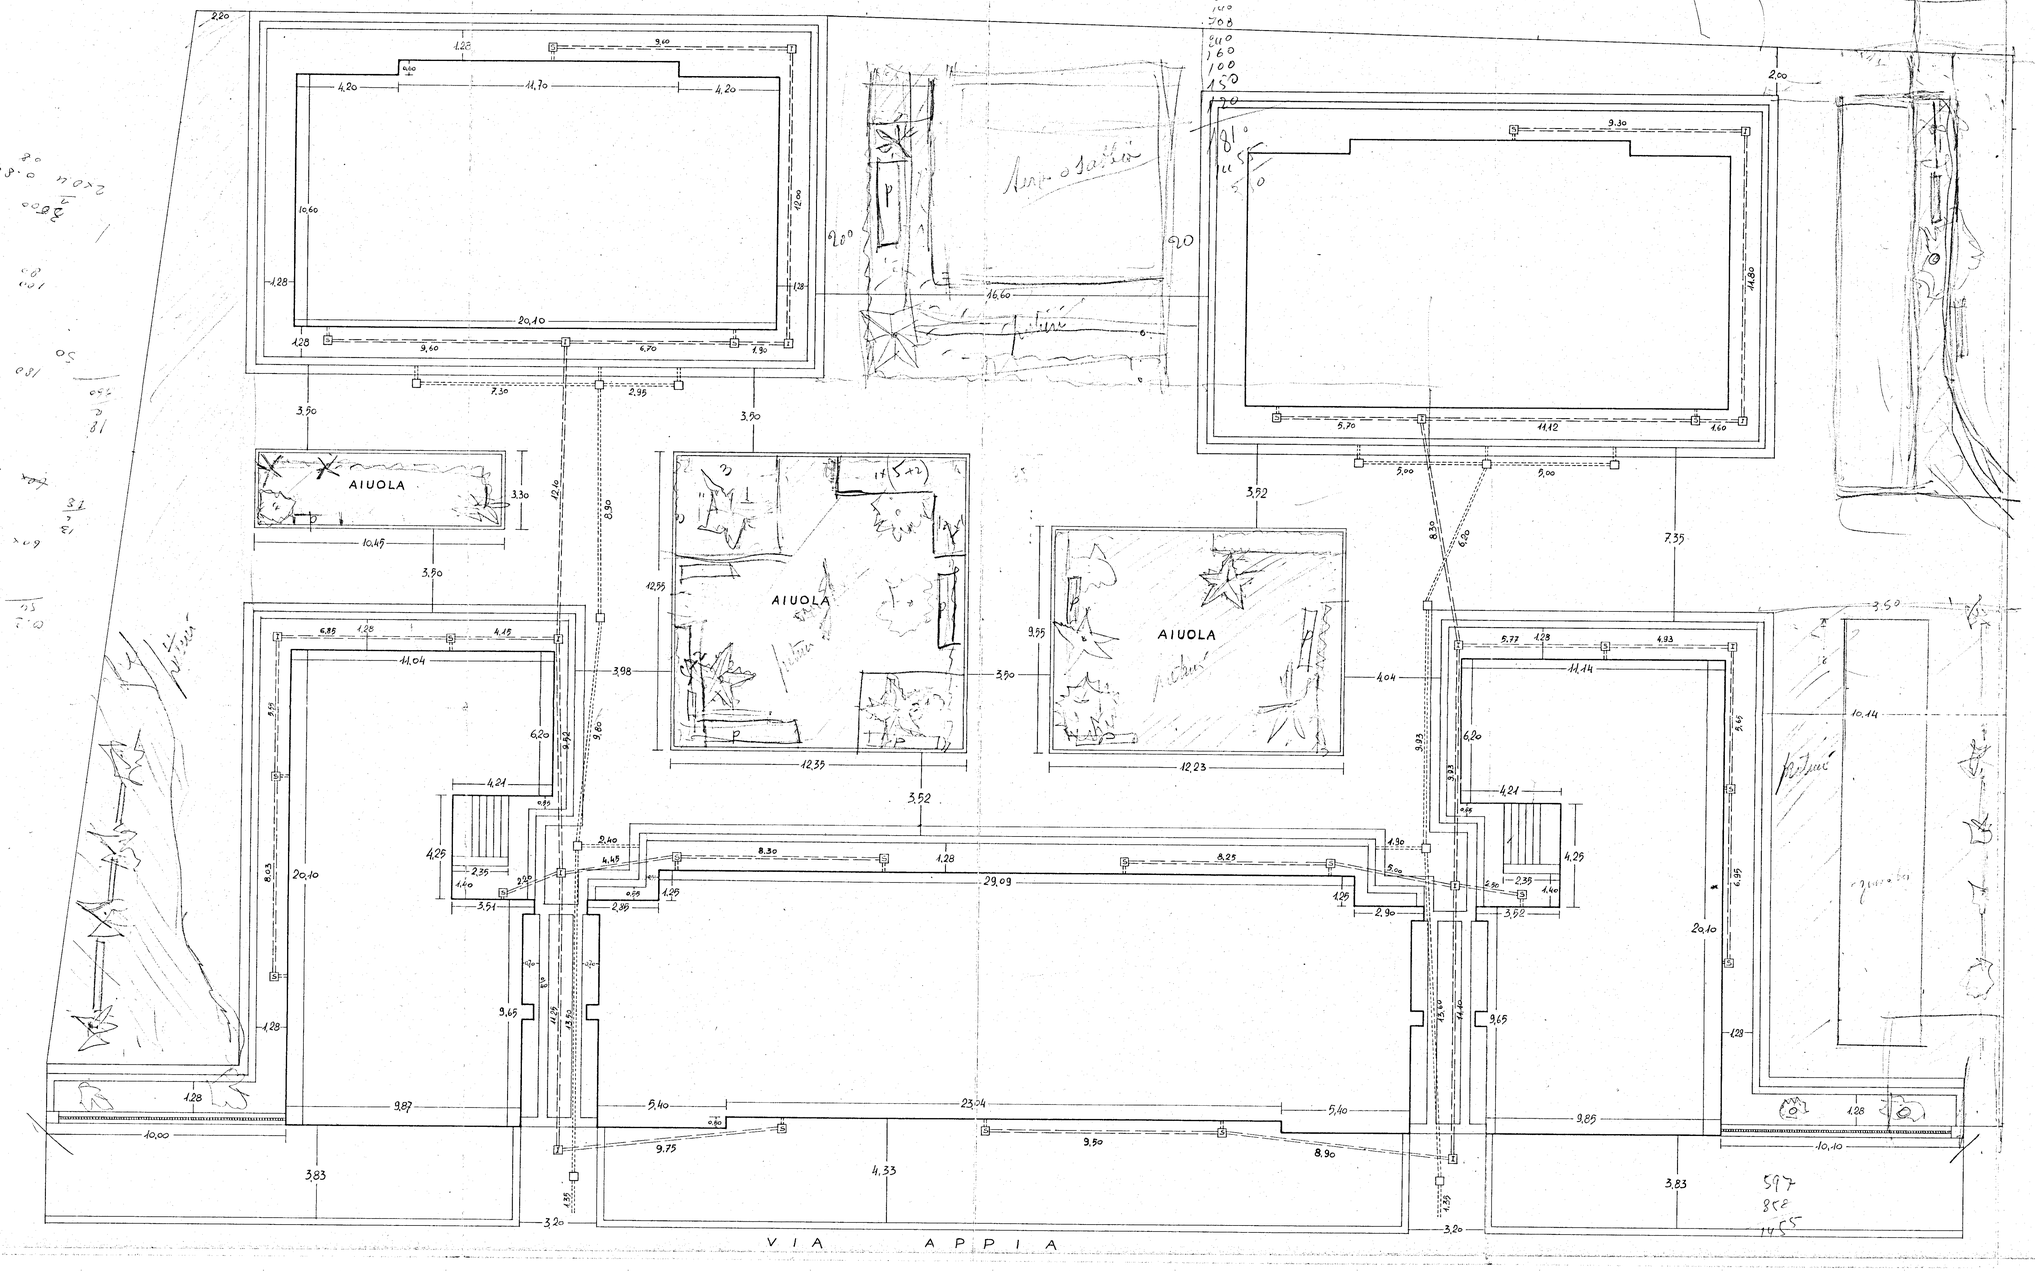

BRINDISI - VIA APPIA

CASE PER PROFUGHI

PLANIMETRIA GENERALE SISTEMAZIONI ESTERNE

Scala 1:100

LEGGENDA:

- Palazzine
- Cordoni
- Basole
- Rete fogna nera
- Rete fogna bianca
- Pozzetti con sifone
- Pozzetti d'ispezione