


G ESCAL - BRINDISI
QUARTIERE S. ELIA

CANTIERE 3213 - LOTTO C
PALAZZINA n. 2 - SCALA A
PIANTA PIANO SECONDO
DESTINAZIONE: LOCAZIONE
RAPP. 1:100

STESSA DITTA

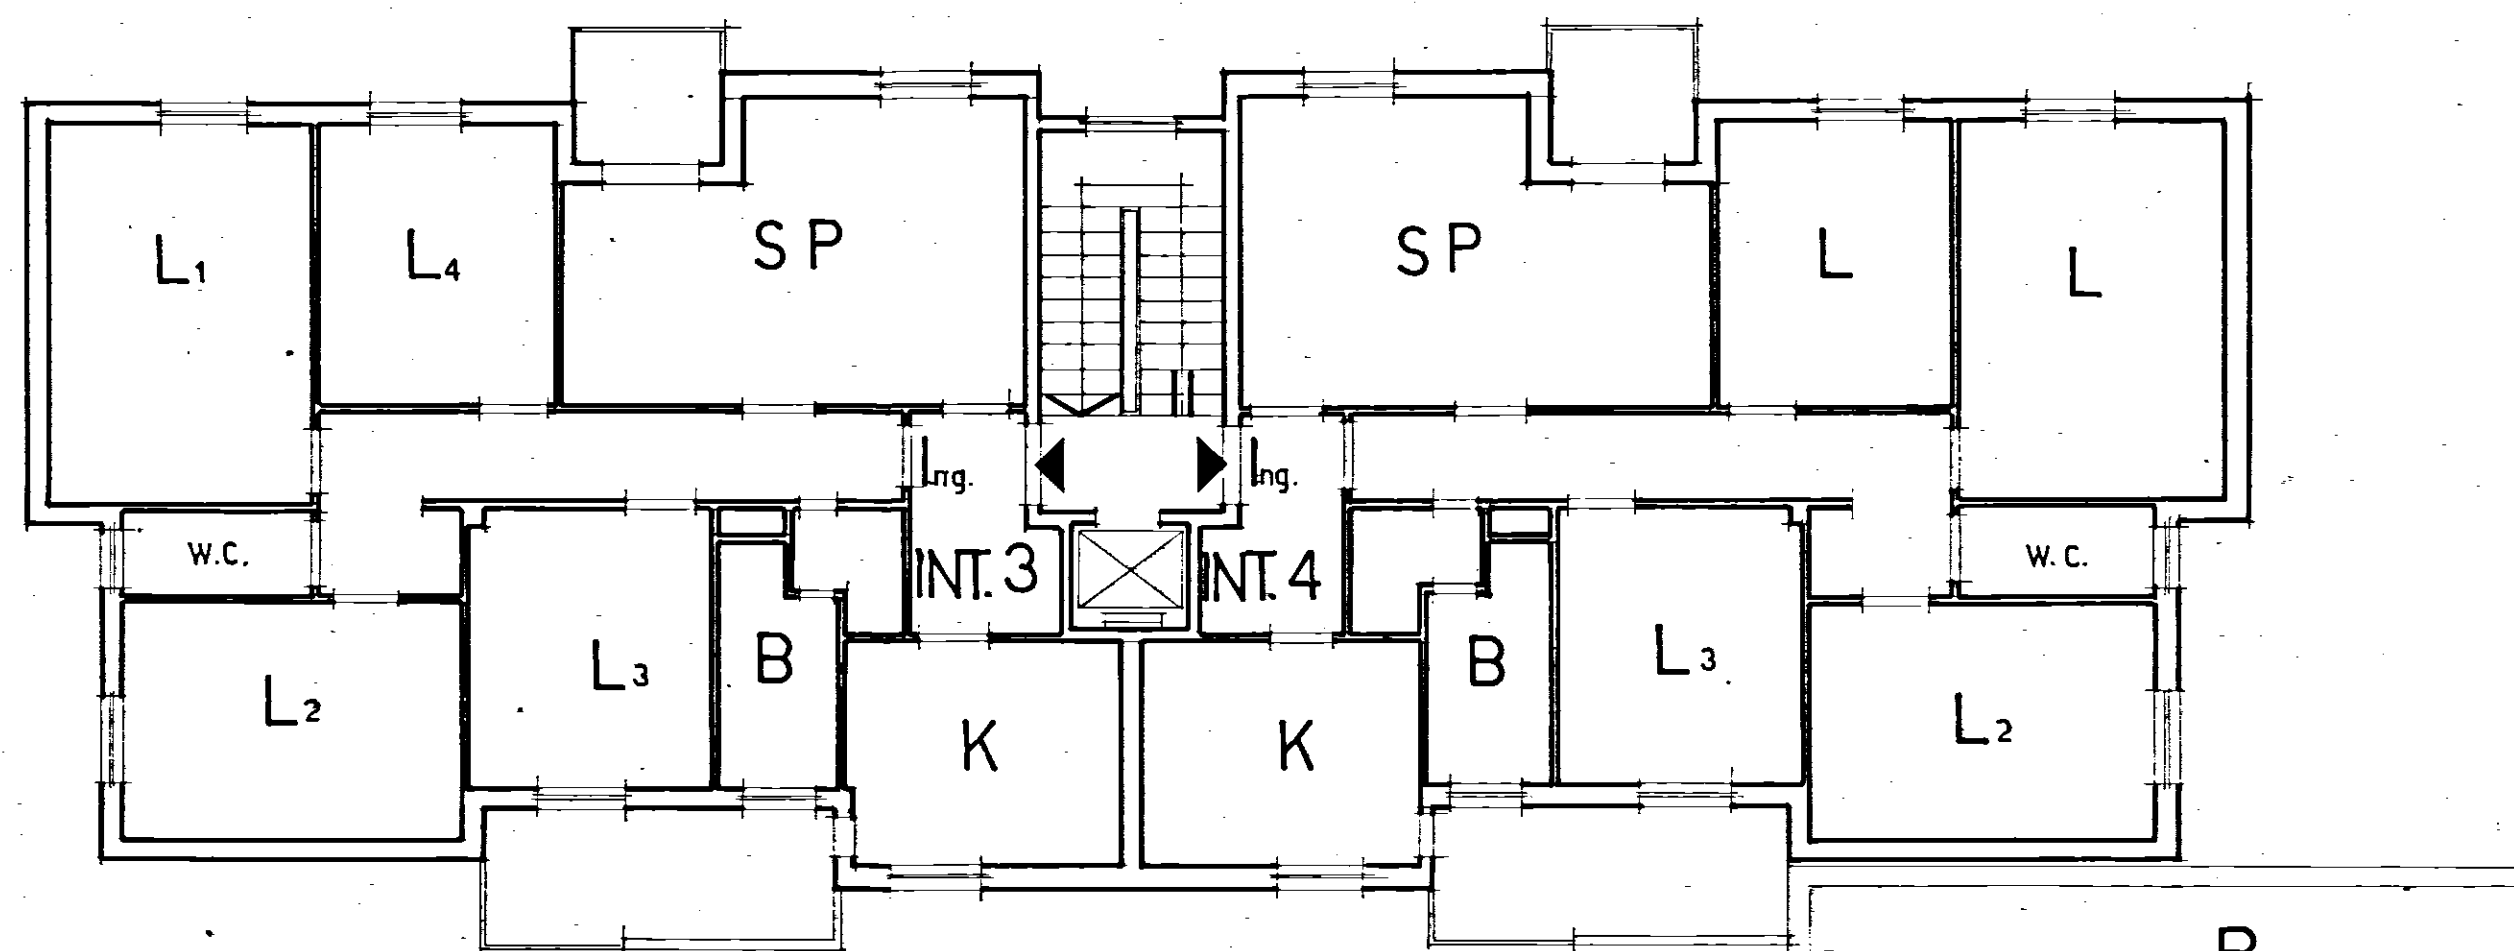

SCALA A	
INT. 3	
4	

STESSA DITTA

PALAZZINA 2 SCALA B