

-ISTITUTO AUTONOMO PER LE CASE POPOLARI DELLA PROVINCIA DI BRINDISI-	
LEGGE 378/1978 n. 457	PROGRAMMA ESECUTIVO DI INTERVENTO n. 001/86/I
APPALTO-CONCORSO PER LA PROGETTAZIONE E LA COSTRUZIONE DI EDIFICI RESIDENZIALI IN BRINDISI (RIONE PERRINO) PIANO DI ZONA 167	
COMPARTO B	LOTTE 1-2-3-4
OGGETTO:	STRALCI DELLO STRUMENTO URBANISTICO
PROGETTISTA:	A1

Sup. Soluzioni Urbane

EDIL. CO. M. srl

COMMISSIONE

15 LUG. 1982

PARERE FAVOREVOLE

D. IL SINDACO


L'ASSESSORE AL VICE DEL TERRITORIO

Visto il verbale della R.E.C.


L'ARCHITETTO

(D. Arch. Sergio A. Neri)


MUNICIPIO DI BRINDISI

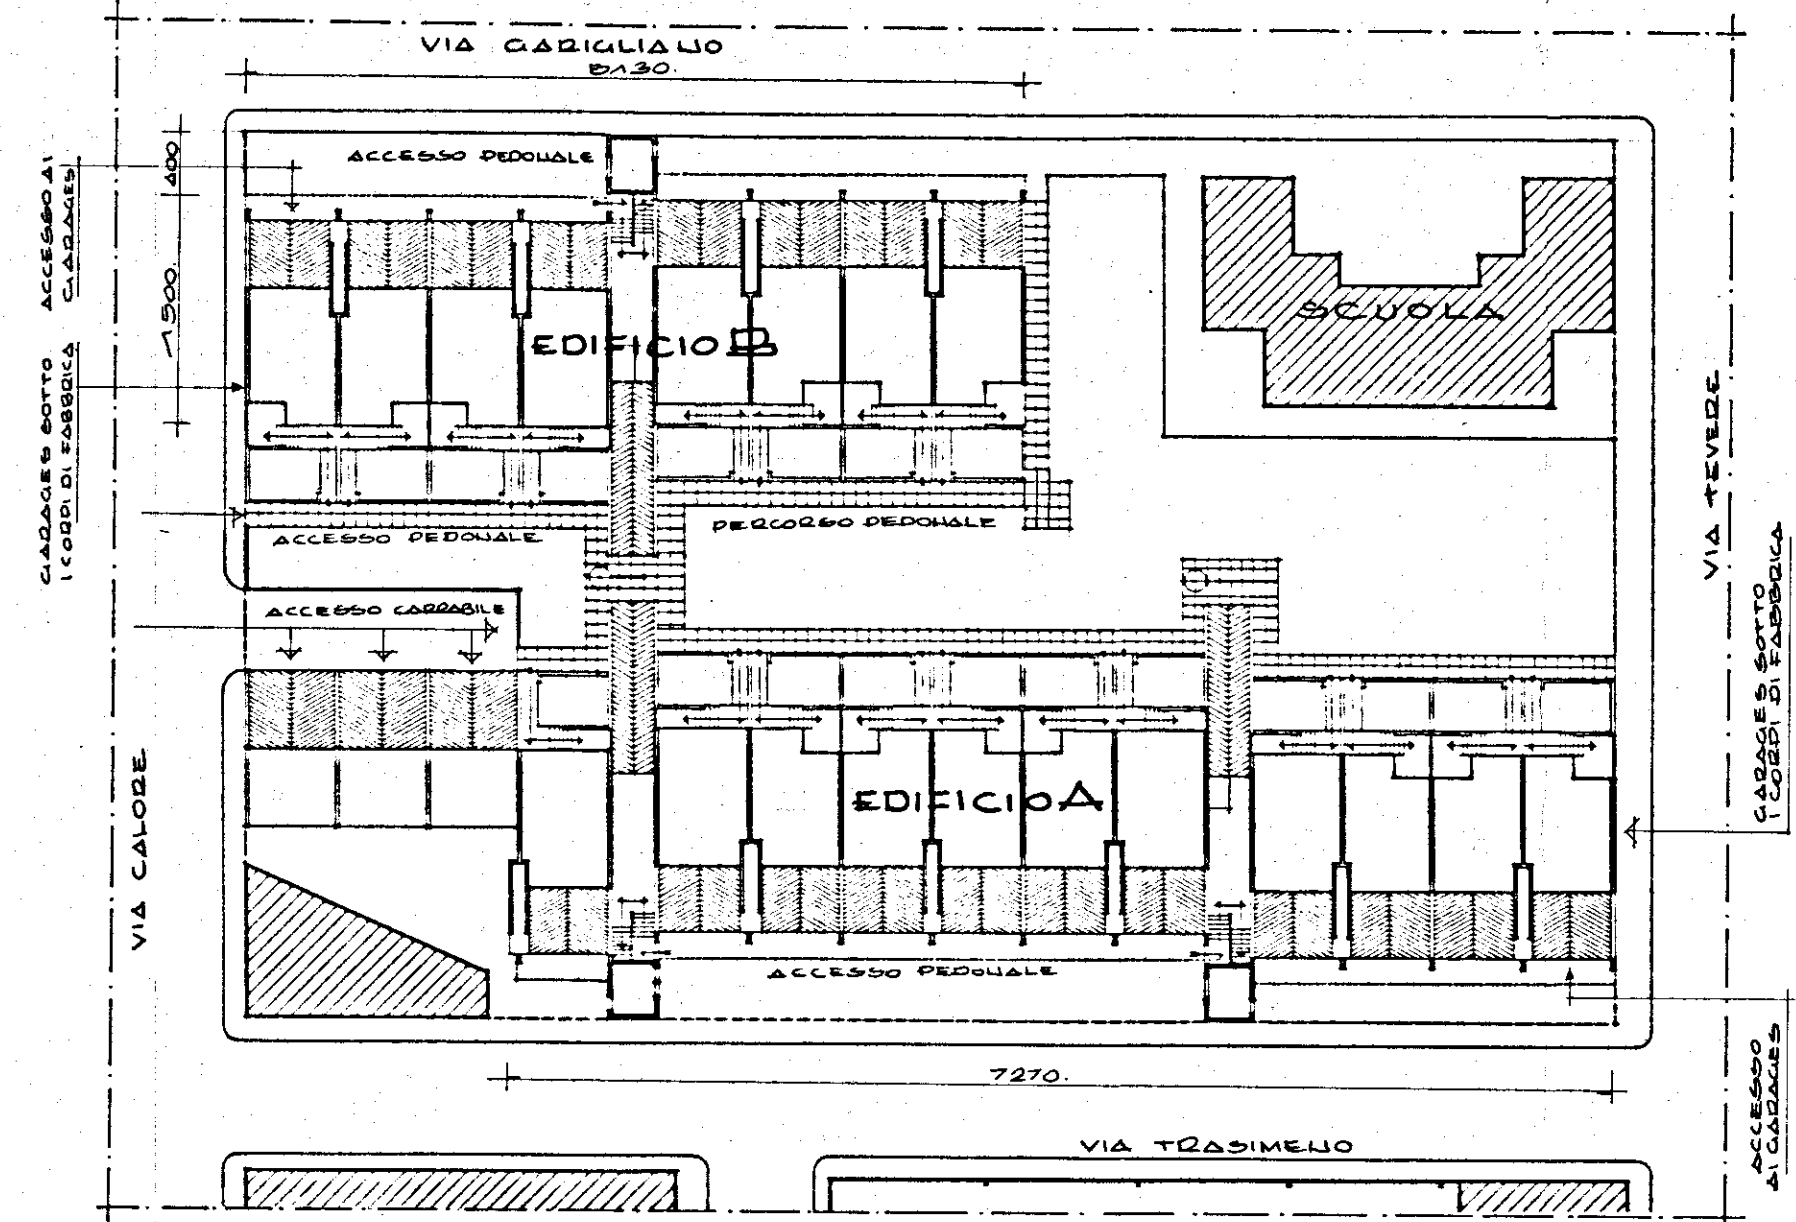


PLANIMETRIA DI PROGETTO 1/500.

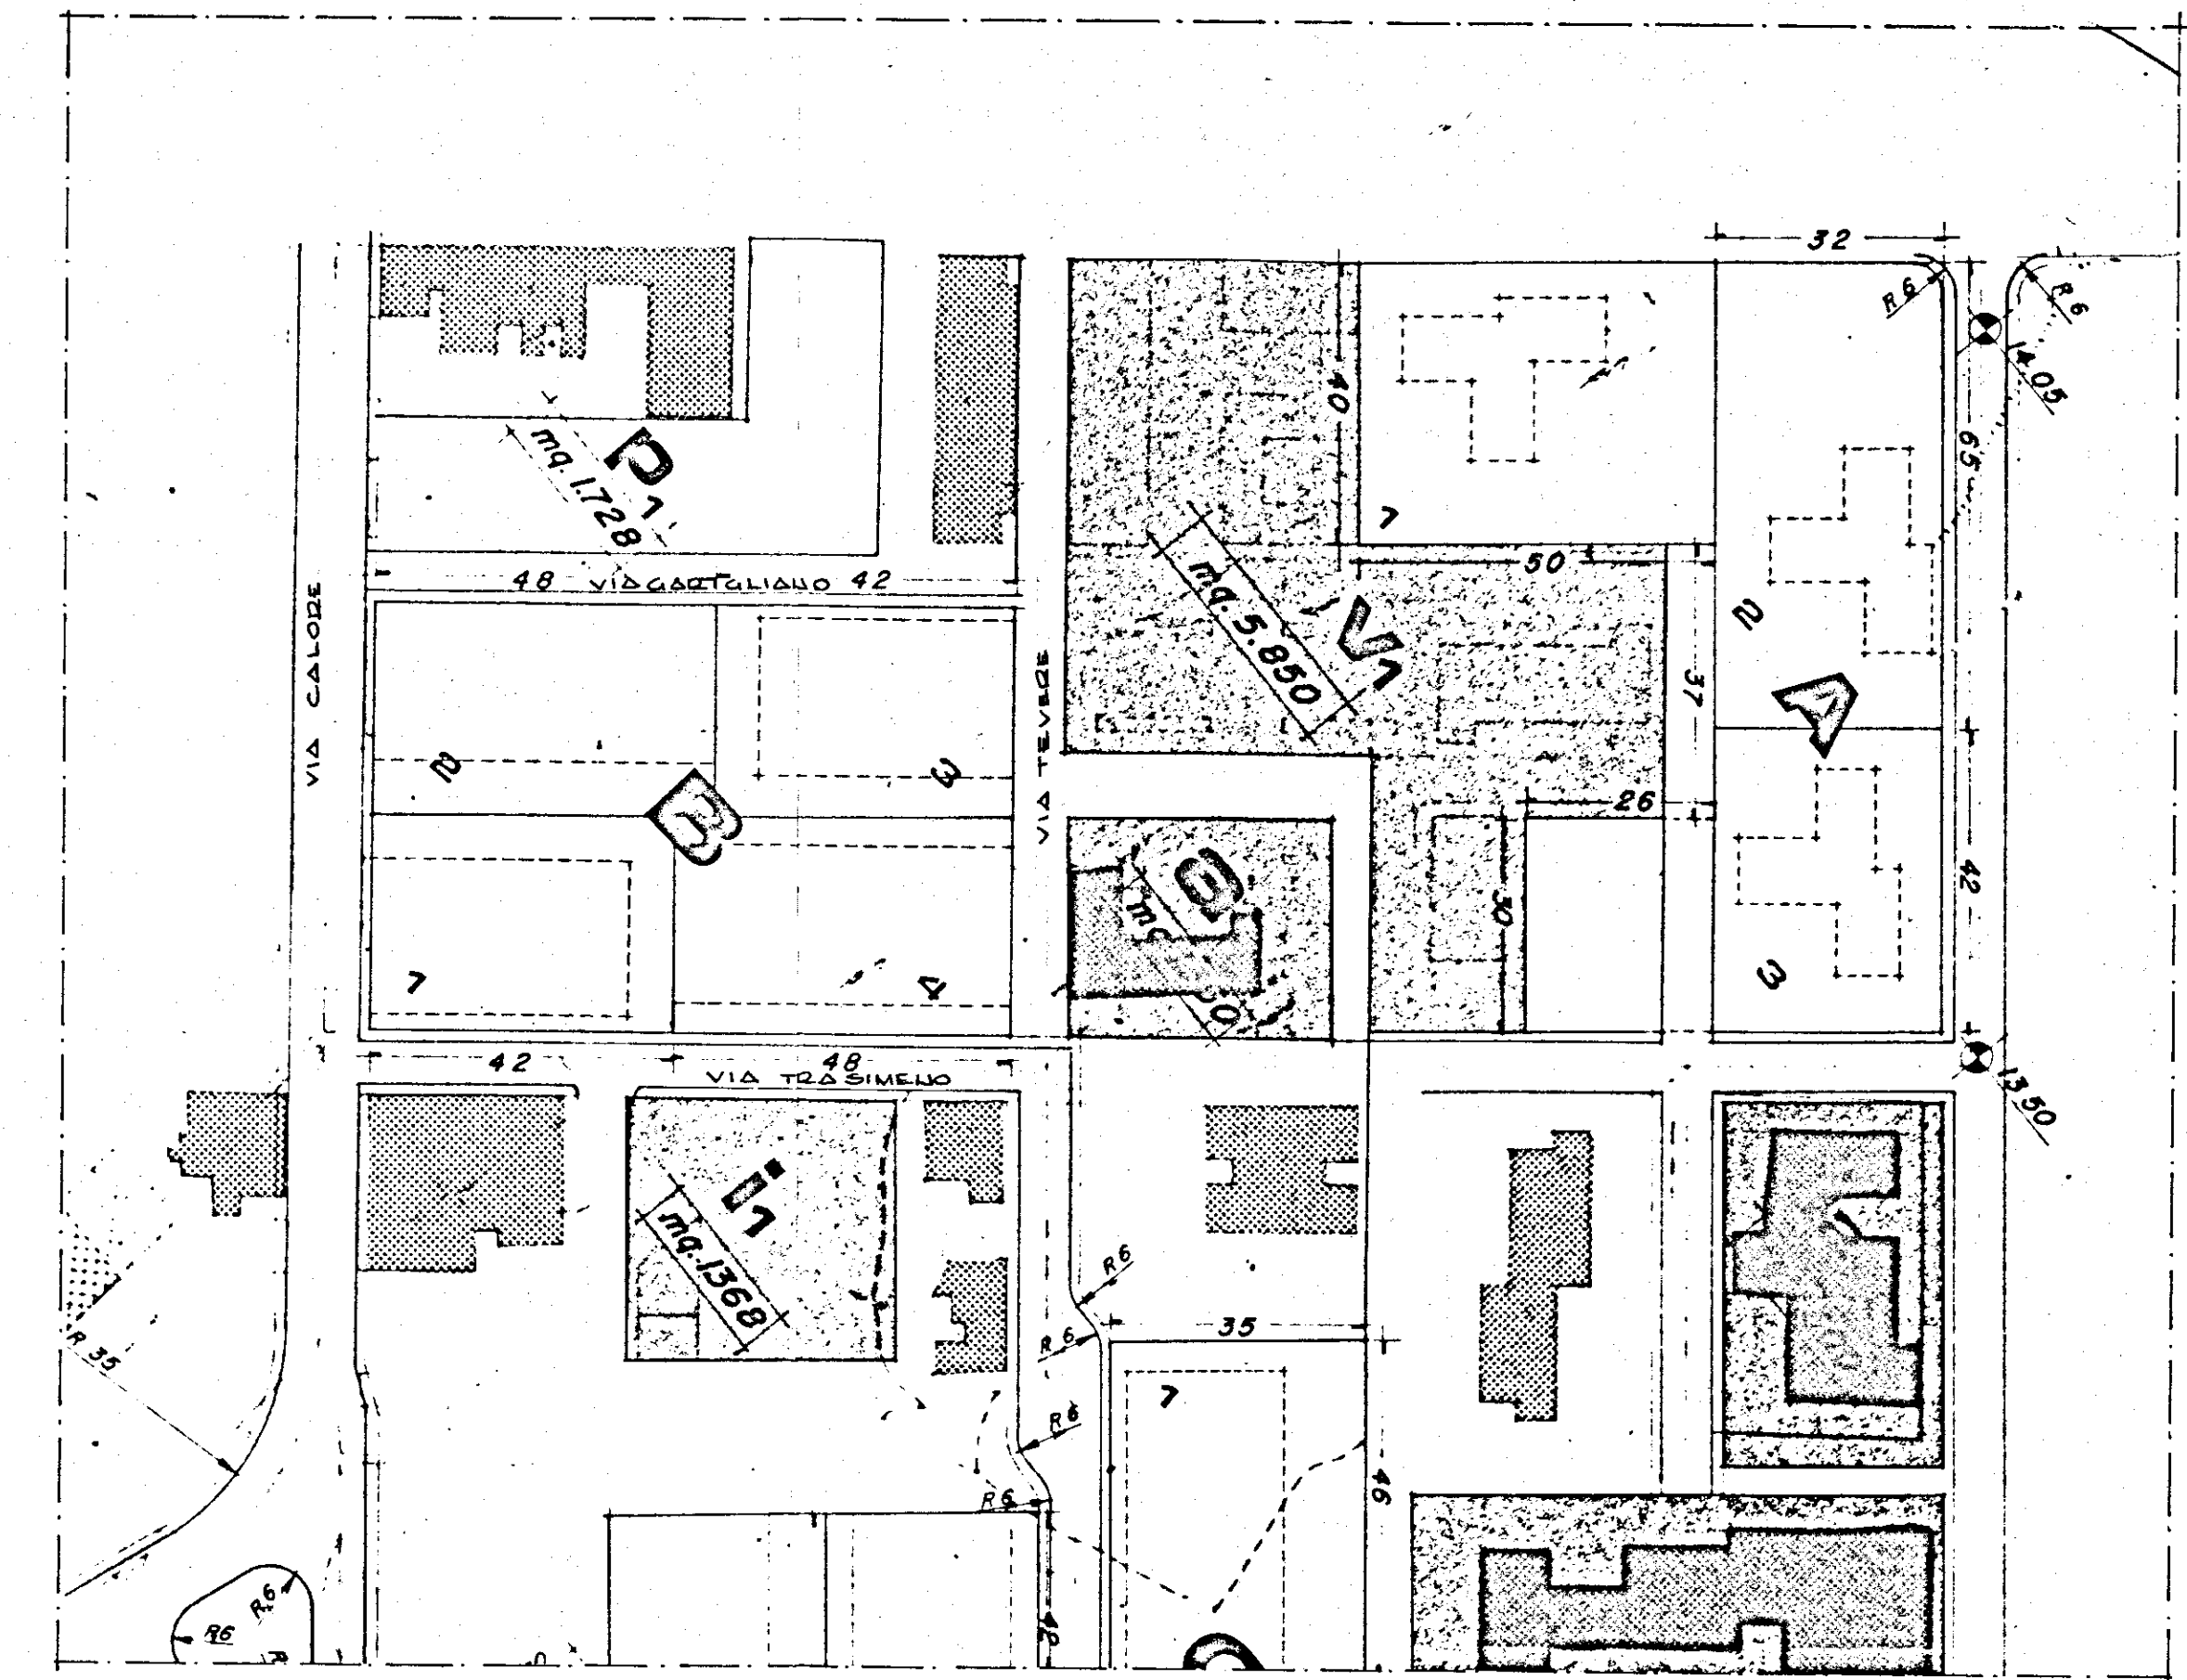

STRALCIO TAV. 9 DEL PIANO DI ZONA 1/1000.

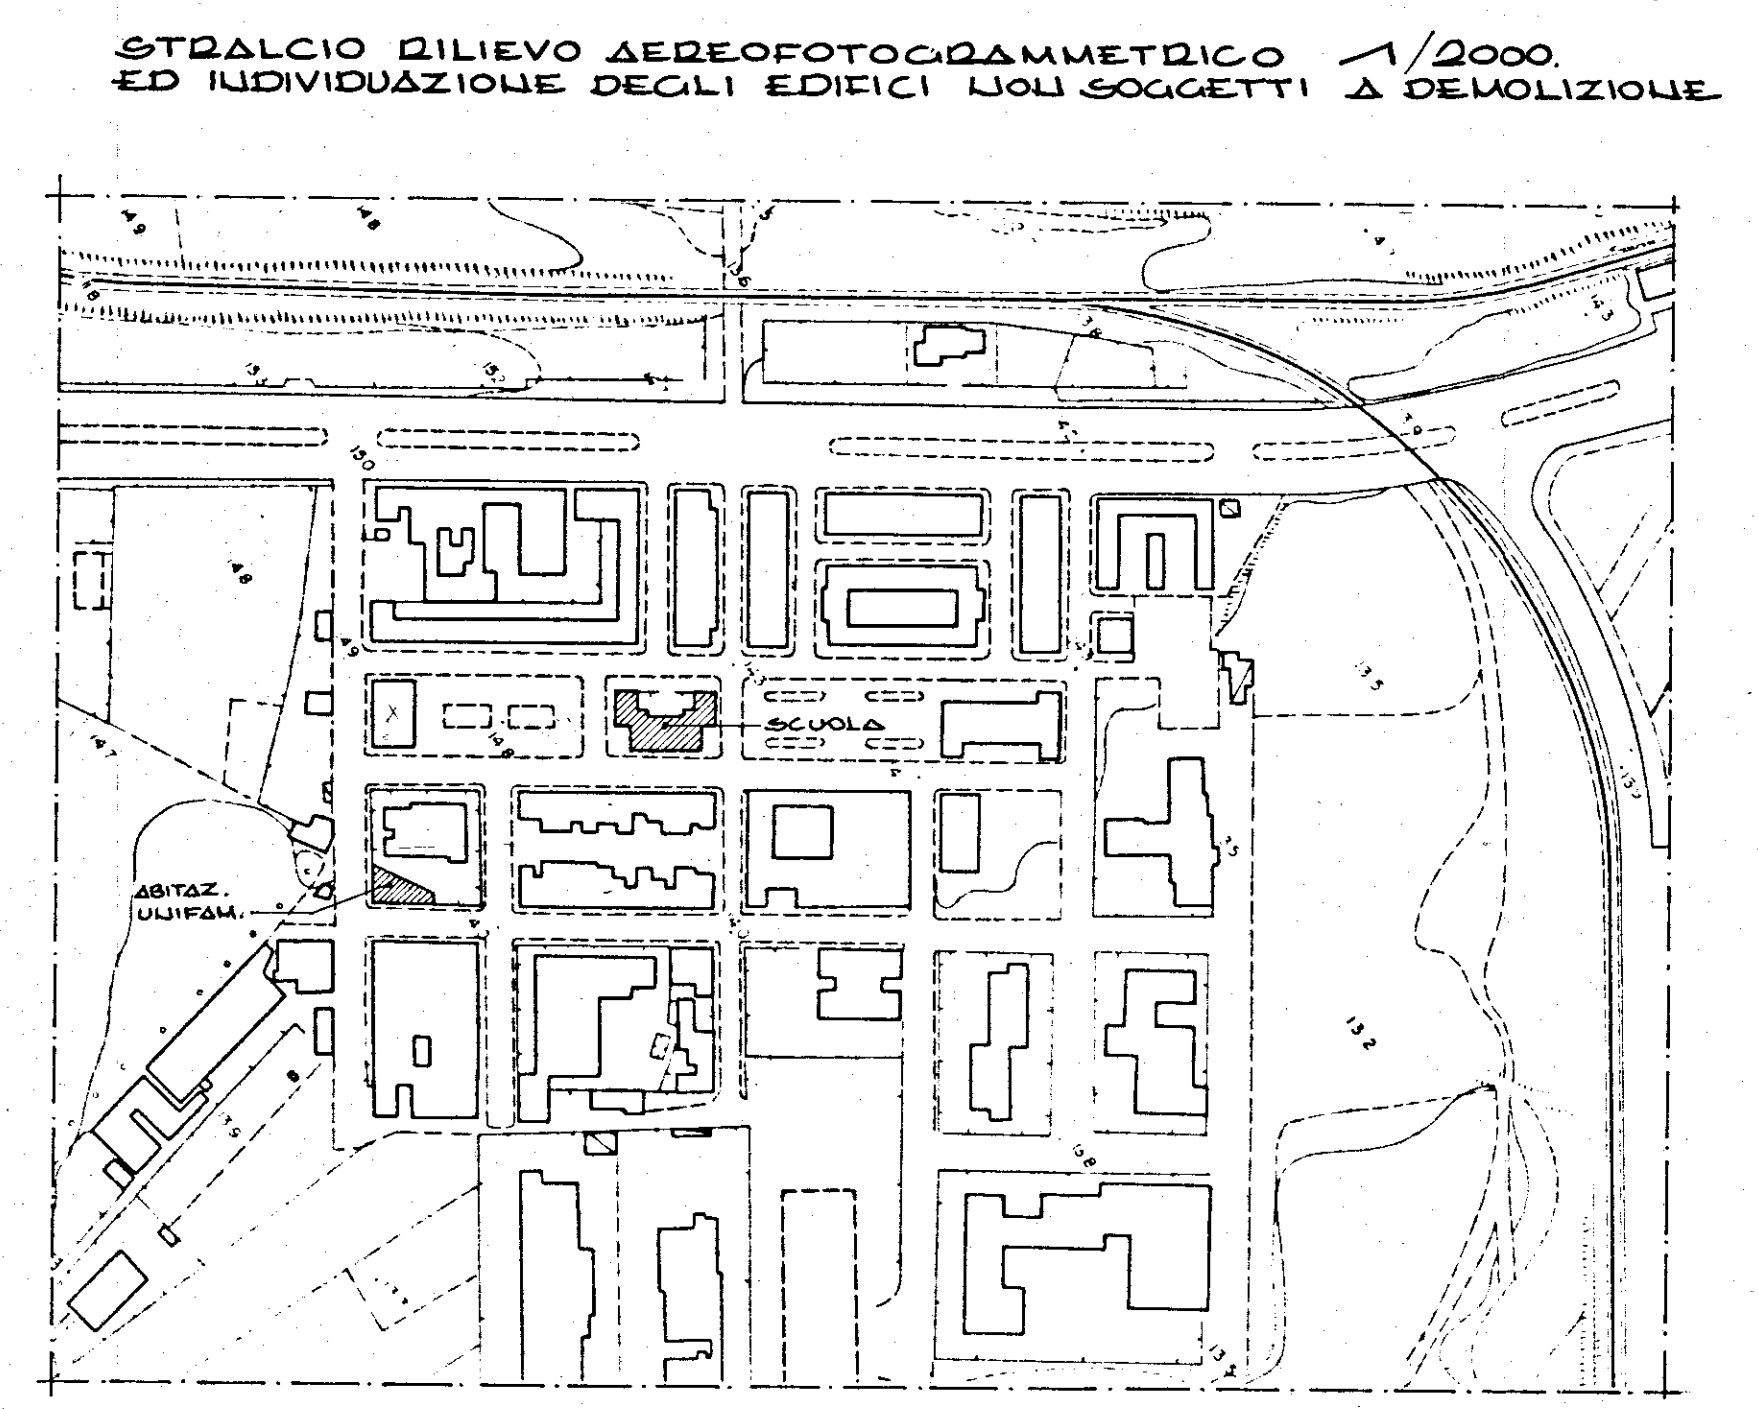

STRALCIO RILIEVO AEREOFOTOGRAFOMETRICO 1/2000. ED INDIVIDUAZIONE DEGLI EDIFICI NON SOGGETTI A DEMOLIZIONE.

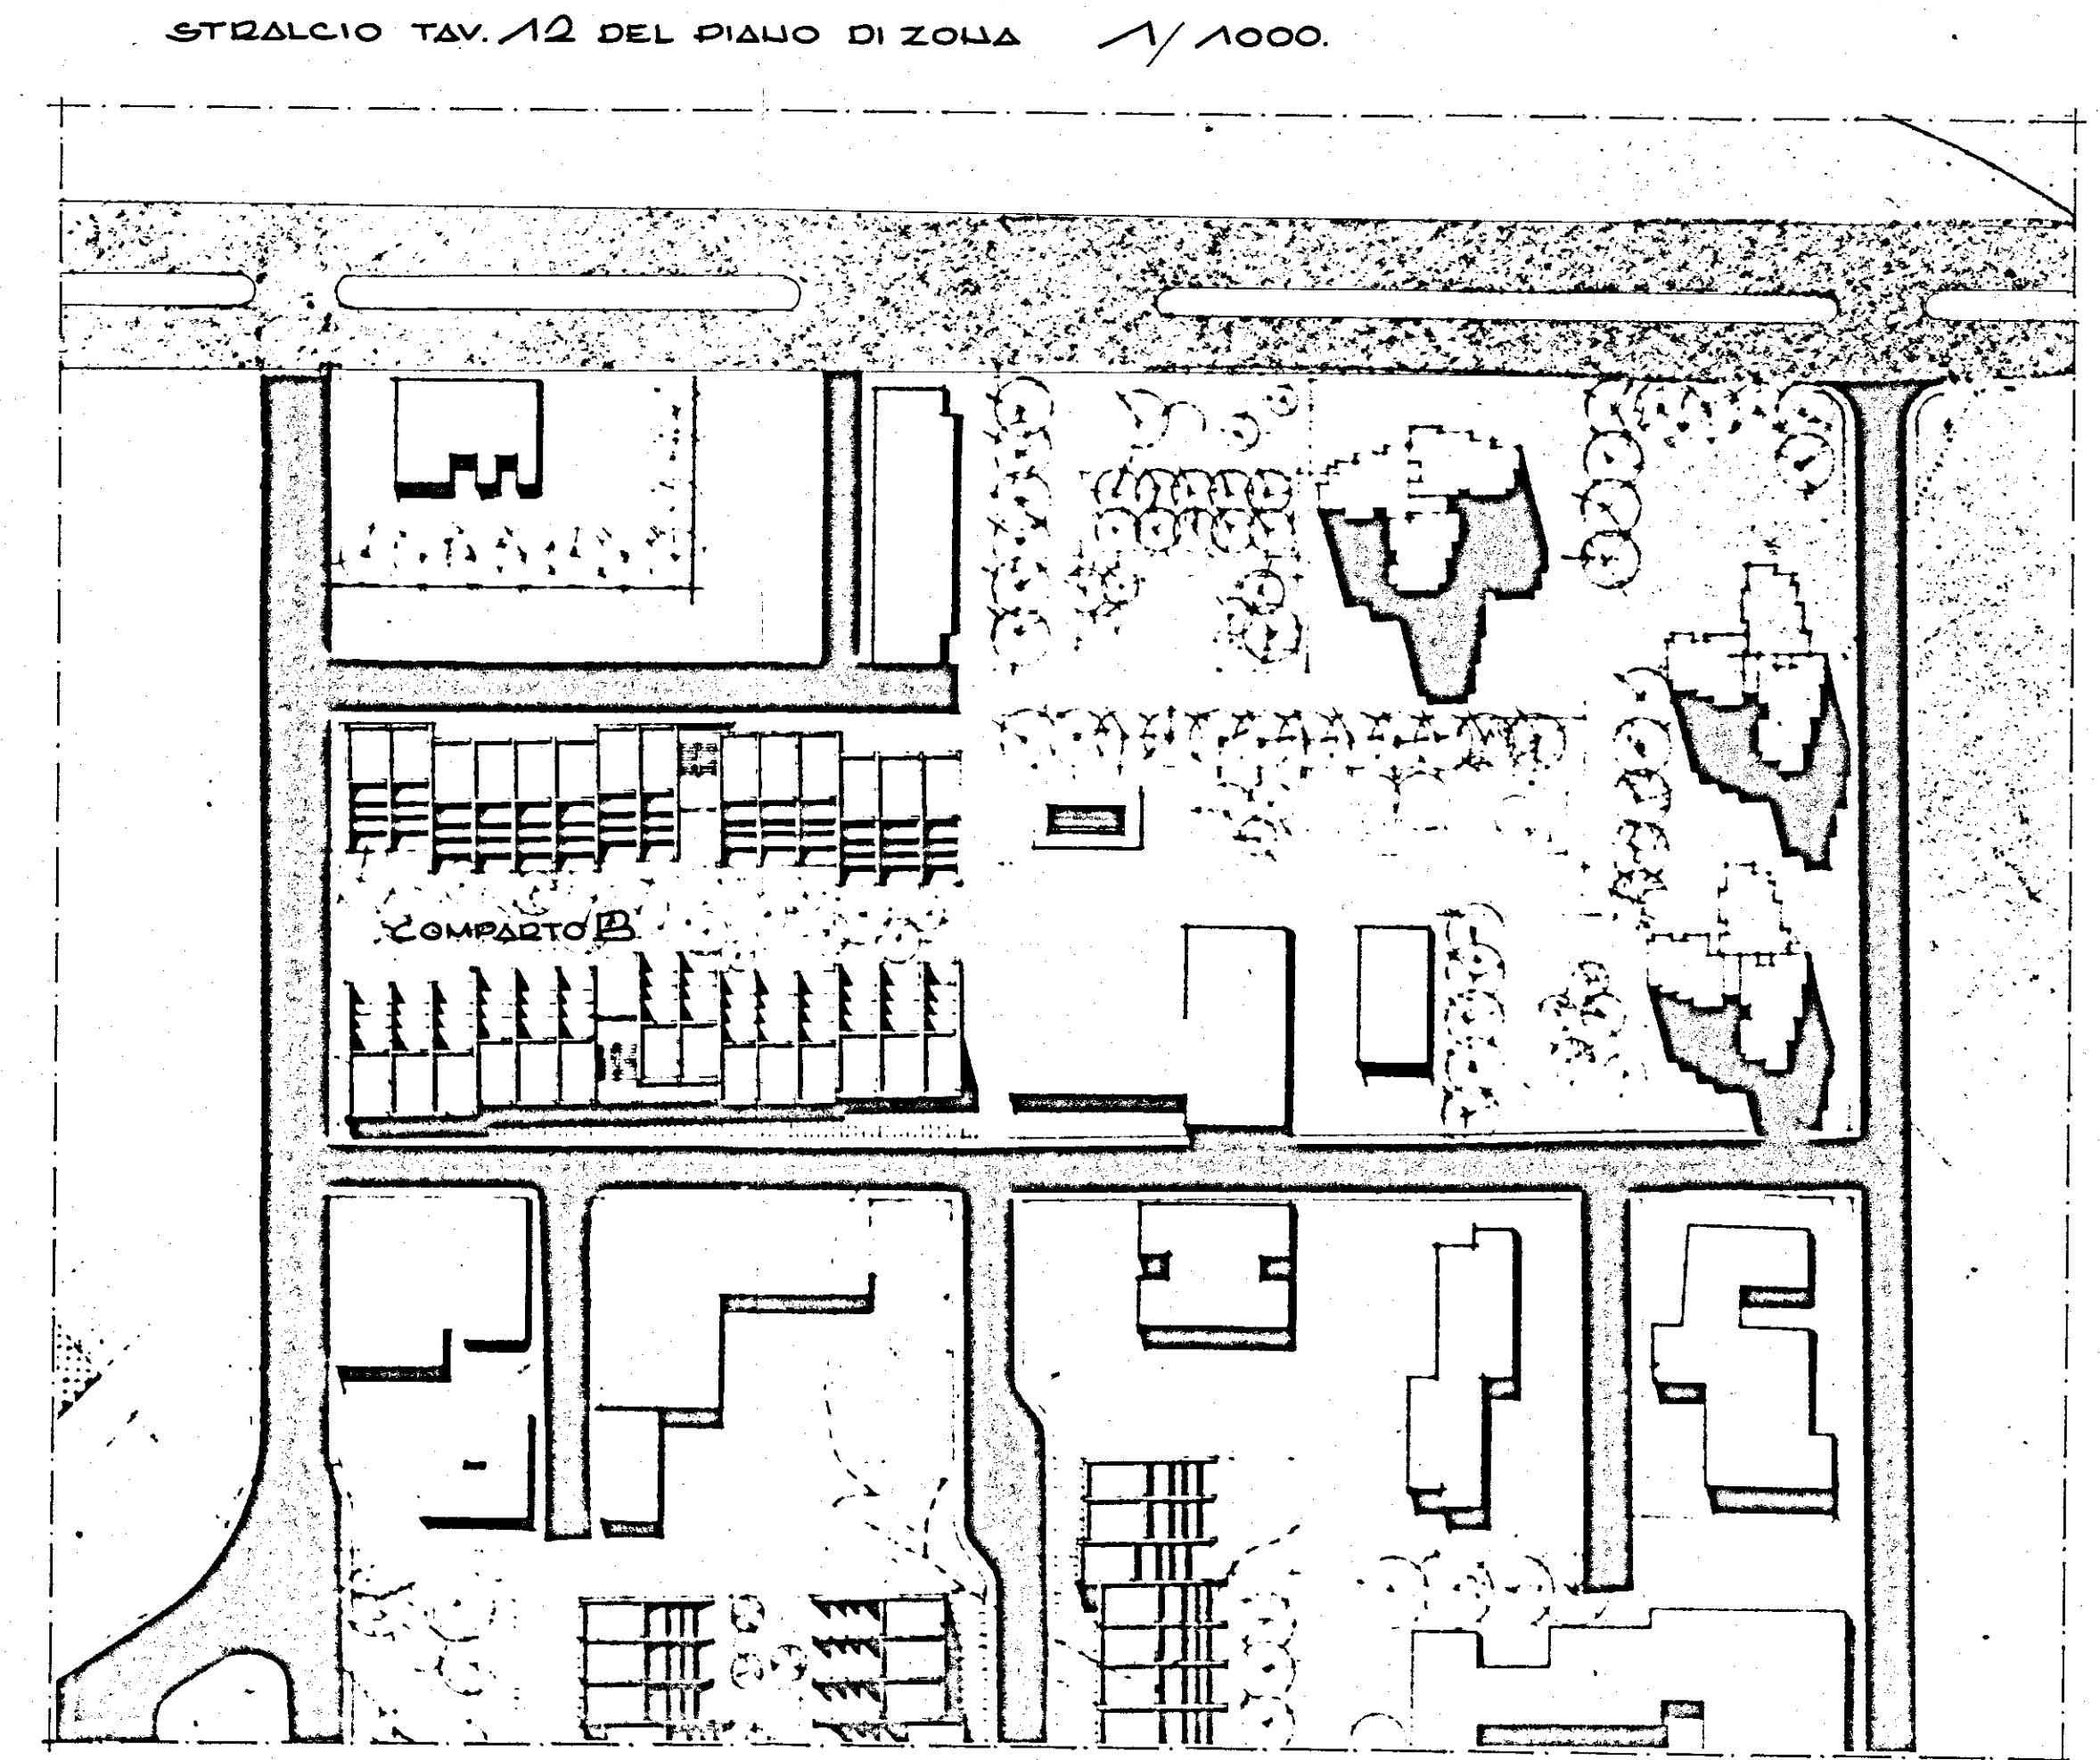

STRALCIO TAV. 12 DEL PIANO DI ZONA 1/1000.