


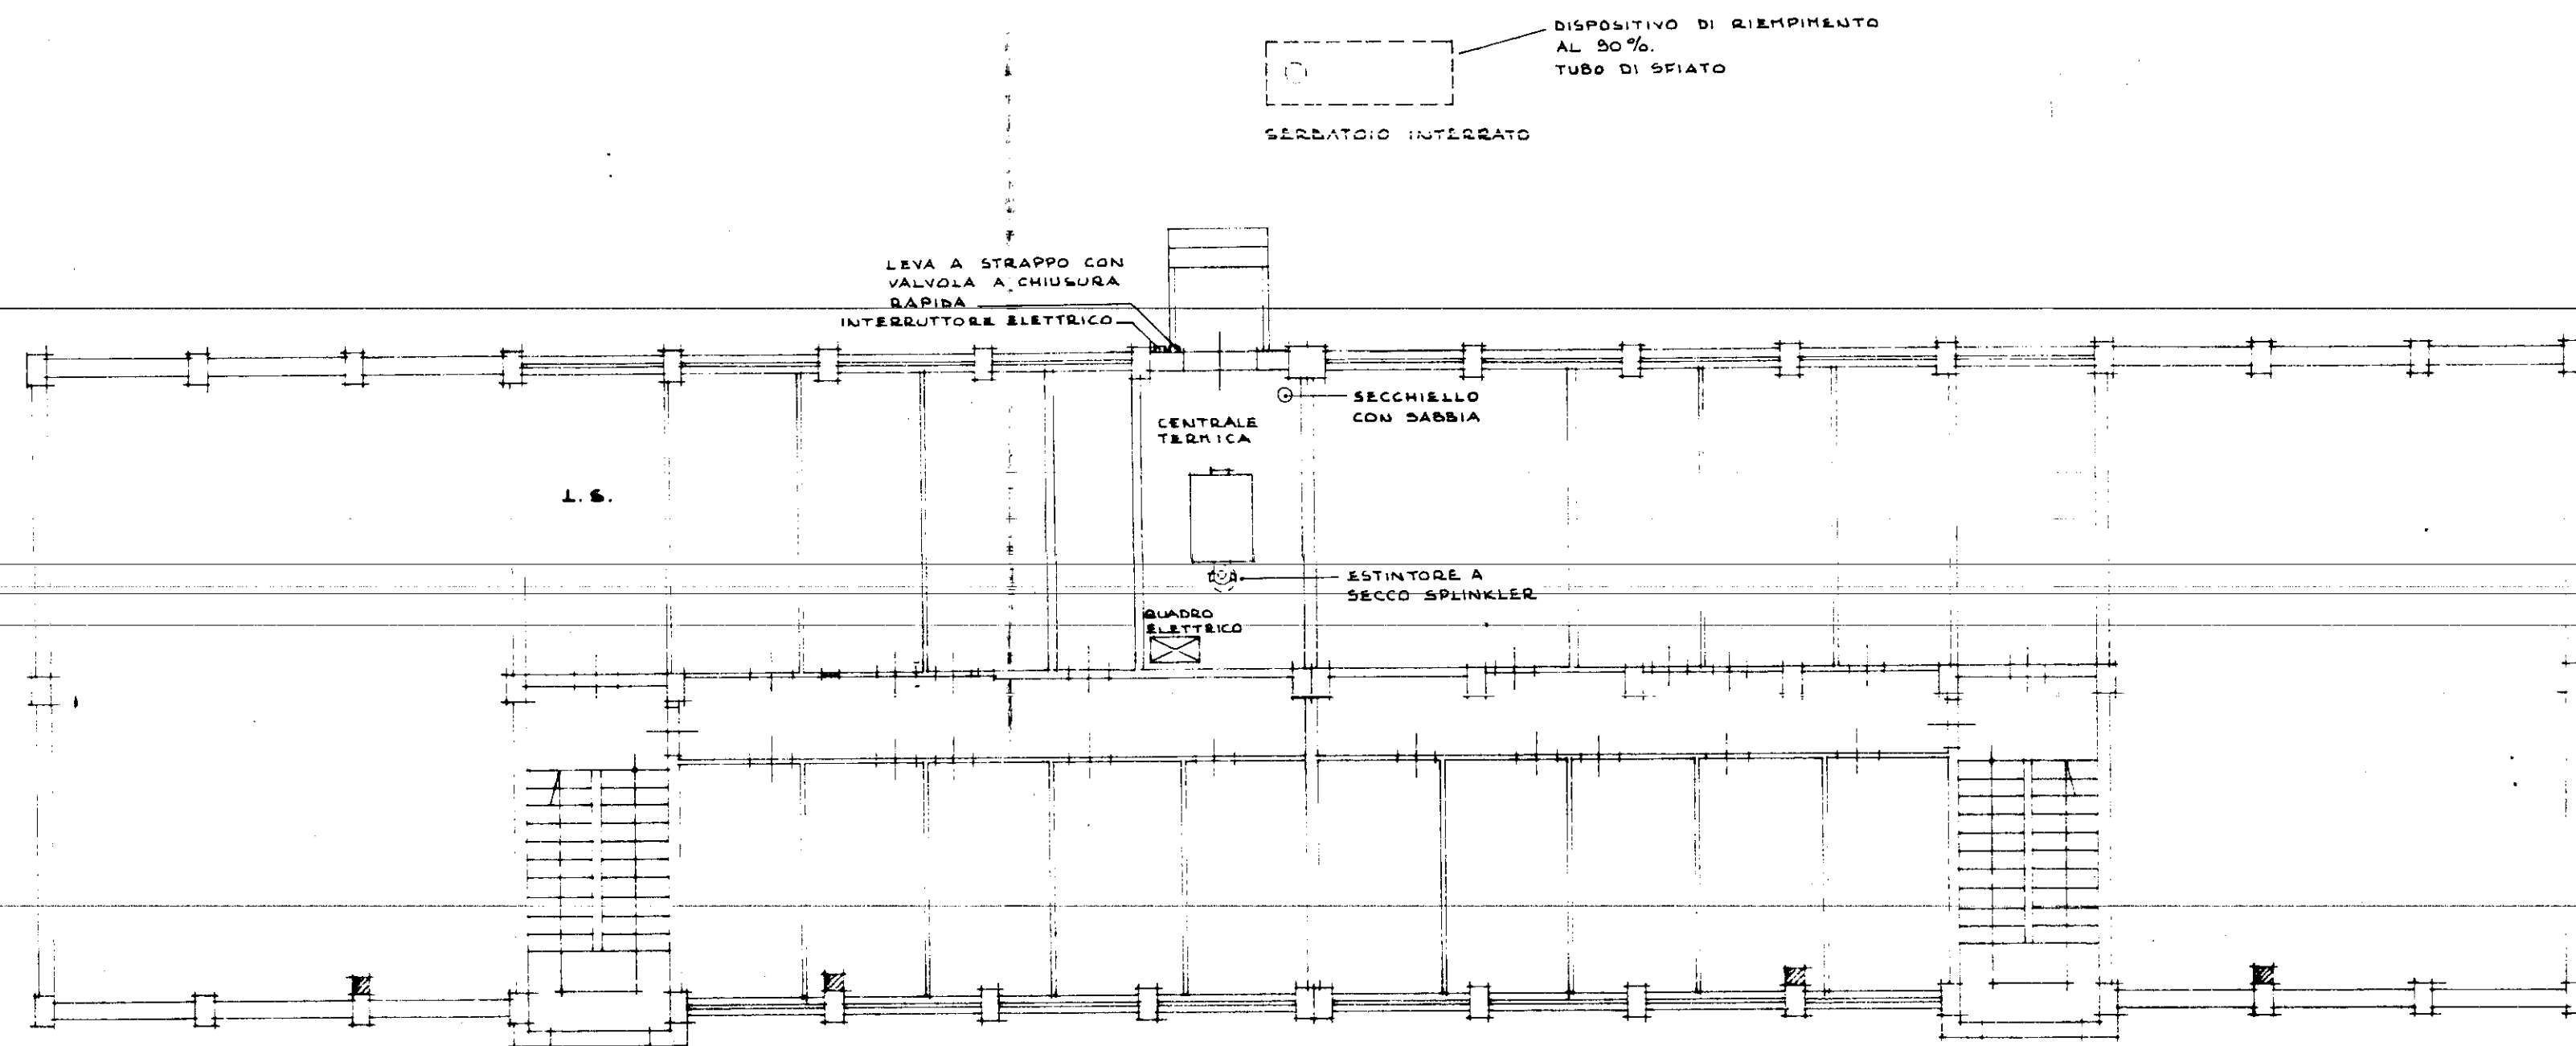

PIANTA PIANO SCANTINATO



STUDIO PROFESSIONALE DI IMPIANTI TECNOLOGICI
Via Carmine n° 1 BRINDISI

Impianto
FABBRICATO IN PIAZZA GIOTTO n° 4
LOTTO 33 BRINDISI

Ing. ARMANDO INTIGLIETTA Tel. 20937 - 471968	Oggetto LOCALE CALDAIA E INSTALLAZIONE SERBATOIO ADEGUAMENTO ALLA LEGGE n° 818 DEL 7-12-1984	Data FEBBRAIO '87
	Tavola	
	2	

Il proprietario I.A.C.P. DI BRINDISI