


in a casa 2° settennio
fosano - brindisi

progettisti: capo gruppo: arch. f. della sala
ing. m. della sala
ing. g. rispoli
ing. o. angelini
collab. locale.

sistemazione tecnico botrimoniore

tav. 01
scala 1:200

stazione appaltante: i.a.c.p. brindisi

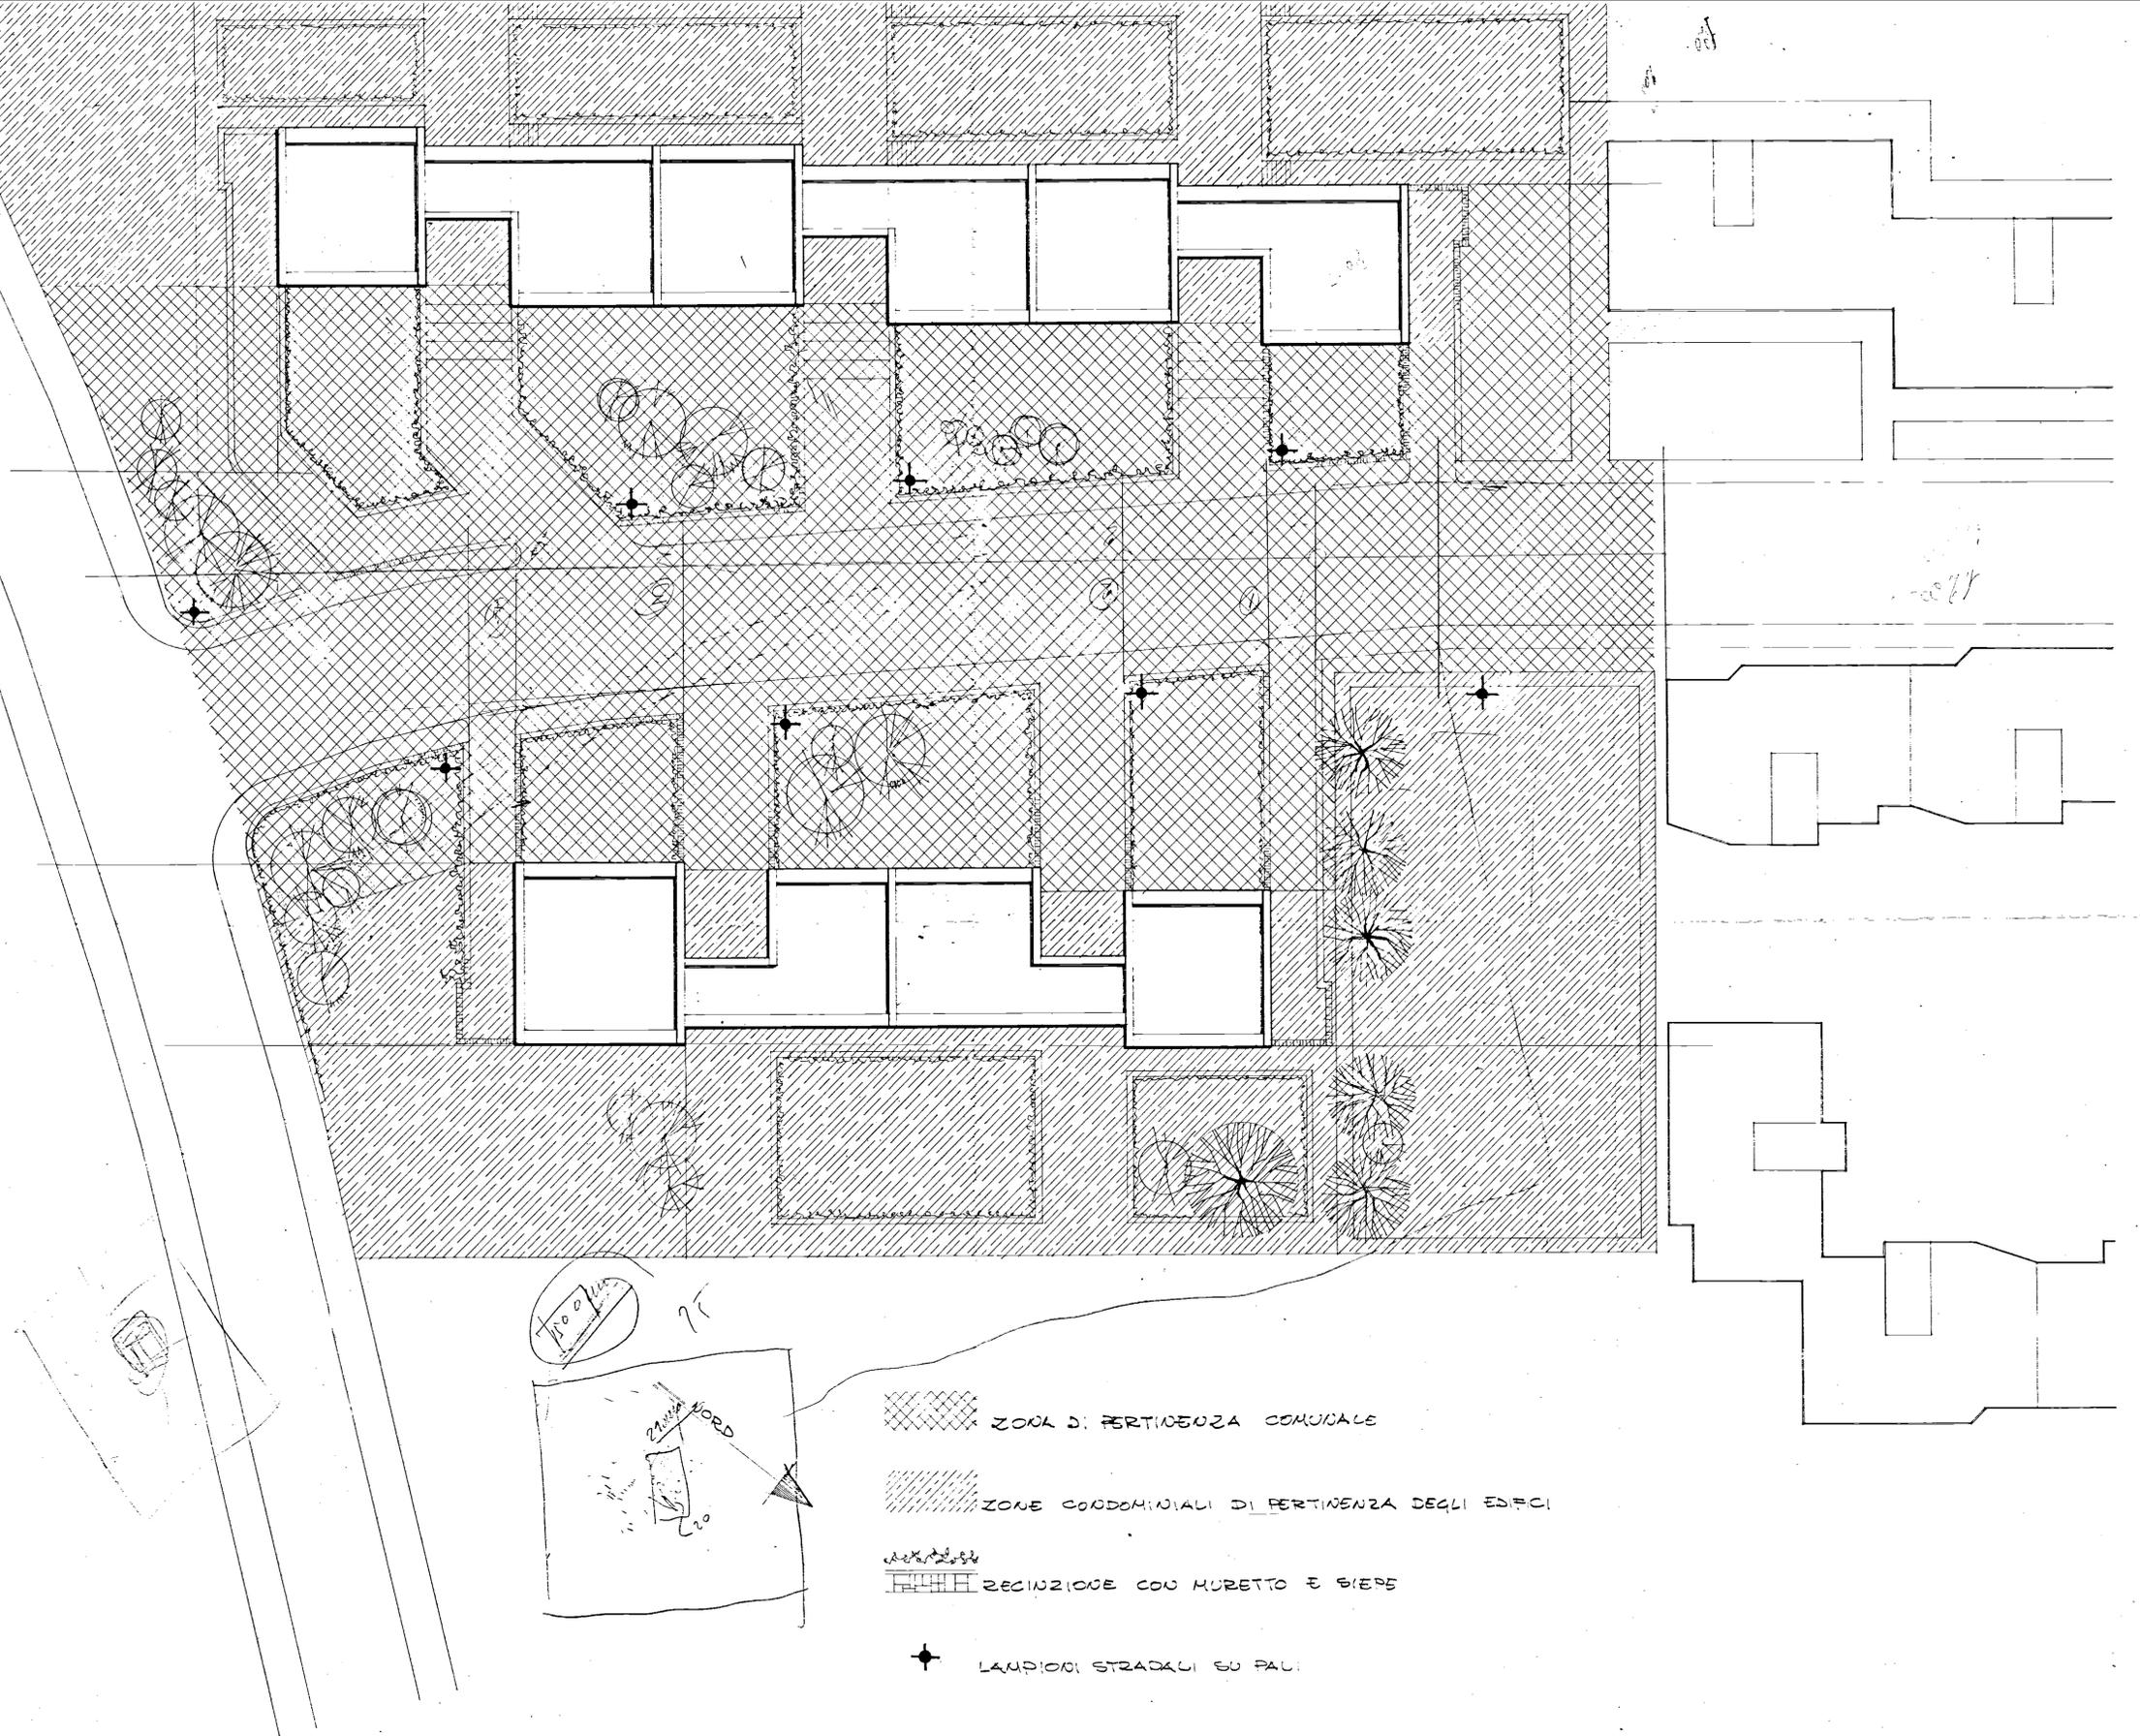

- ZONA DI PERTINENZA COMUNALE
- ZONE CONDOMINIALI DI PERTINENZA DEGLI EDIFICI
- RECINZIONE CON MURETTO E SIEPE
- LAMPIONI STRADALI SU PALI