




TIPO -B-

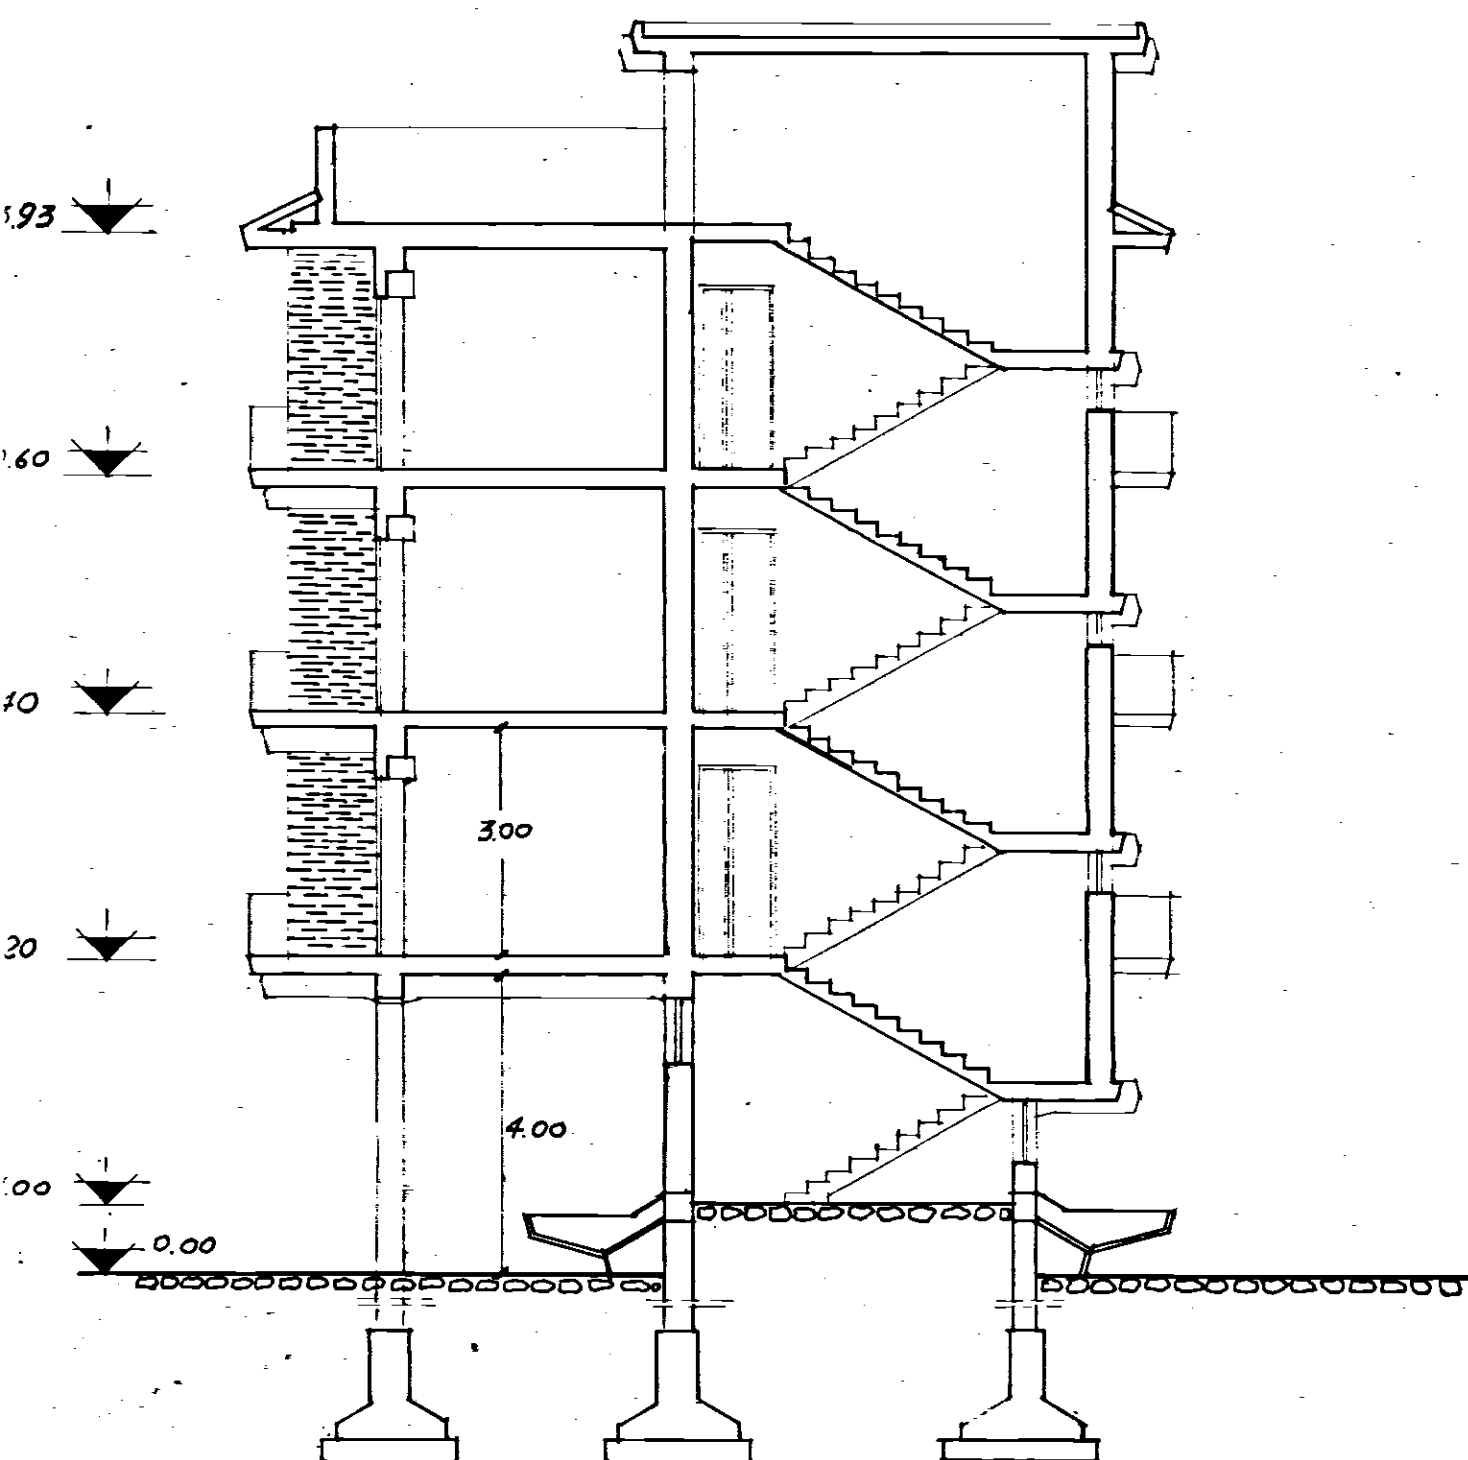

TIPO -C-

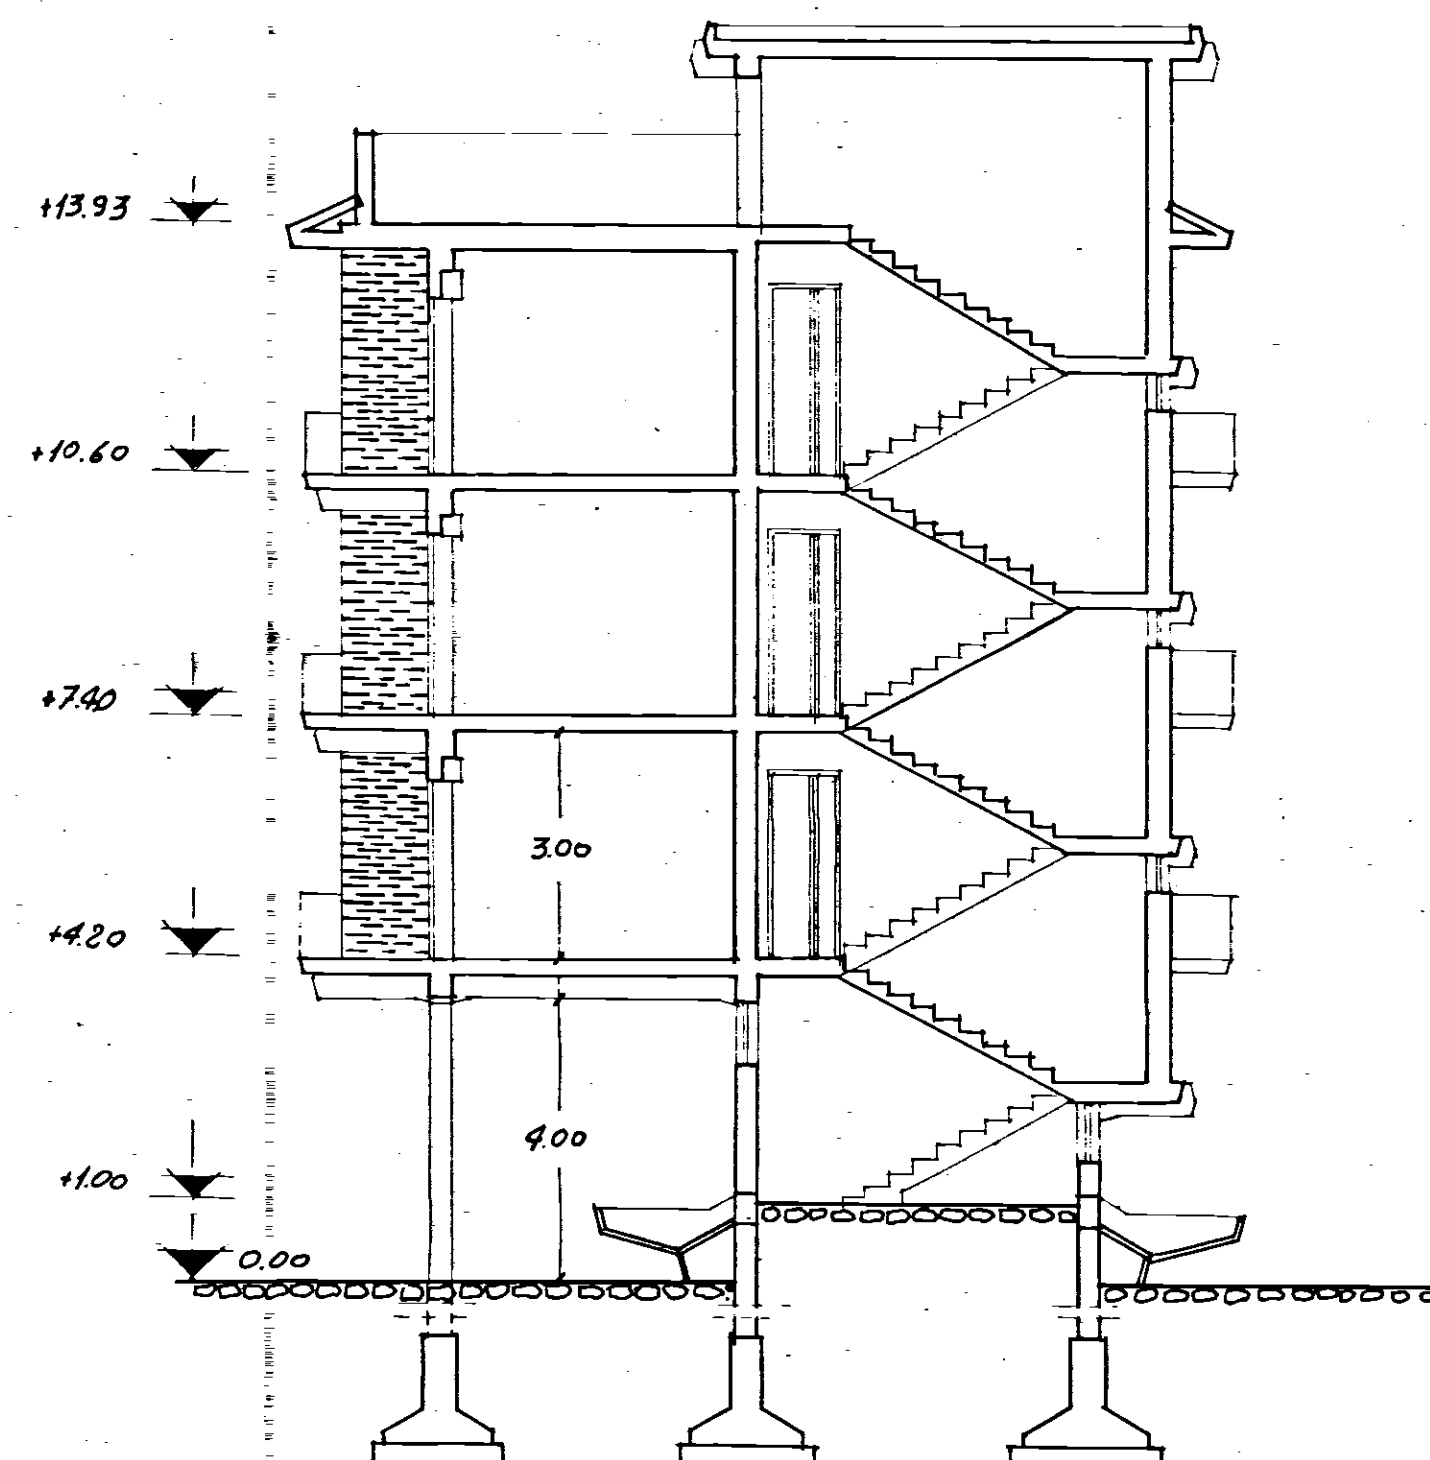

TIPO -D-

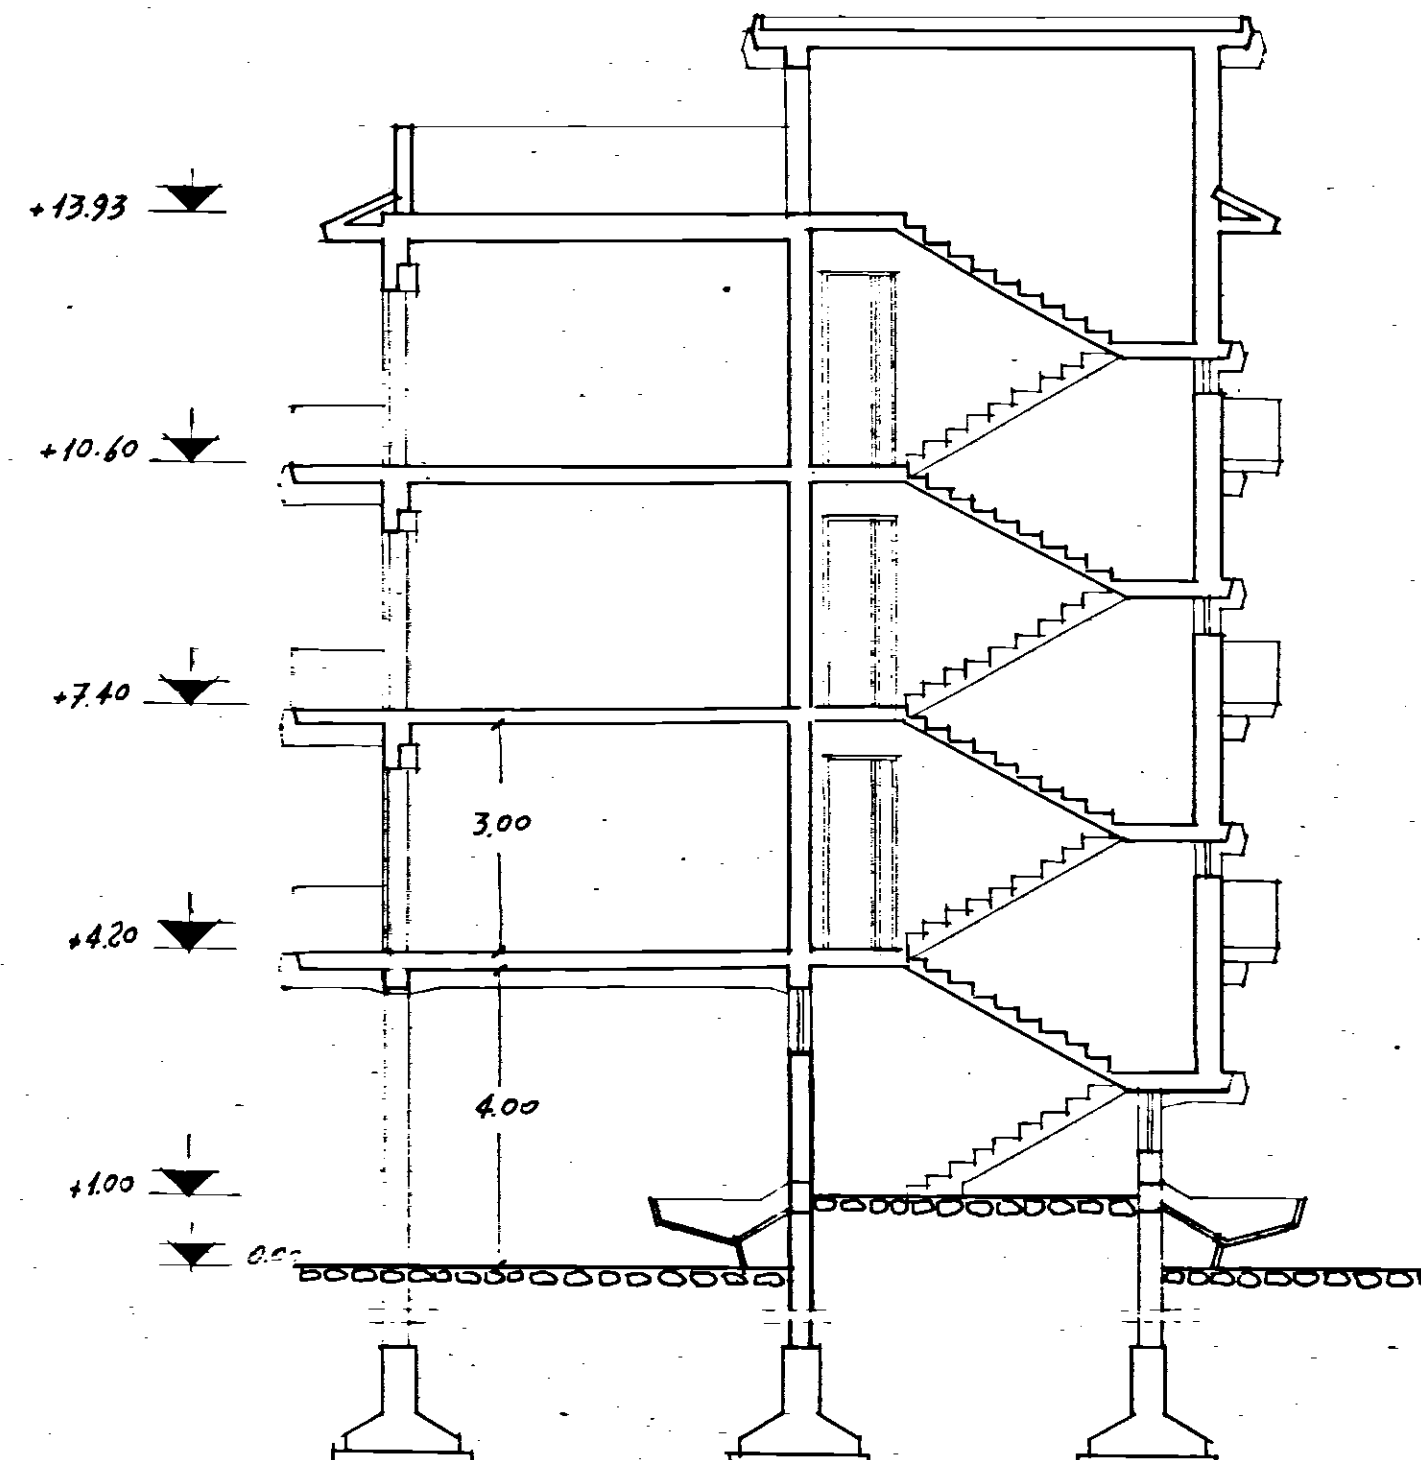

Gestione Case Lavoratori		INTERV. 11.82		Stazione Appaltante	
LEGG. 14/2/63 N° 60				I. C. A. P.	
REGIONE COMUNITA' BRINDISI				DATA	PROGETTANTE
EDILIZIA SOVVENZIONATA					
"AREA A"					
SEZIONI - RP. B-C-D. - Rapp. 1:100				ARCHIVIO	
ING. L. POTI	EDILIZIA	VISTO	NOTE		
ING. N. VIVARELLI SCARASCIA	IMPIANTI				
ING. G. C. CASANOVA	STRUTTURE				
ING. A. MALDARI	PROGRAMMAZIONE				
DIREZIONE LAVORI			CONTROLLATO	VISTO	