ISTITUTO AUTONOMO CASE POPOLARI - BRINDISI -

LEGGE 22.10.1971 N. 865 e D.L. 13.8.1975 N. 376

COSTRUZIONE DI CASE POPOLARI IN BRINDISI

BUSSOLE E PORTONCINI

Scala 1:10 1:1

PROGETTAZIONE Uff. Tecn. I.A.C.P. BRINDISI

Aggiornamenti:

Data:

IL DIRETTORE TECNICO Dott. Ing. Antonio LOTTO

TAV. N. 14 D
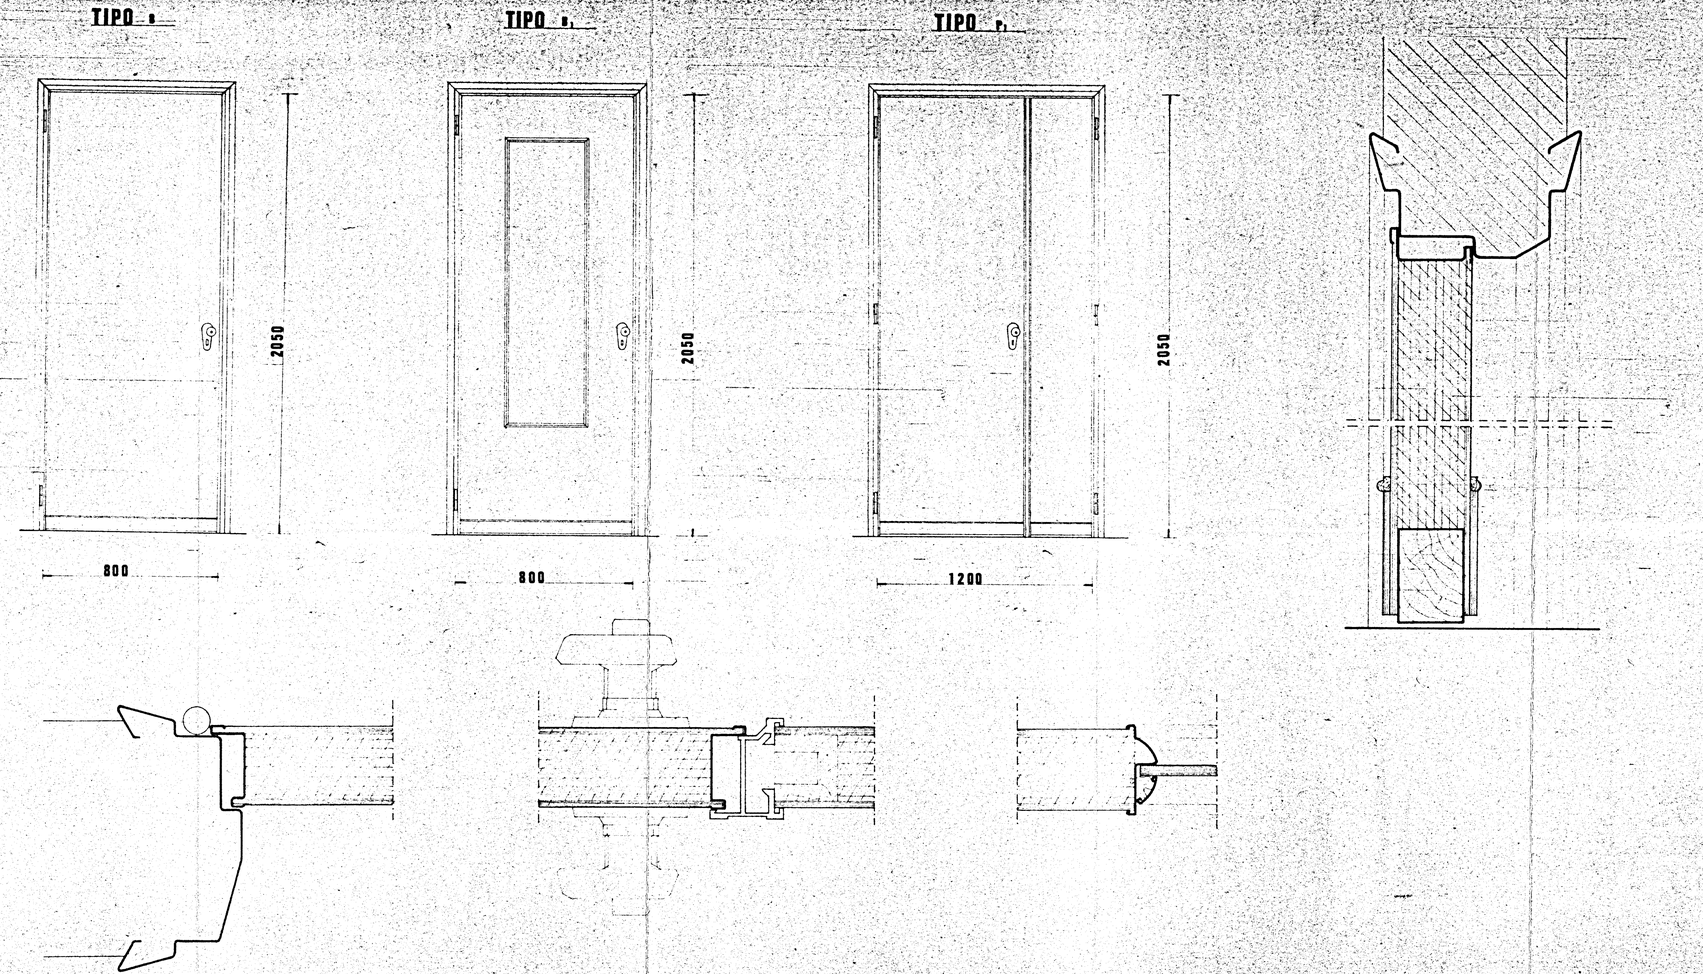
Alloggi N.	=	da vani 5	= vani N.	=
.	308	. 6	= .	1.848
.	66	. 7	= .	462
TOT.	N 374		N	2.310