
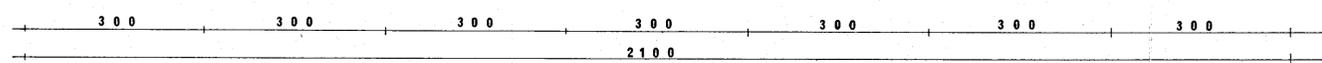


E 98
o
68

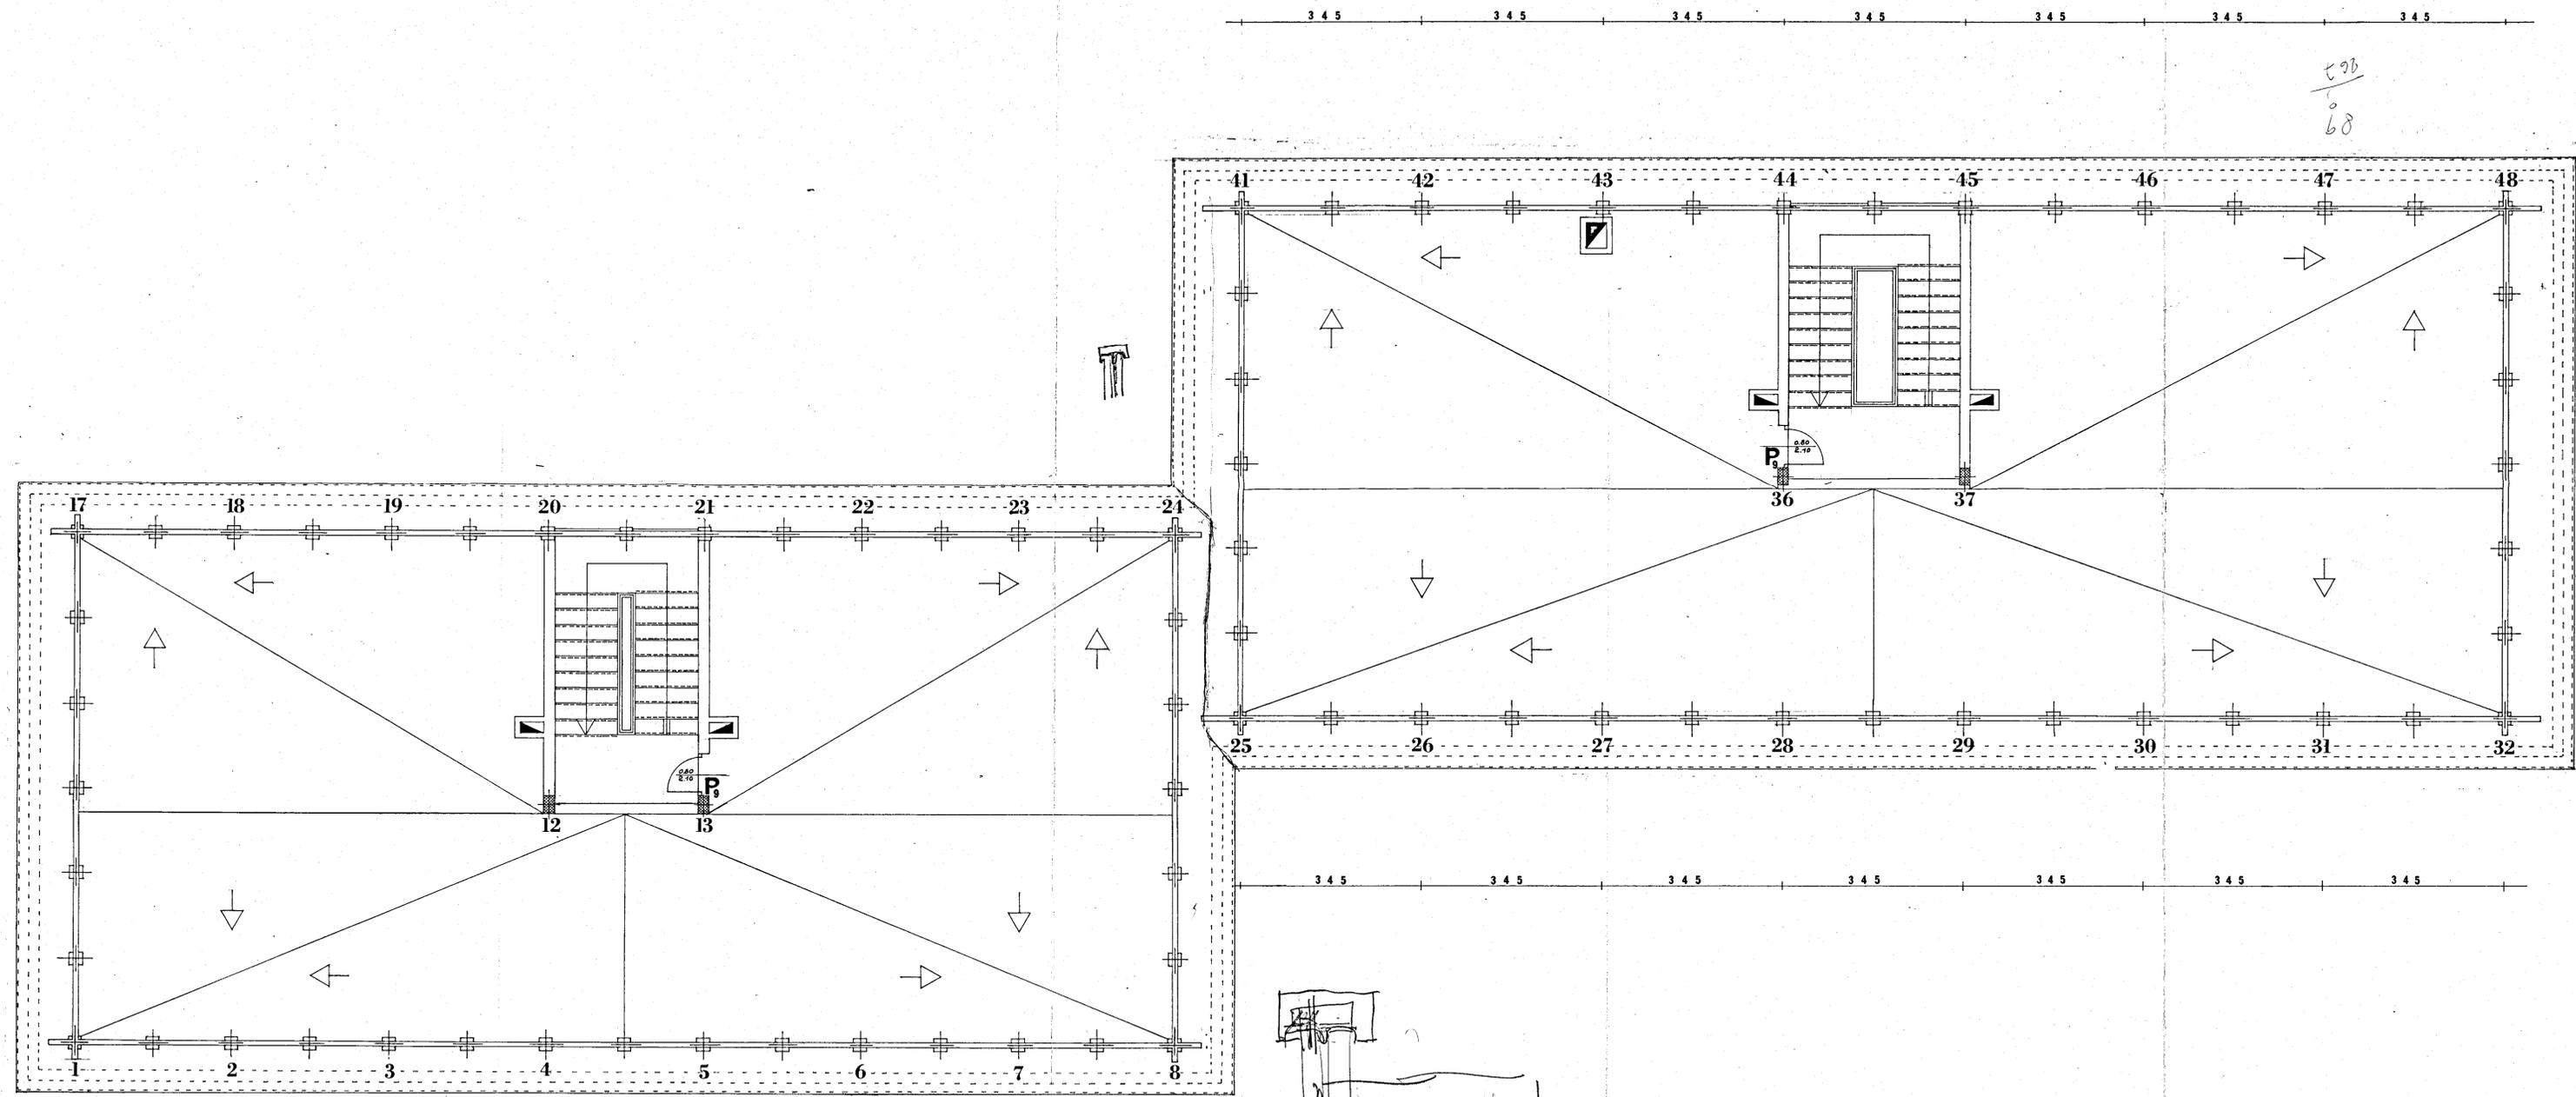

PIANTA DEL PIANO DELLE COPERTURE rapp. 1:50

GESTIONE CASE LAVORATORI LEGGE 14-2-63 N. 60		STAZ. APP. I.A.C.P. BRINDISI	
Programma d'intervento N. 1069 per costruzioni di N. 12 alloggi in Francavilla Fontana (Brindis) Località: S. LORENZO		7-7-1968	6
PROGETTO ESECUTIVO: PIANTE DELLE COPERTURE RAPP. 1:50			
ARCH. SANTUCCIO CONCETTO	PROGETTISTA	<i>Autunno</i>	