IACP - BRINDISI

LEGGE 5.8.1978 n° 457 - P.I. 001/83/1 - FABBR. n° 60/b - IMPRESA: Geom. A. CAPETO

PIANTA:

SCALA 1:100

- = fogna
- = E.N.E.L.
- = S.I.P.
- = GASOLIO
- = TERRA

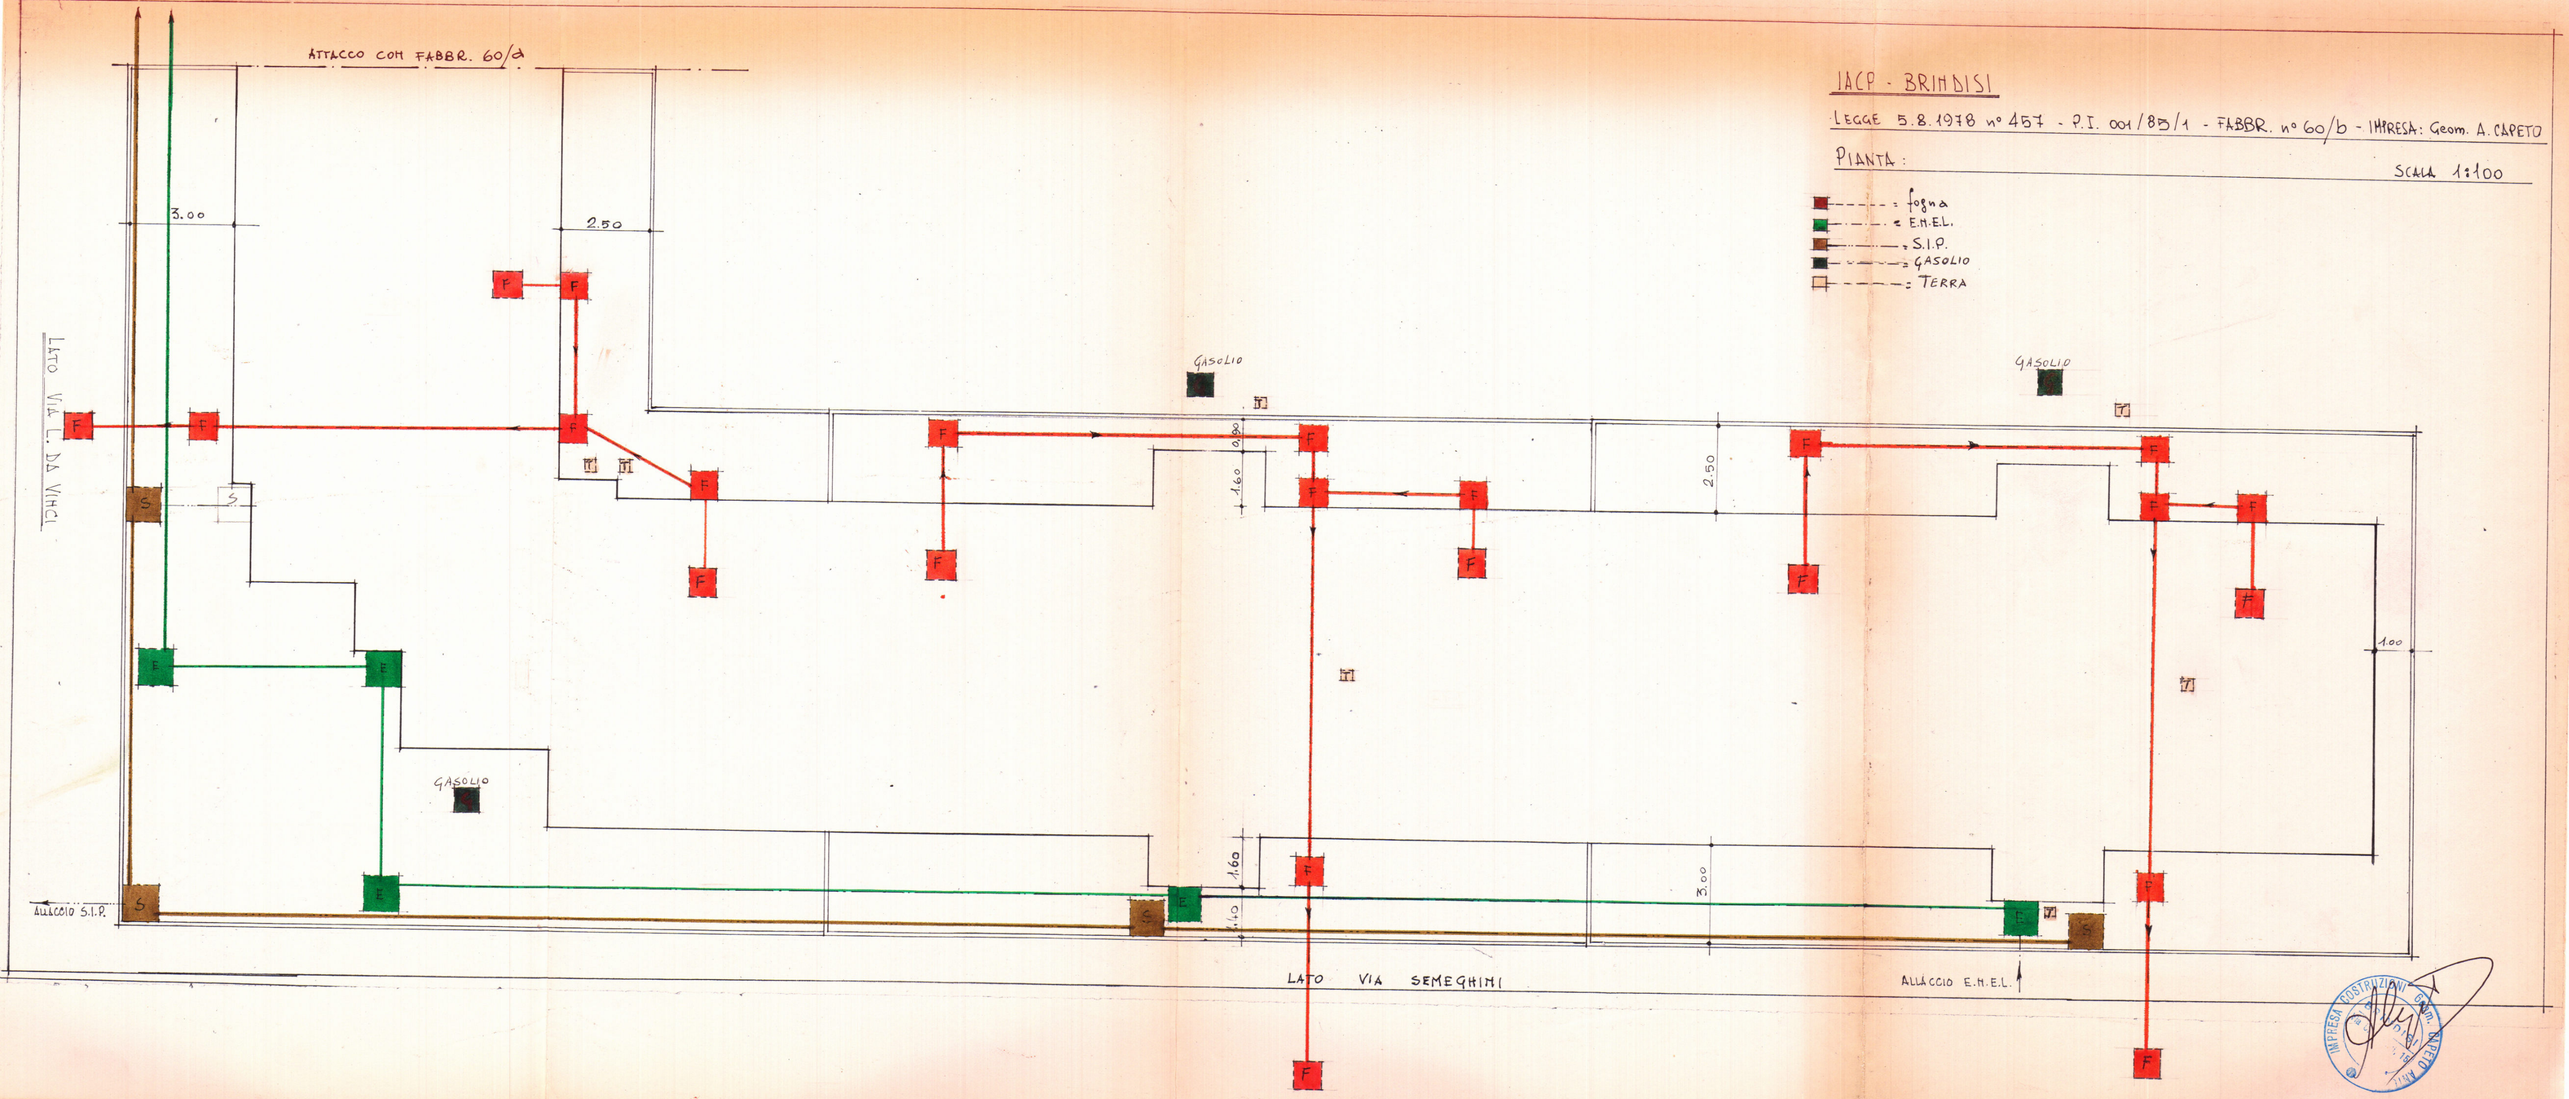

IMPRESA COSTRUZIONI Geom. ANTONIO CAPETO