
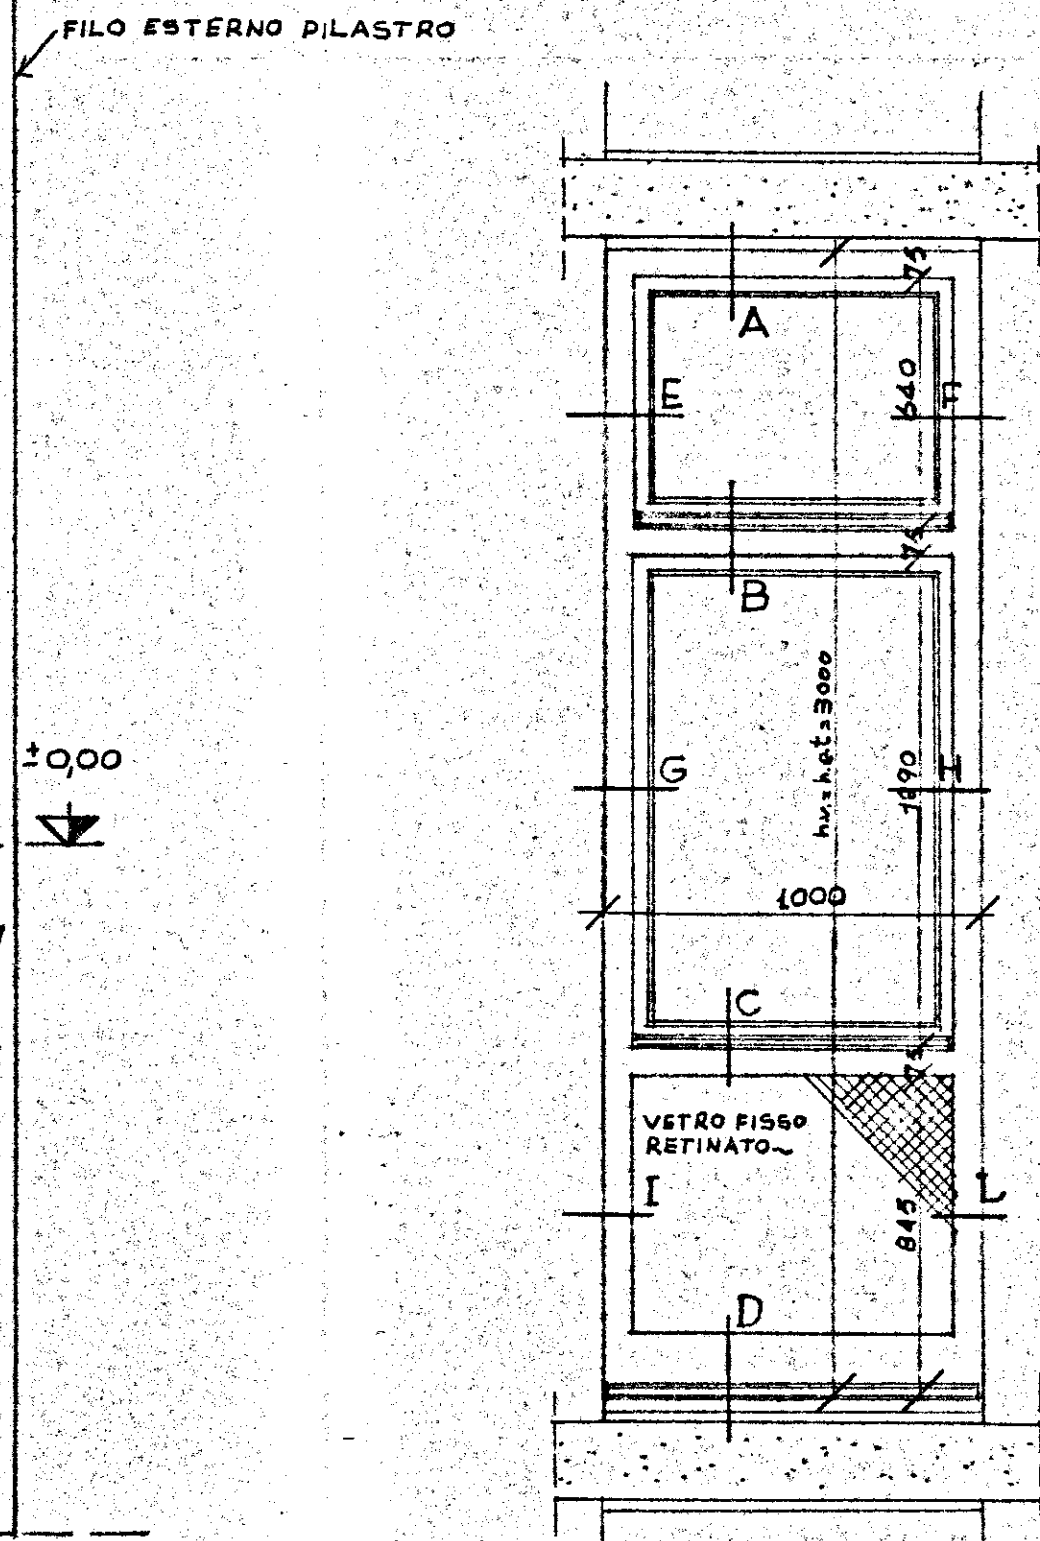
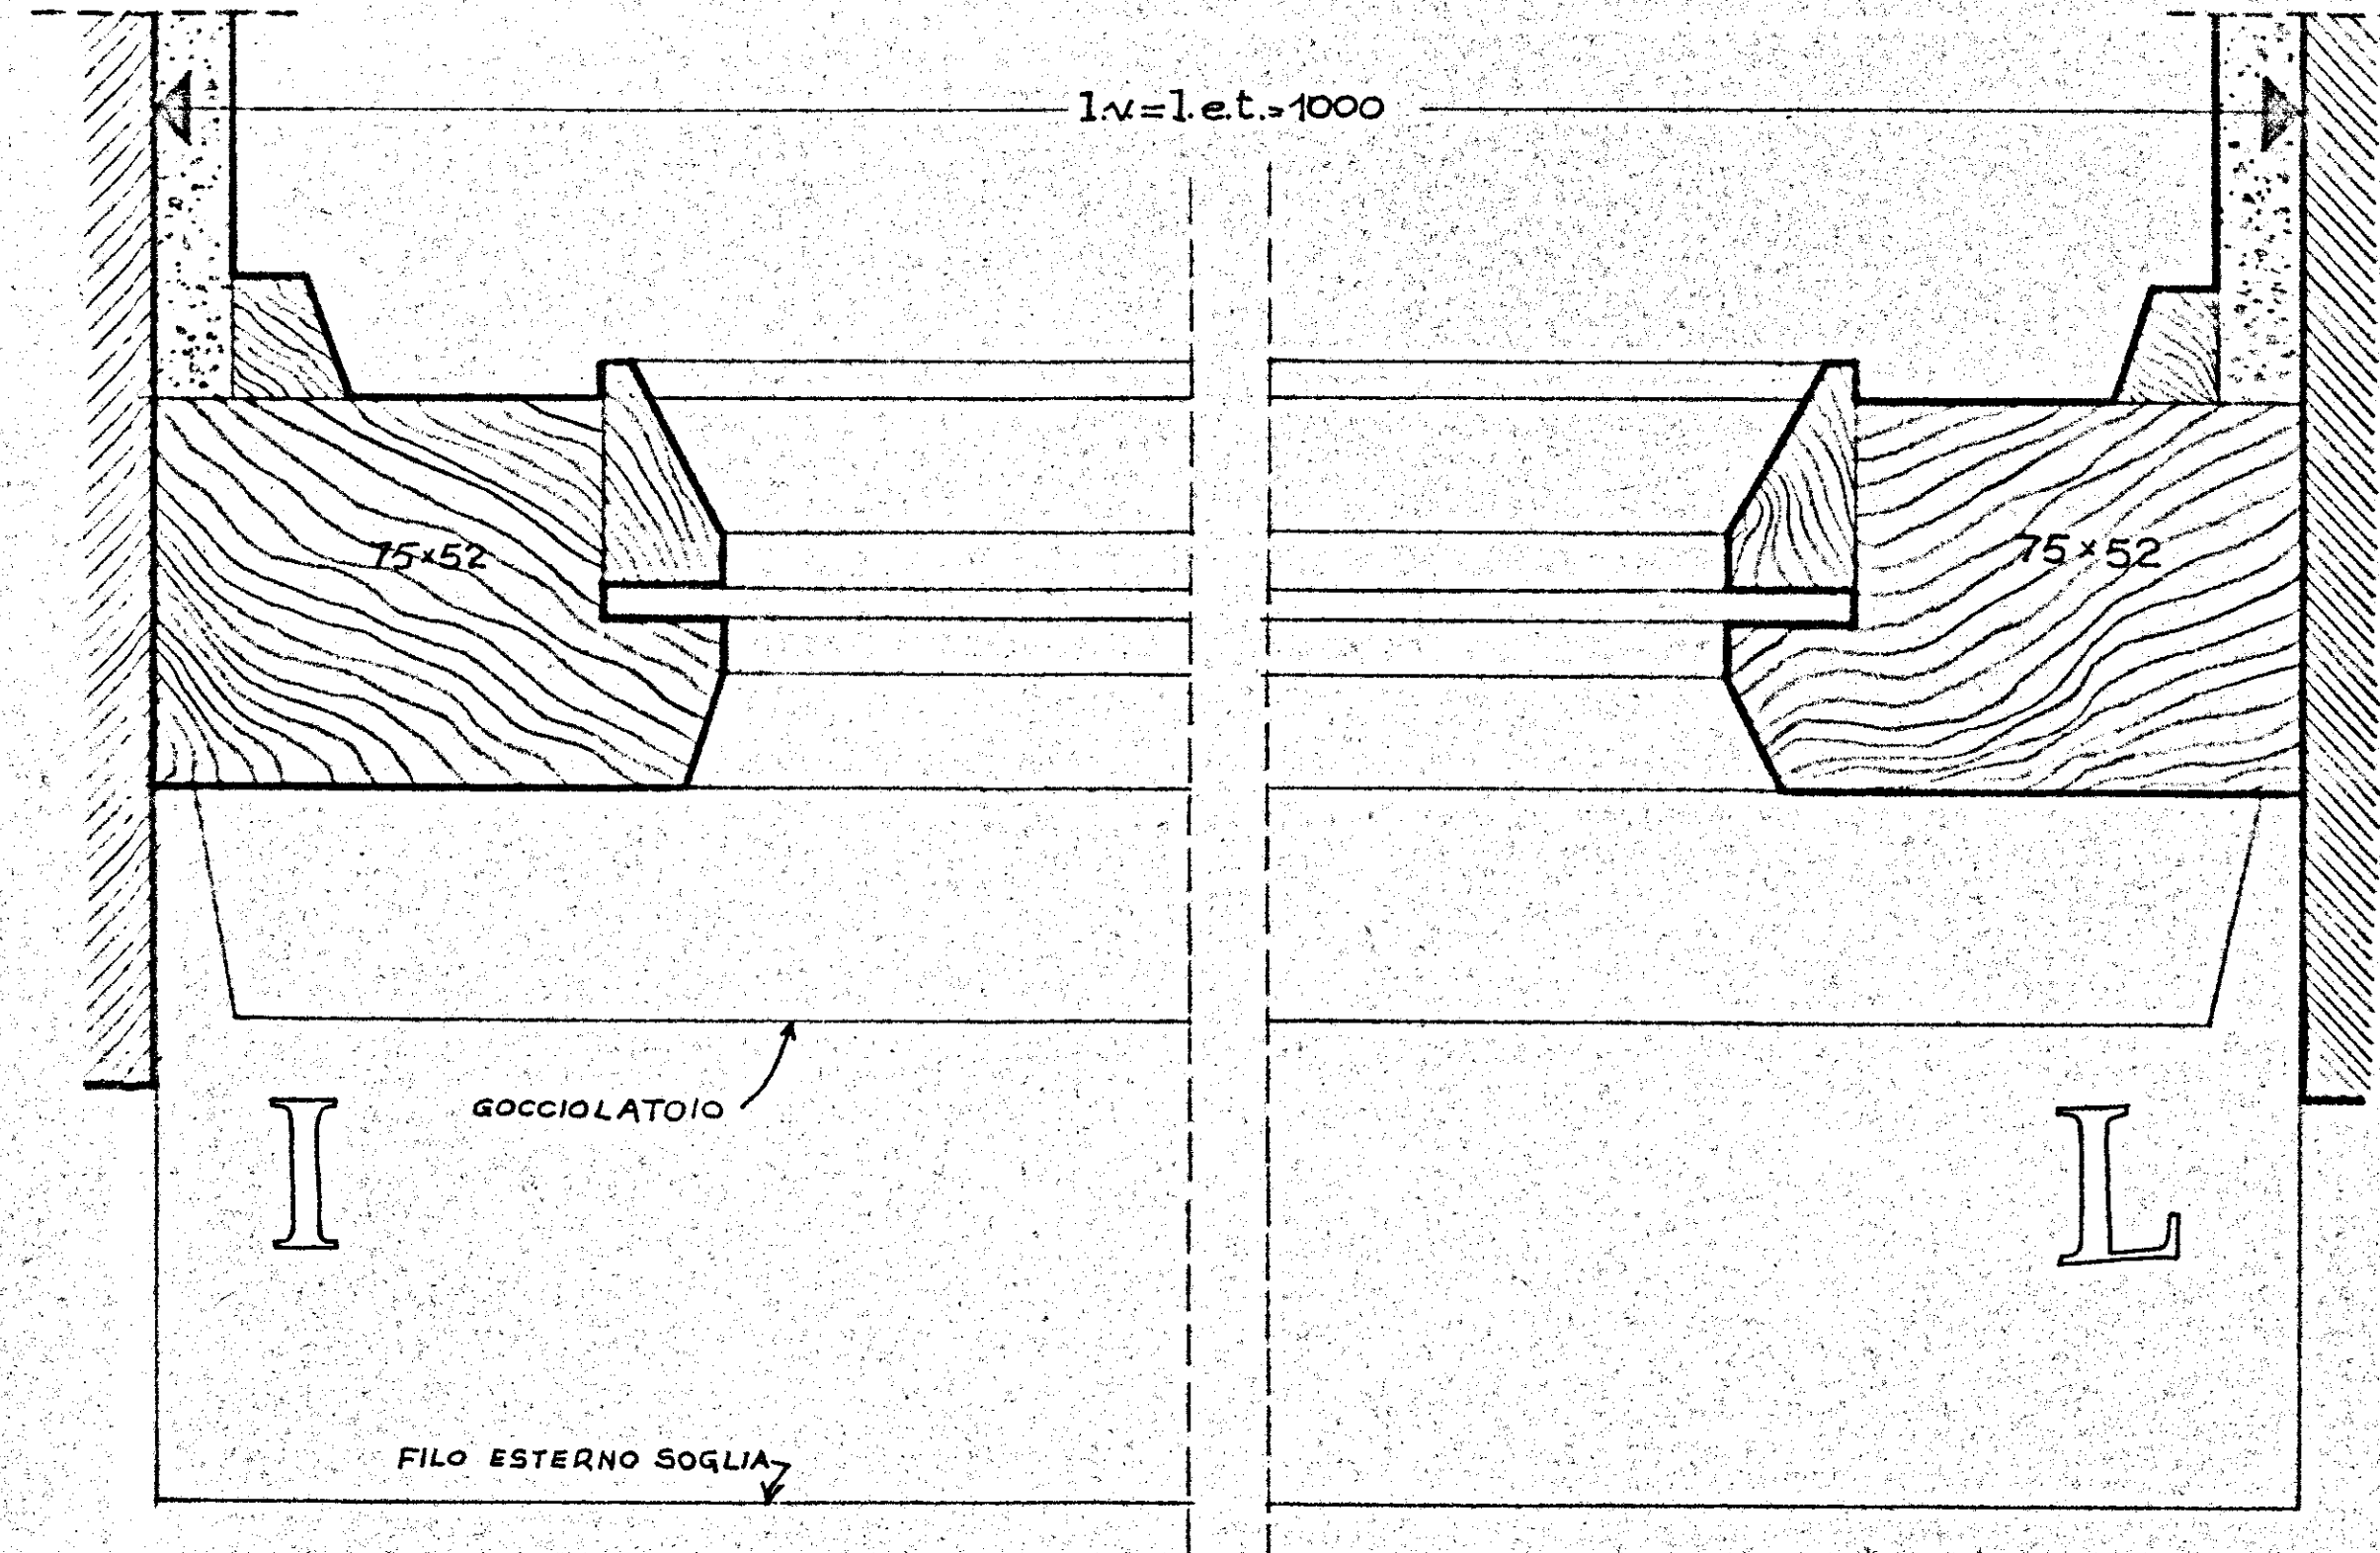
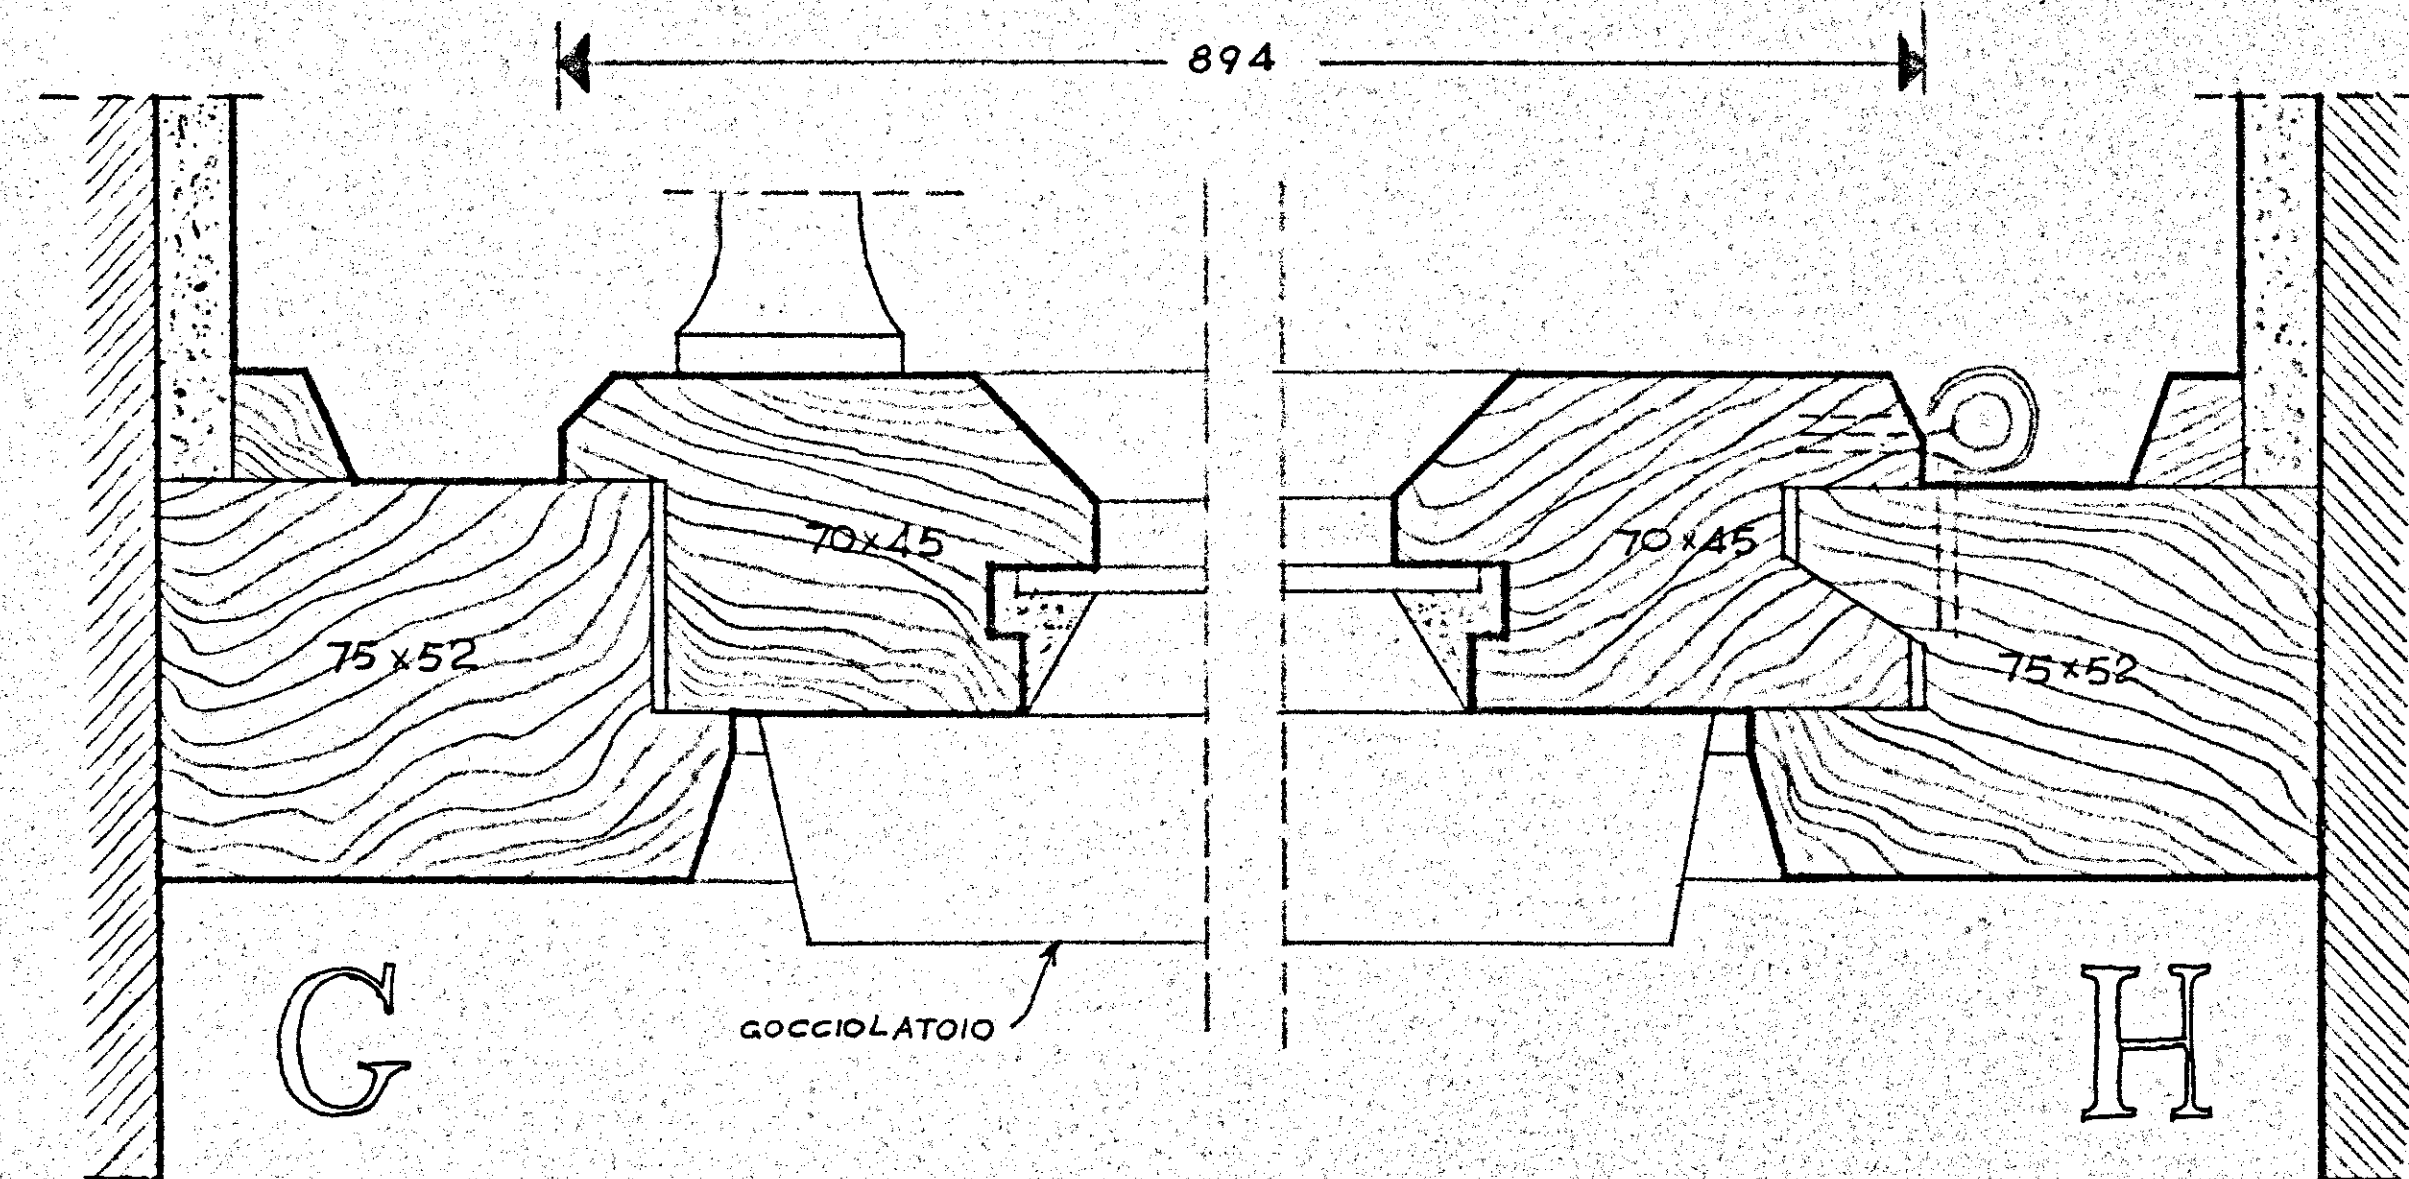
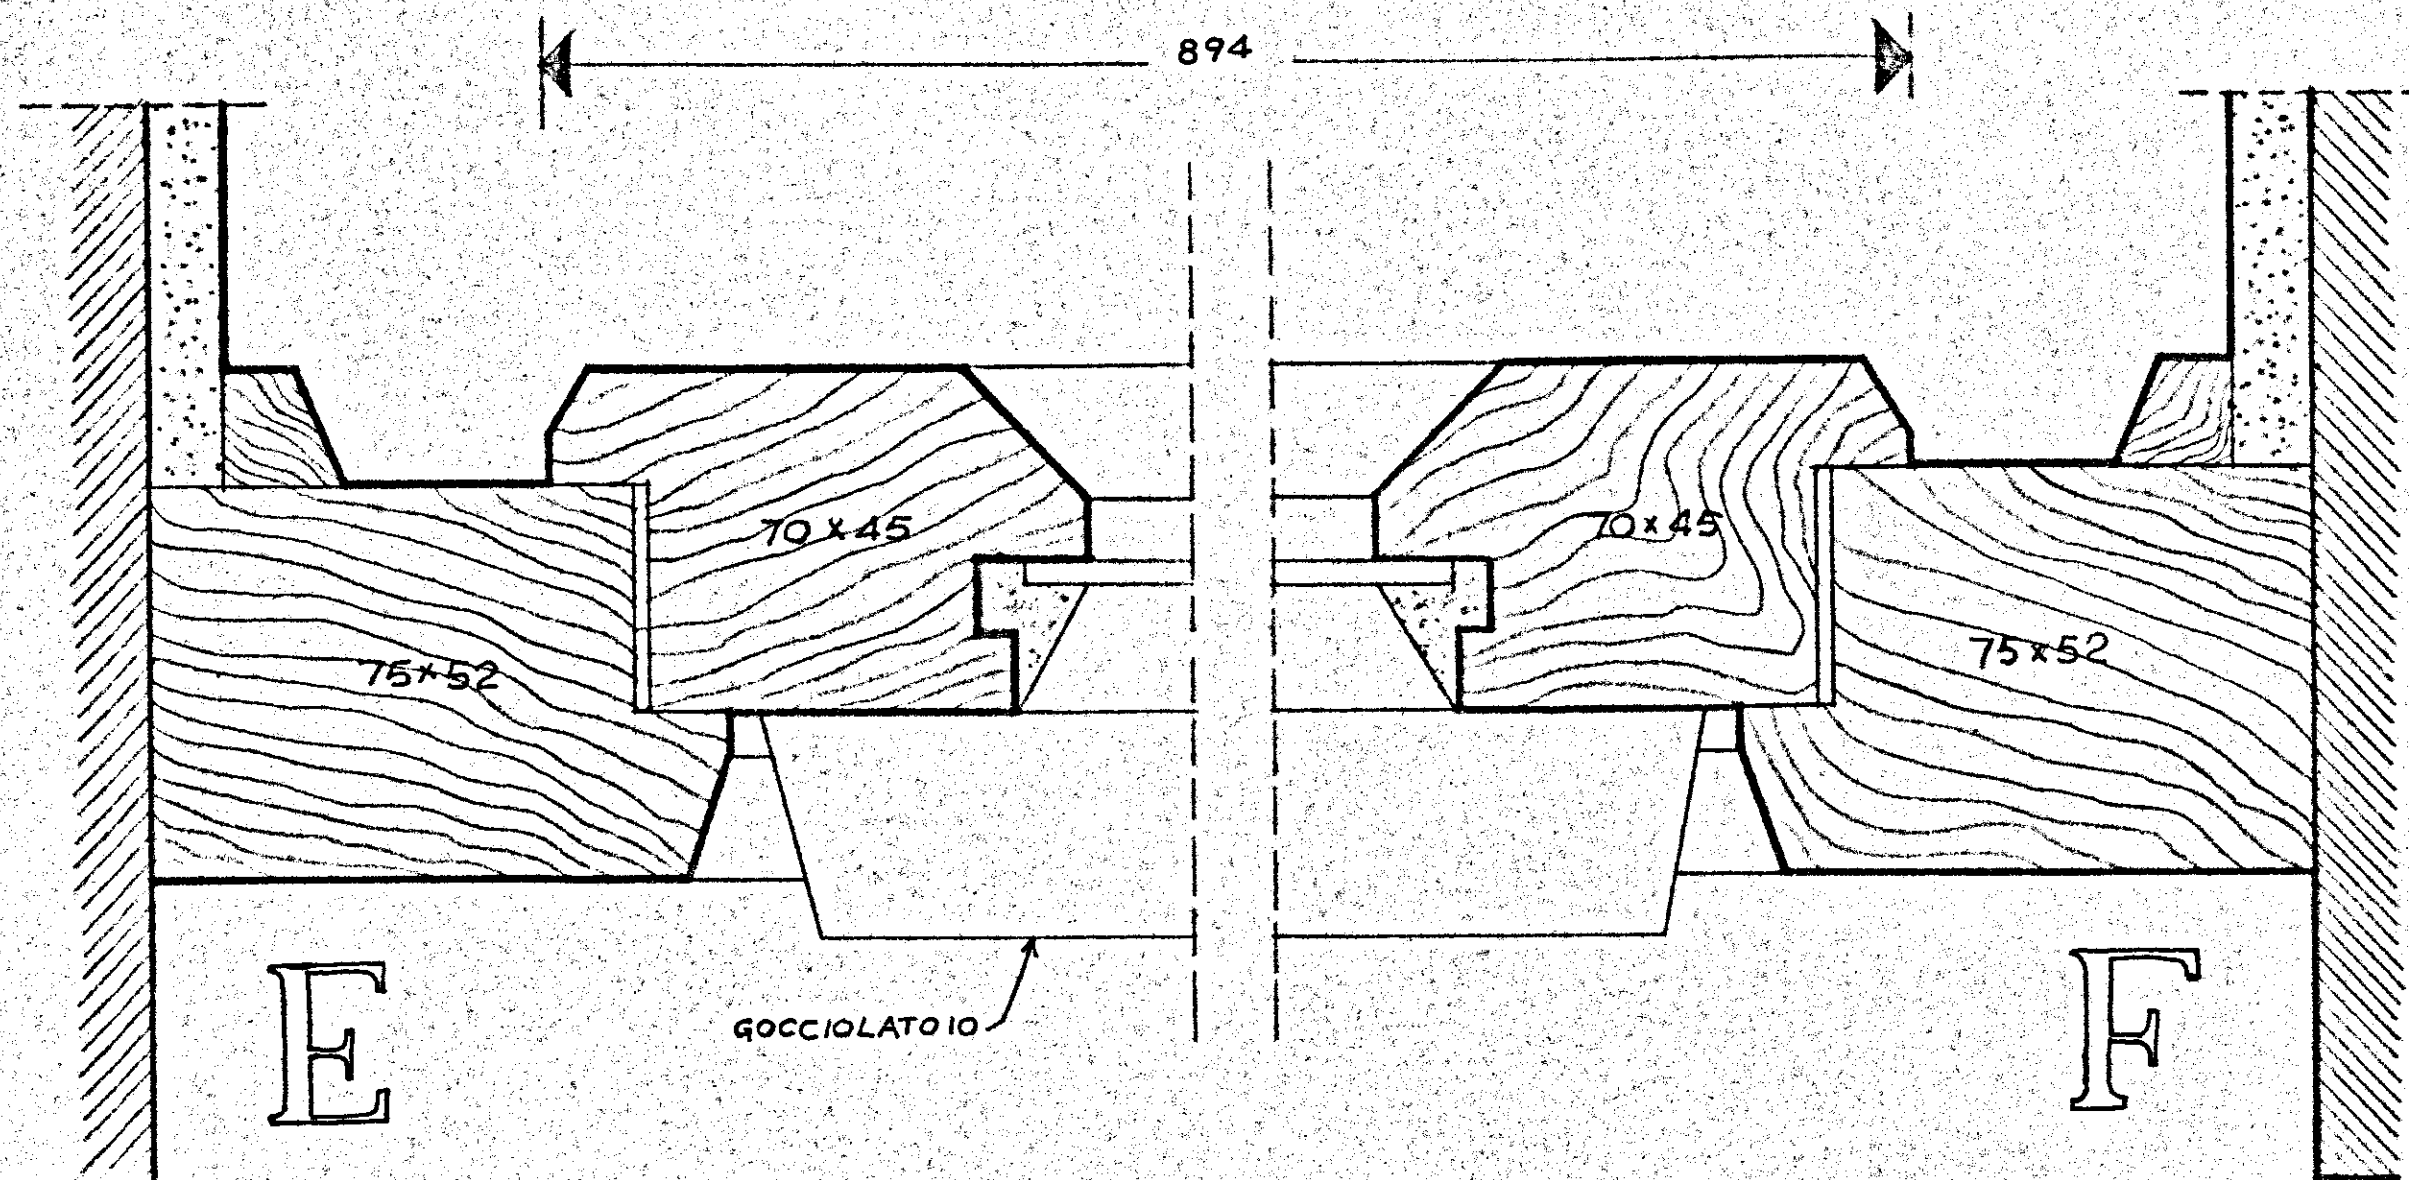


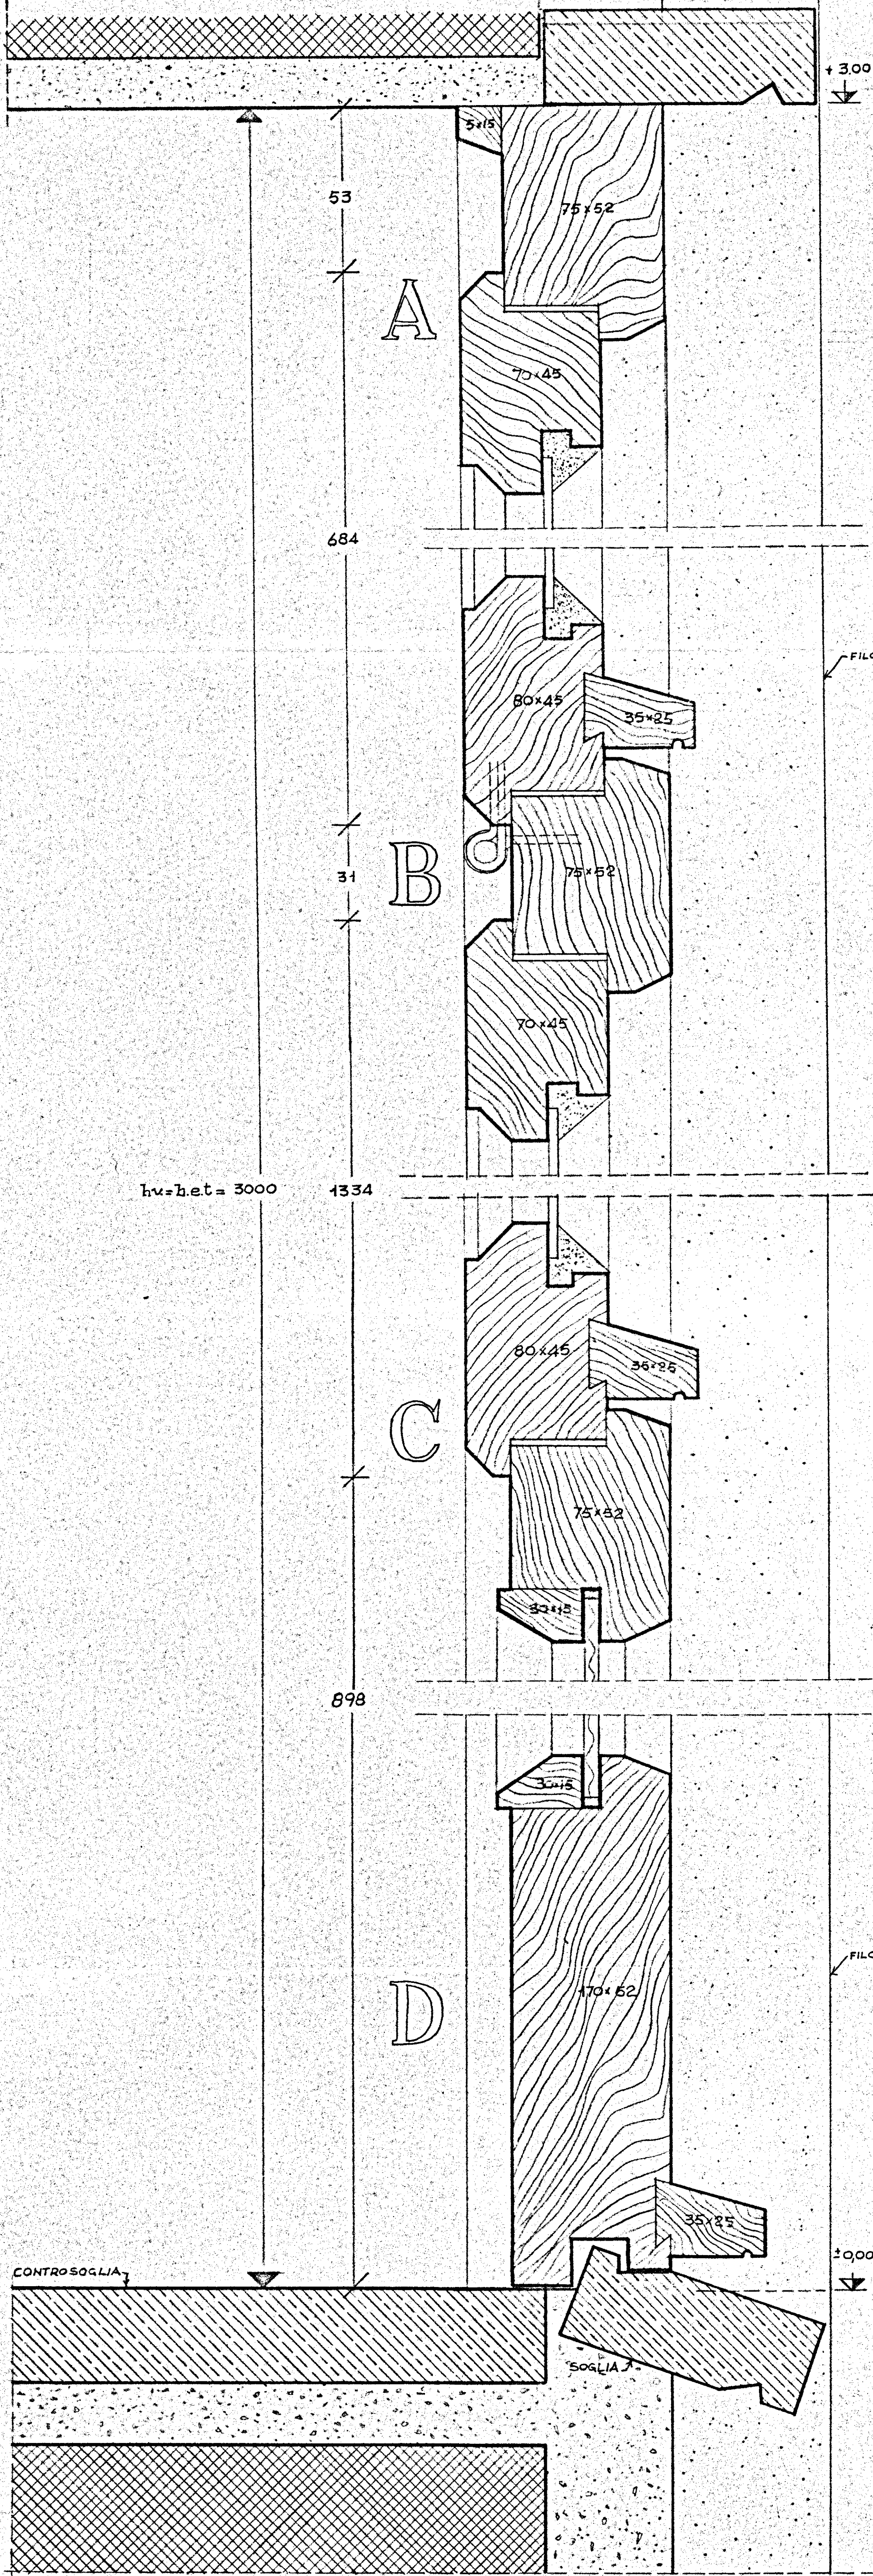

STUDIO ARCHITETTI INGEGNERI - ROMA, 33 VIA RUBICONE	
QUARTIERE INA - CASA - IN LOCALITA' COMMENDA * BRINDISI * ISTITUTO AUTONOMO CASE POPOLARI	data 20/9, 1957
INFISSI ESTERNI - FINESTRA SCA	dis. m. 106
scale 1:1	
progettato ARCH. CARLO CHIARINI - C. GRUPPO ARCH. C. AYMO NINO - ING. B. DE ROSSI ARCH. M. GIRELLI - ING. L. POTI	dis. F. D. P.