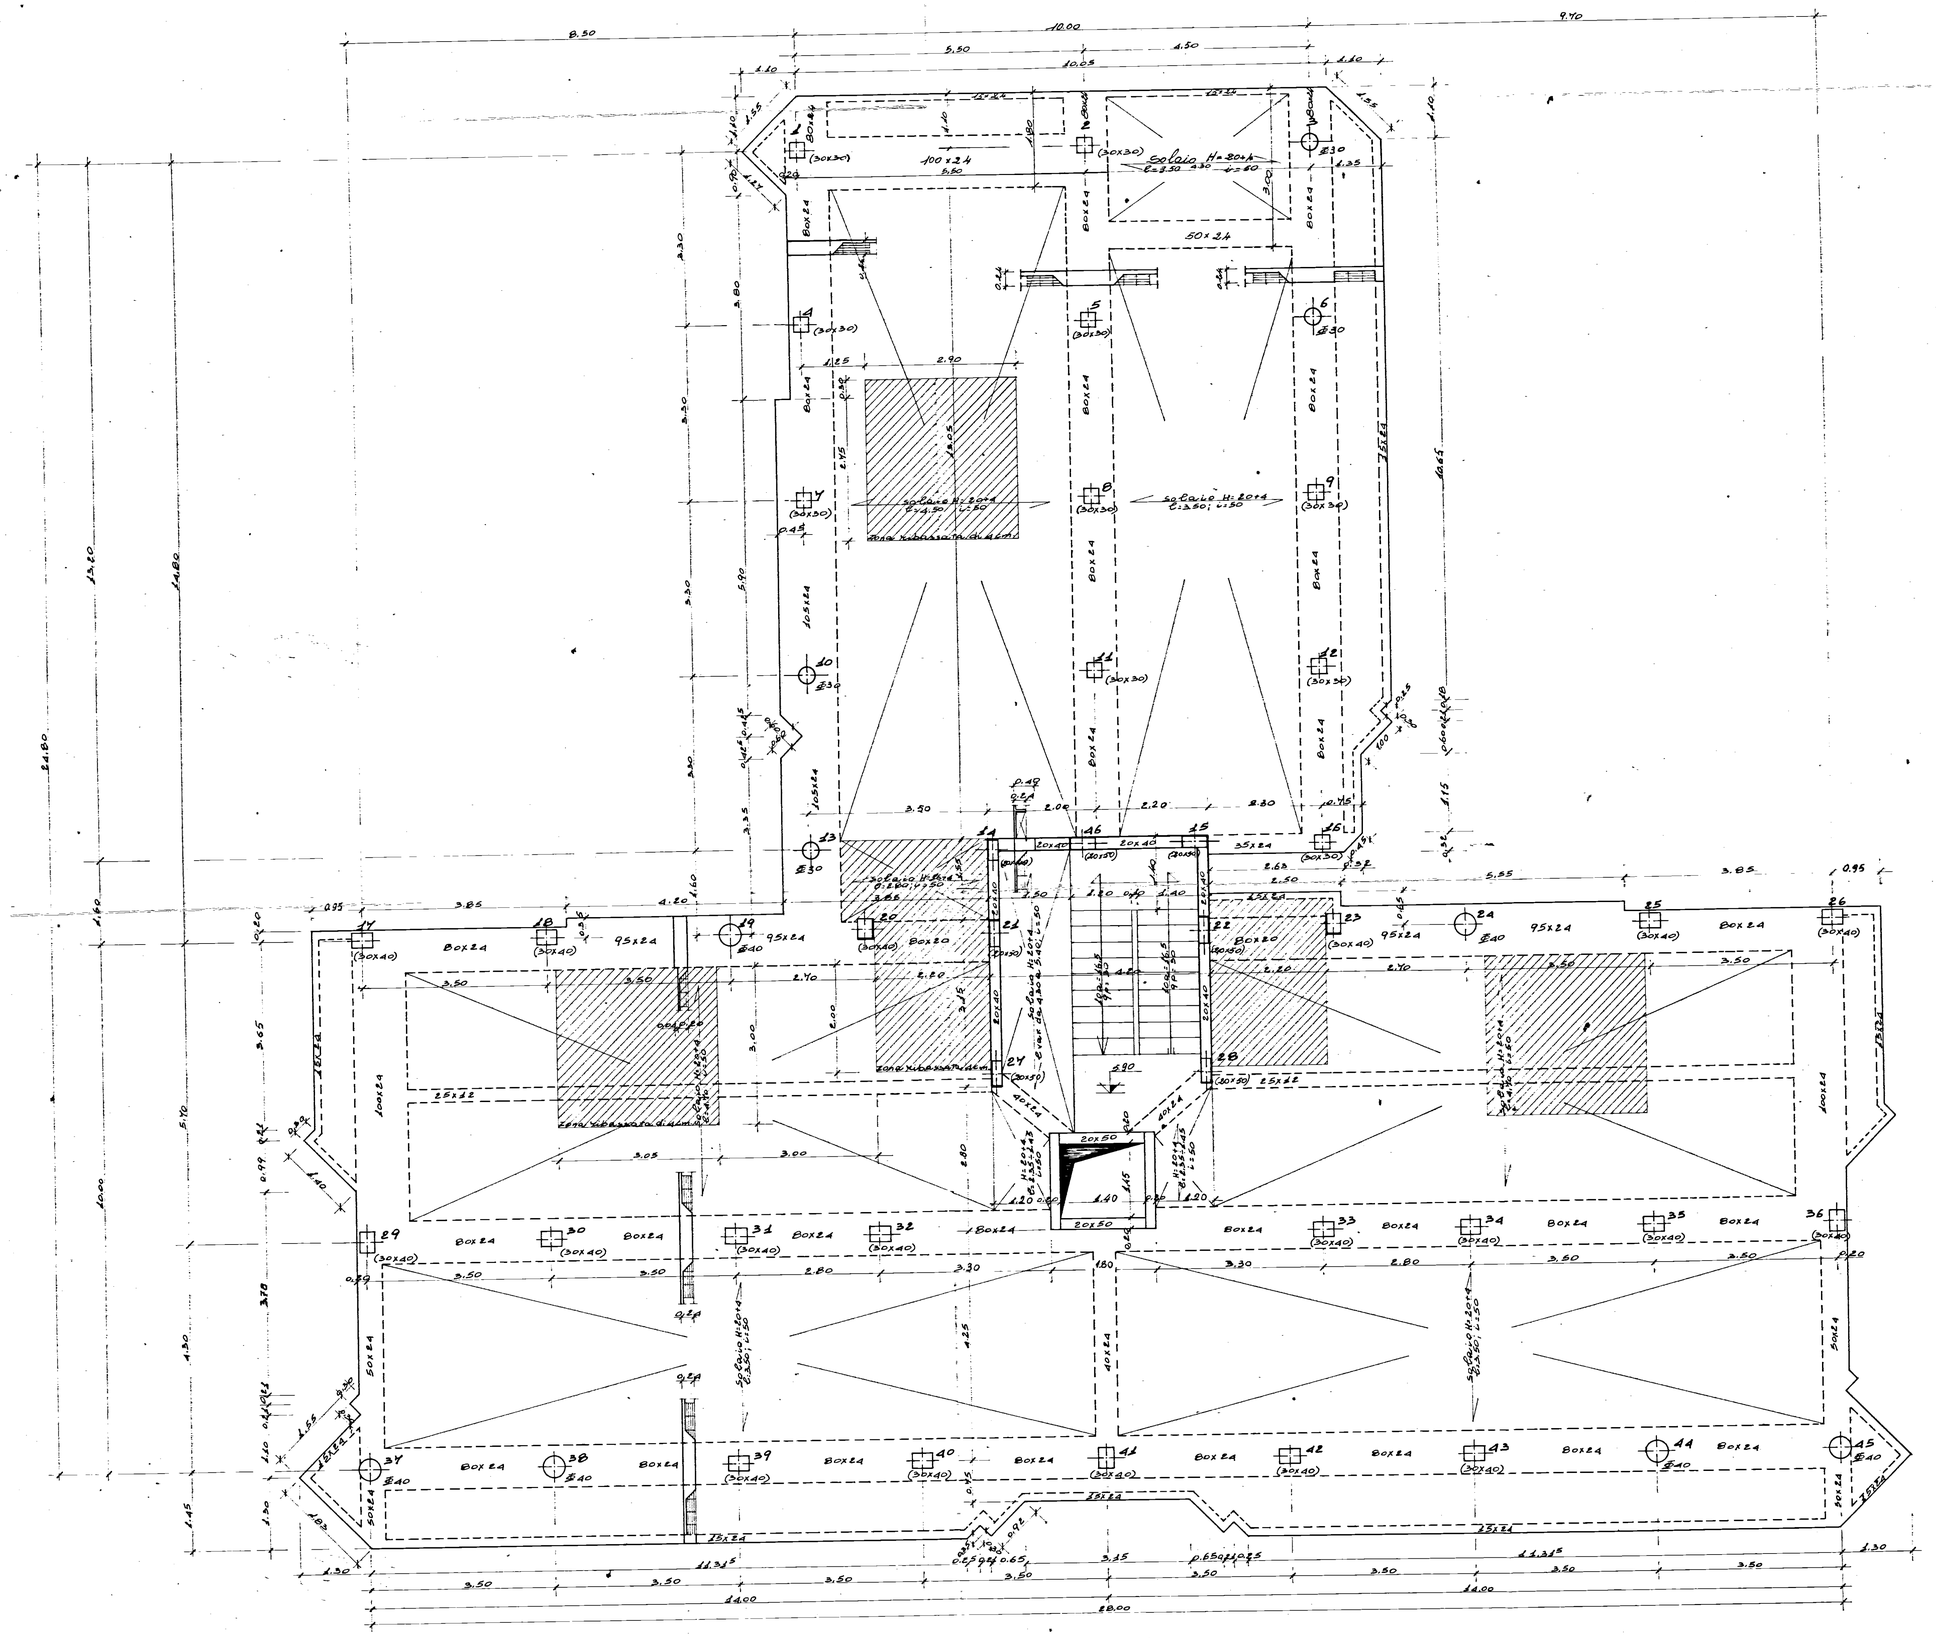

A. Giannotti

GESTIONE CASE LAVORATORI (legge 14.2.963 n.° 60)	COOPERATIVA N°	stazione appaltante i.a.c.p.
ALLOGGI PRENOTATI DALLA COOPERATIVA "S. ANTONIO CASA E FAMIGLIA" - SVITO DEI NORMANNI		data 7.10.97 aggiornamento aggiornam. aggiornam.
PIANTA DI CARPENTERIA 2° SOLAIO Ferro ad aderenza migliorata Limite di snervamento 44 Kg/cm² CEM. 730/3 Q.li Classe R 350 Kg/cm²		archivio
PROGETTAZIONE CORRENTE		note
DR. ARCH. FORTUNATO PIGNATELLI - Brindisi, Via Imp. Costantino, 42 (23588)		controllo visto