

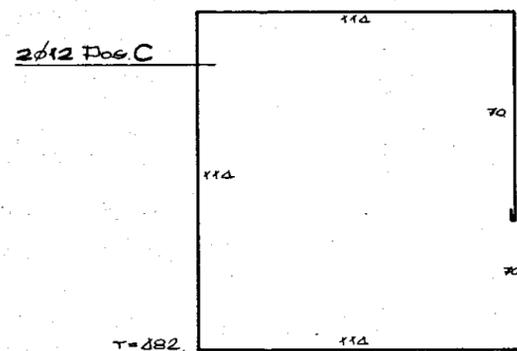
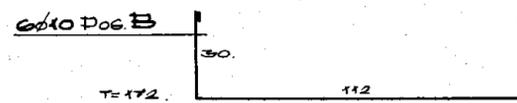
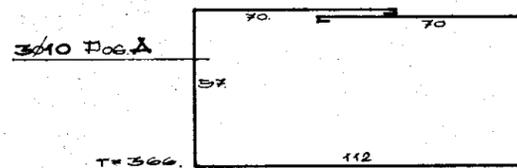
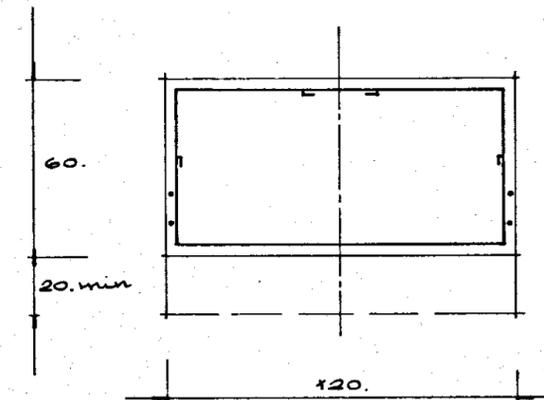
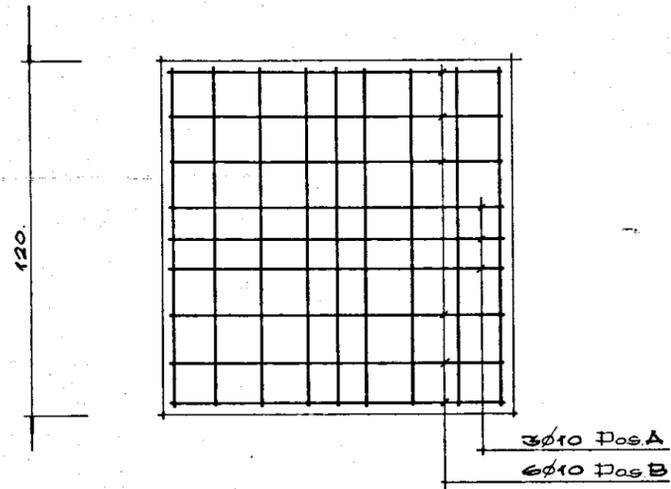
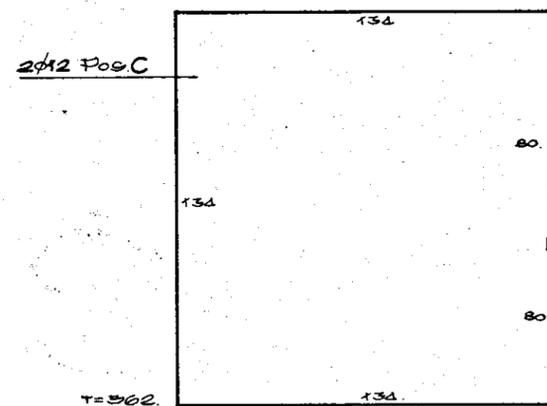
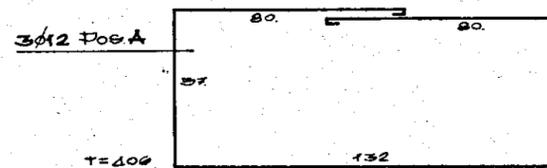


# PLINTO A

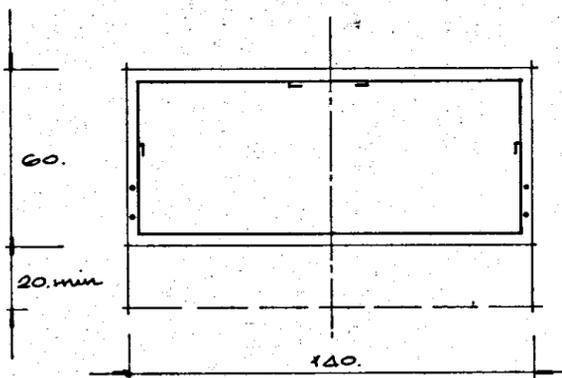

# PLINTO B

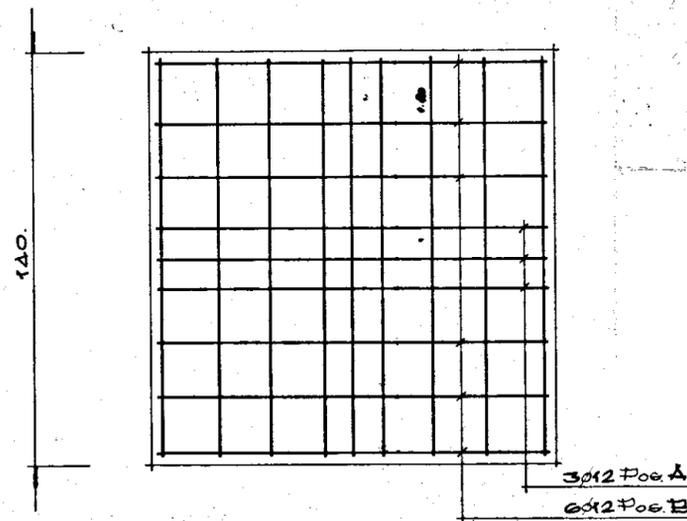

36/1



UFFICIO DEL GENIO CIVILE BRINDISI  
 Si attesta che copia del presente atto risulta depositato presso questo Ufficio ai sensi della legge 5-11-1971 n. 1088.  
 Il Funzionario Addetto  
 Francesco Santostasi  
 125 MAR 1980



studio - progettazione - urbanistica - interni - calcolo -  
 corso garibaldi 63 - tel. 24047 - 24048 - brindisi -

progetto: ALLOGGI POPOLARI IN FASANO	data: MARZO '80
oggetto: CARPENTERIA ARMATURA PLINTI	scala: 1:20
conglomerato classe R 200 dosato a q.li/mc di cemento tipo R 300	
Acciaio Fe B 32	tav. n°
c.a. Ing. ALDO SOLIMANI	2
d.i. Ing. ANTONIO LONGO	

