



-ISTITUTO AUTONOMO PER LE CASE POPOLARI DELLA PROVINCIA DI BRINDISI-	
LEGGE 5/8/1978 n. 457	PROGRAMMA ESECUTIVO DI INTERVENTO n. 001/86/1
APPALTO - CONCORSO PER LA PROGETTAZIONE E LA COSTRUZIONE DI EDIFICI RESIDENZIALI IN BRINDISI (RIONE PERRINO) PIANO DI ZONA 167	
COMPARTO B	LOTTE 1-2-3-4
PROGETTISTA:	ALL. A11

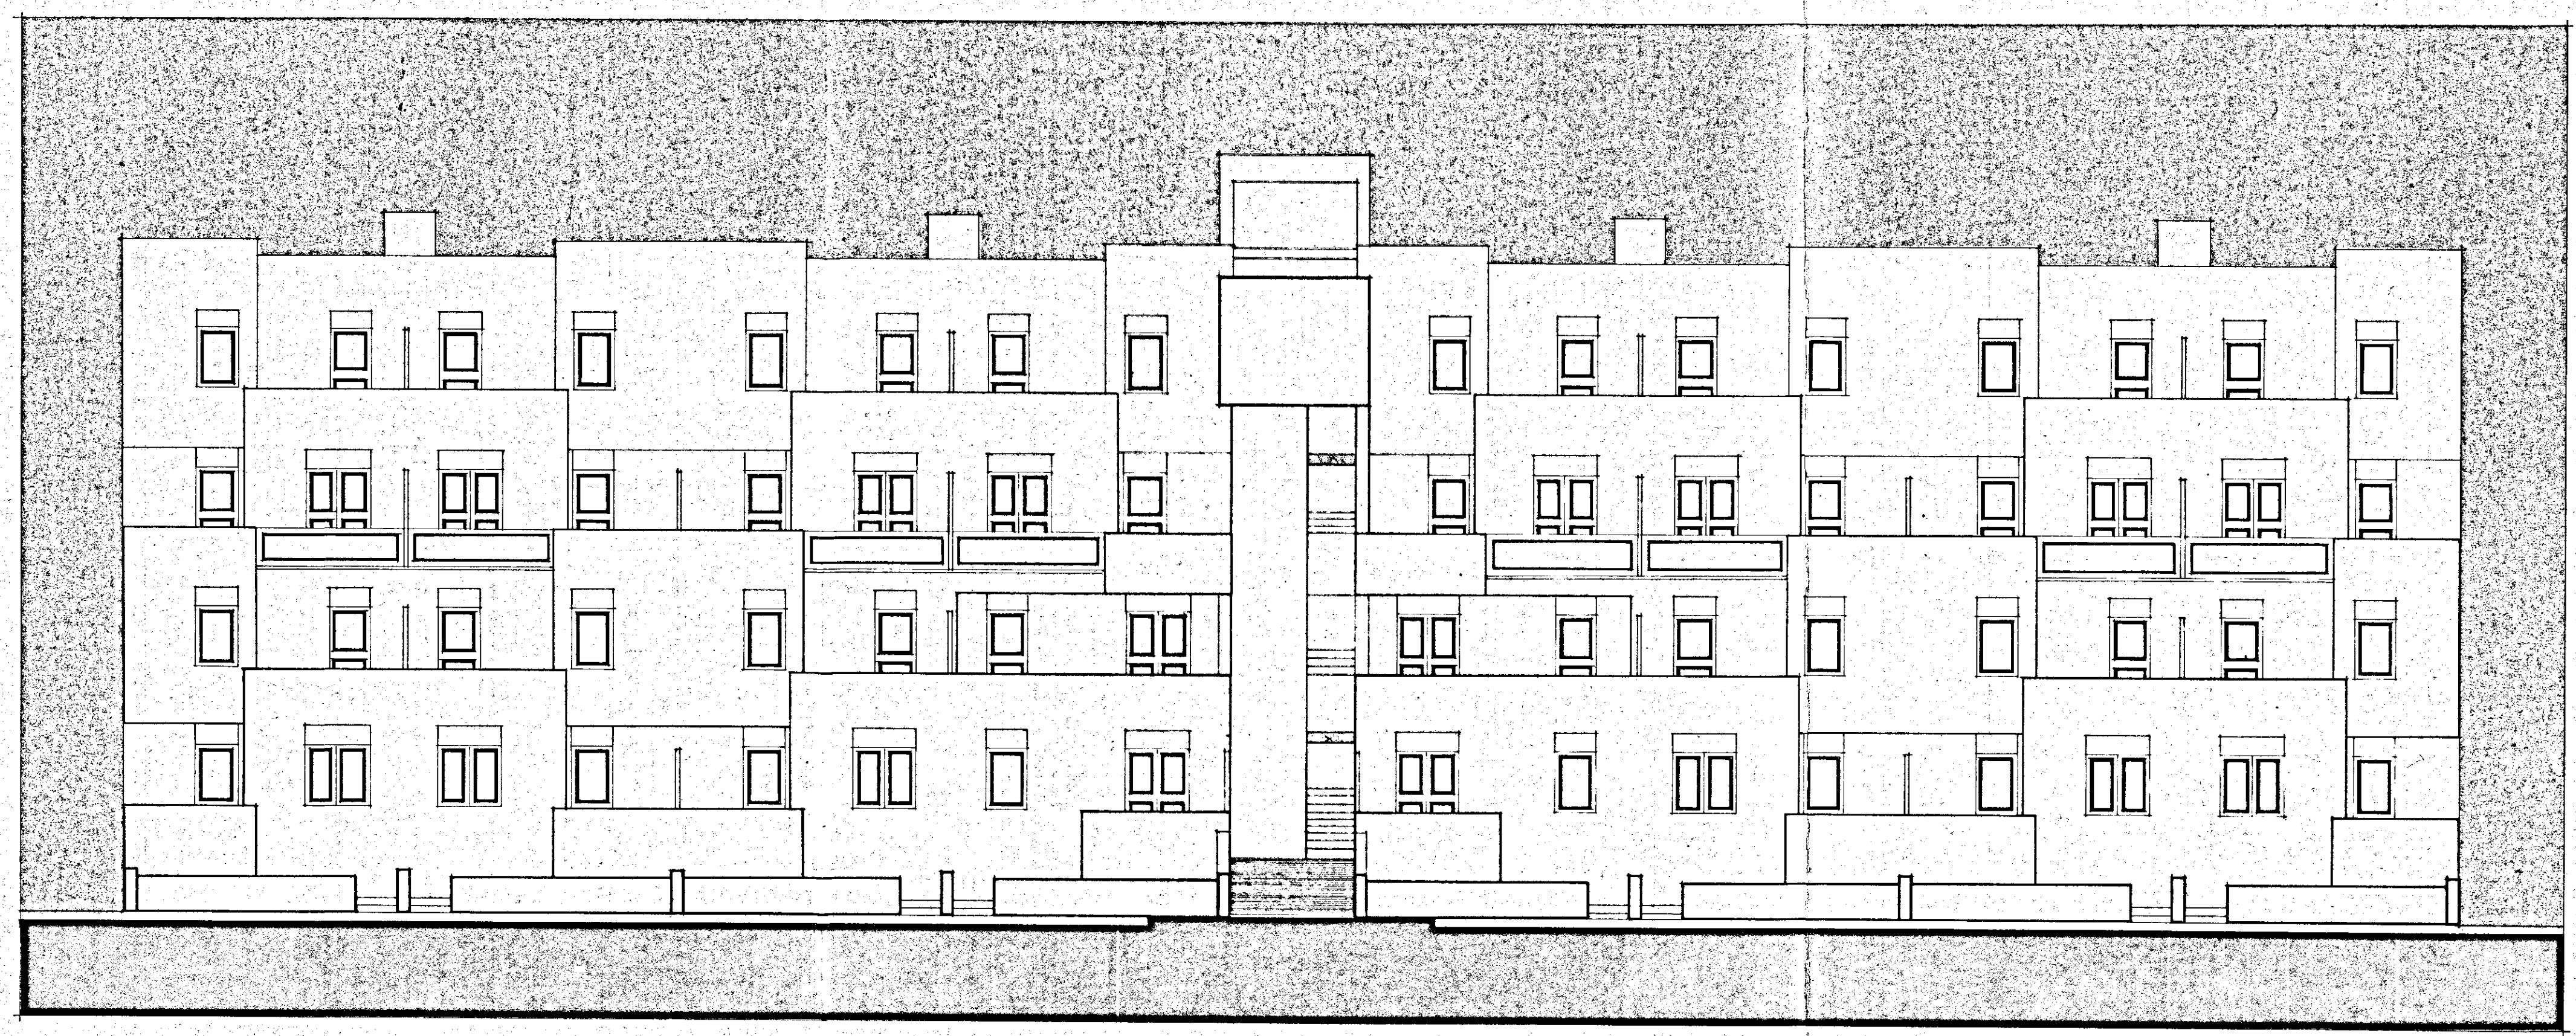

PROSPETTO 3-3

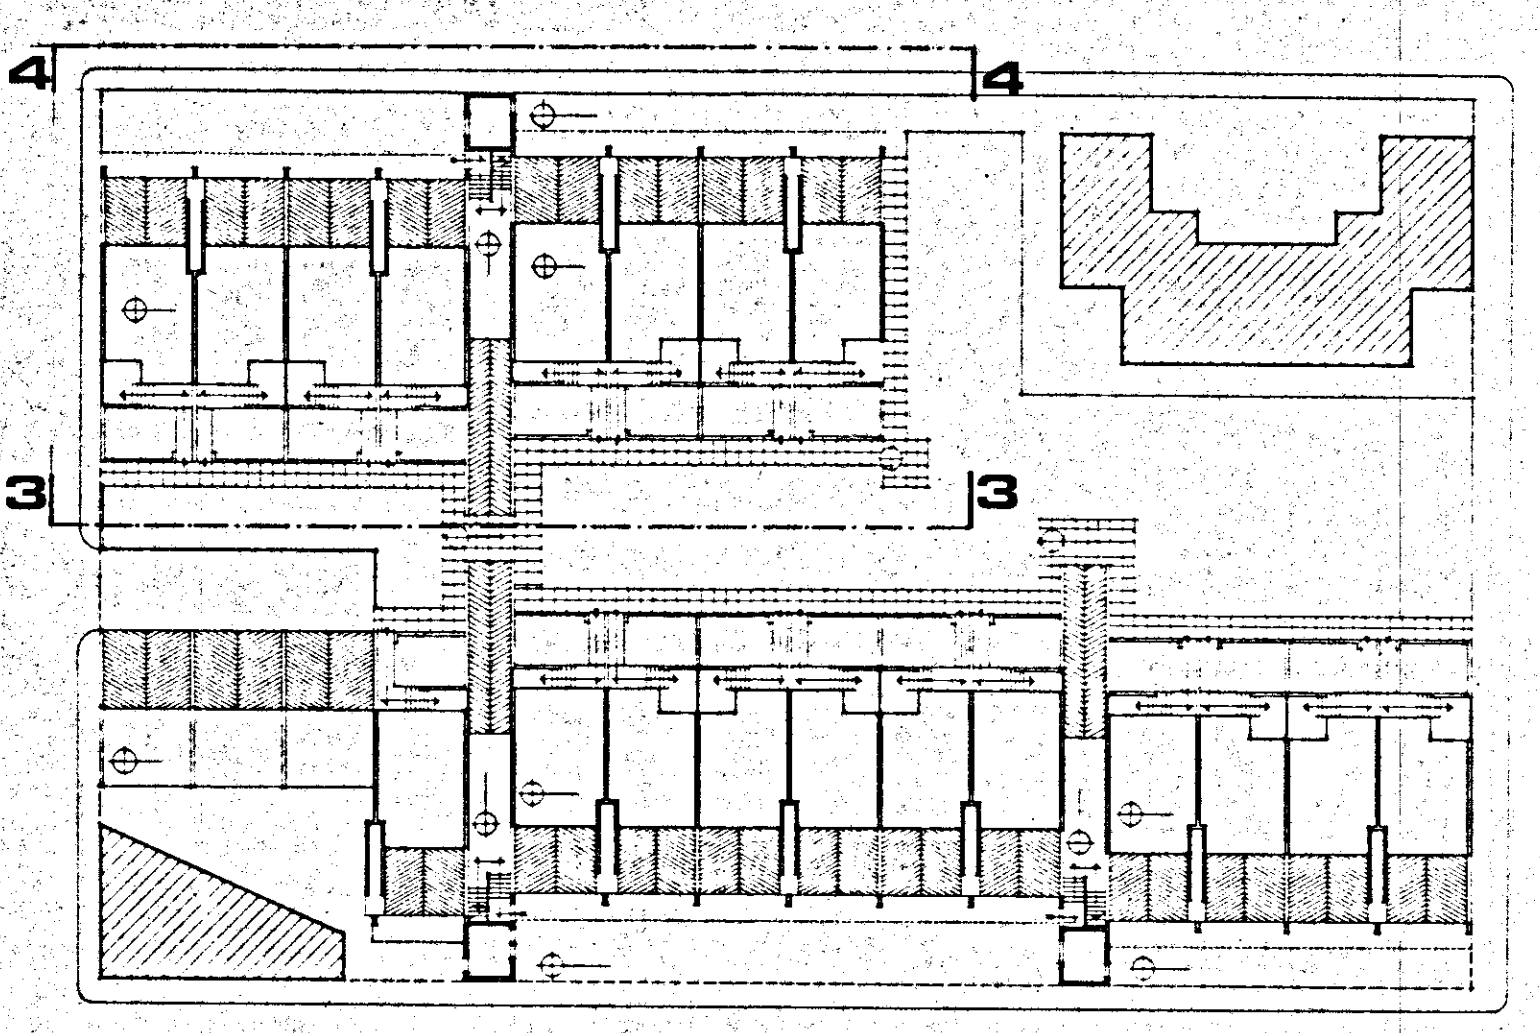

PROSPETTO 4-4