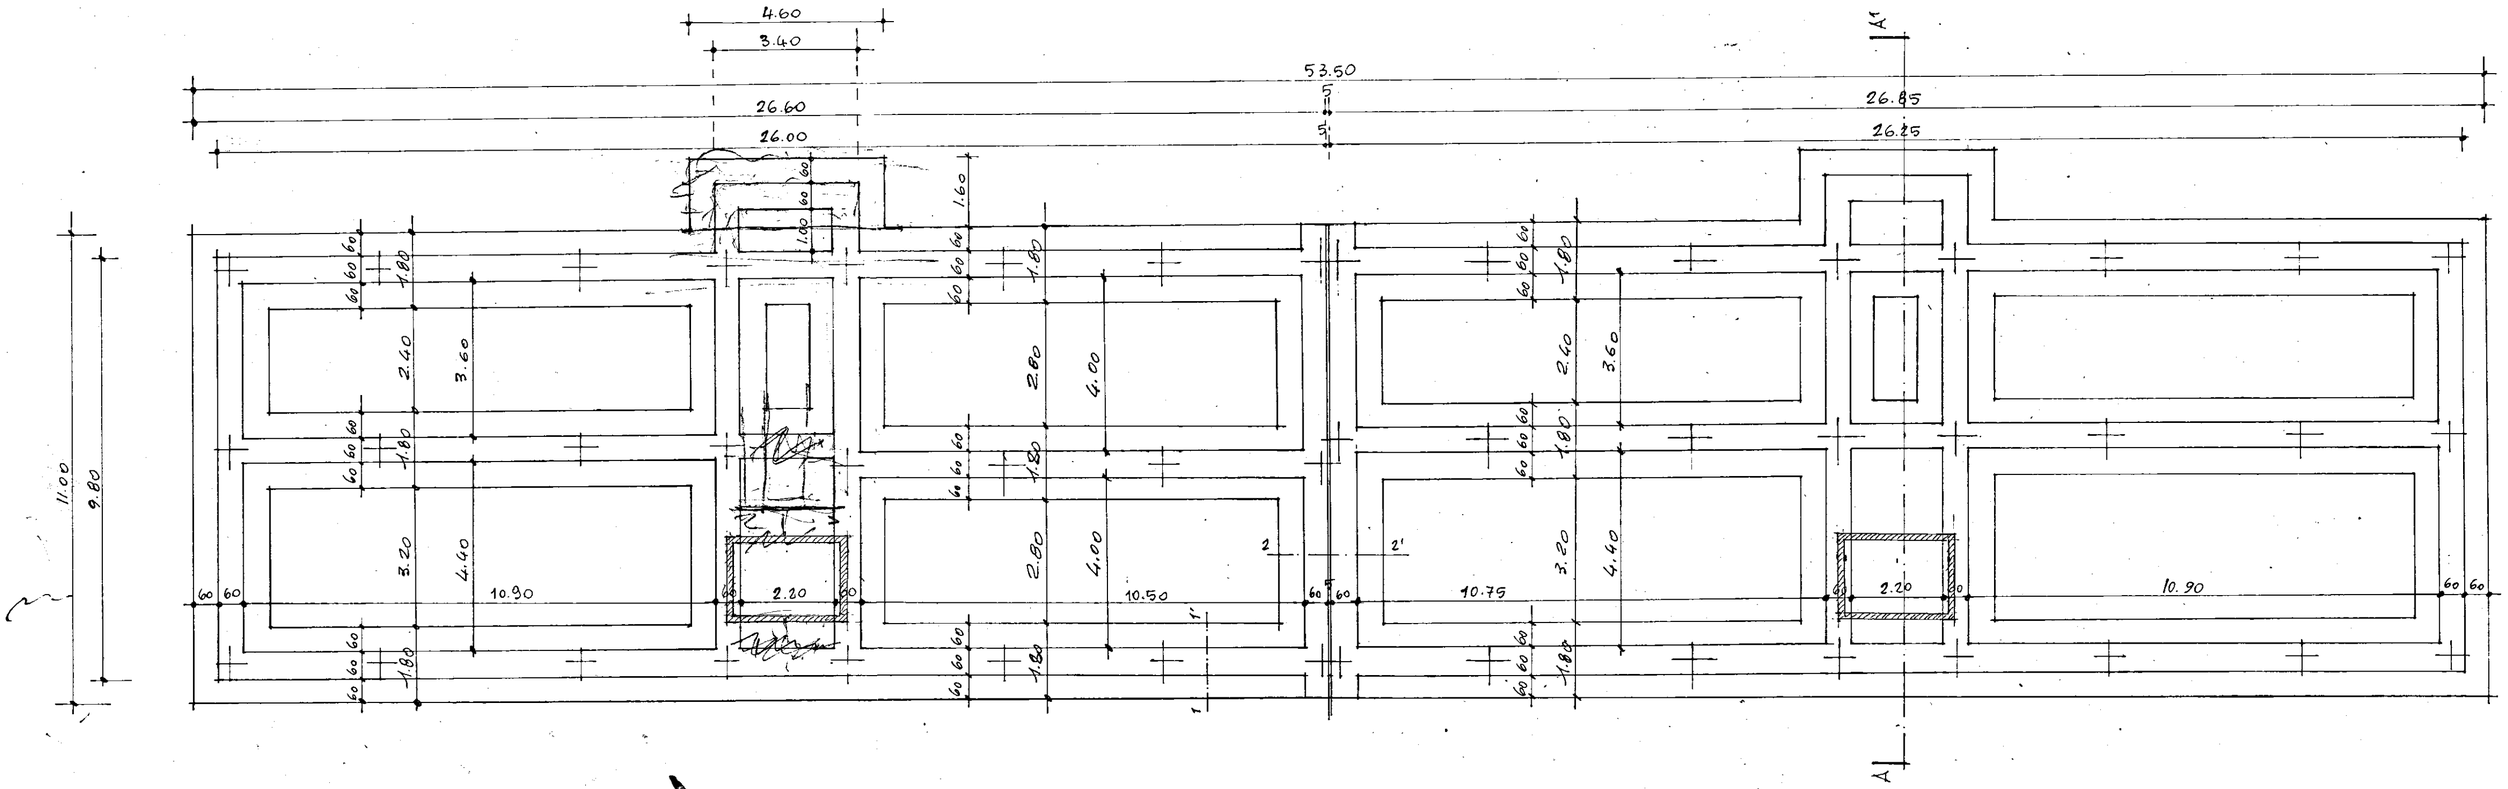

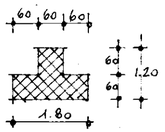

SEZIONE "tipo" 1-1'

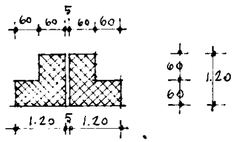

SEZIONE 2-2'

FRANCAVILLA FONTANA

PIANTA FONDAZIONI Sc. 1:100