COMPARTO "D" LOTTO 14

COOPERATIVA "MARTEDÌ"

già 17 Novembre / EDILIZIA ECONOMICA POPOLARE

PROGETTO VARIANTE COSTRUZIONE

FABBRICATO SOCIALE

BRINDISI QUARTIERE PALUMBO

SCALA 1:50

PROGETTISTA: ING. R. NUVARELL

All. n° 9

SEZIONE
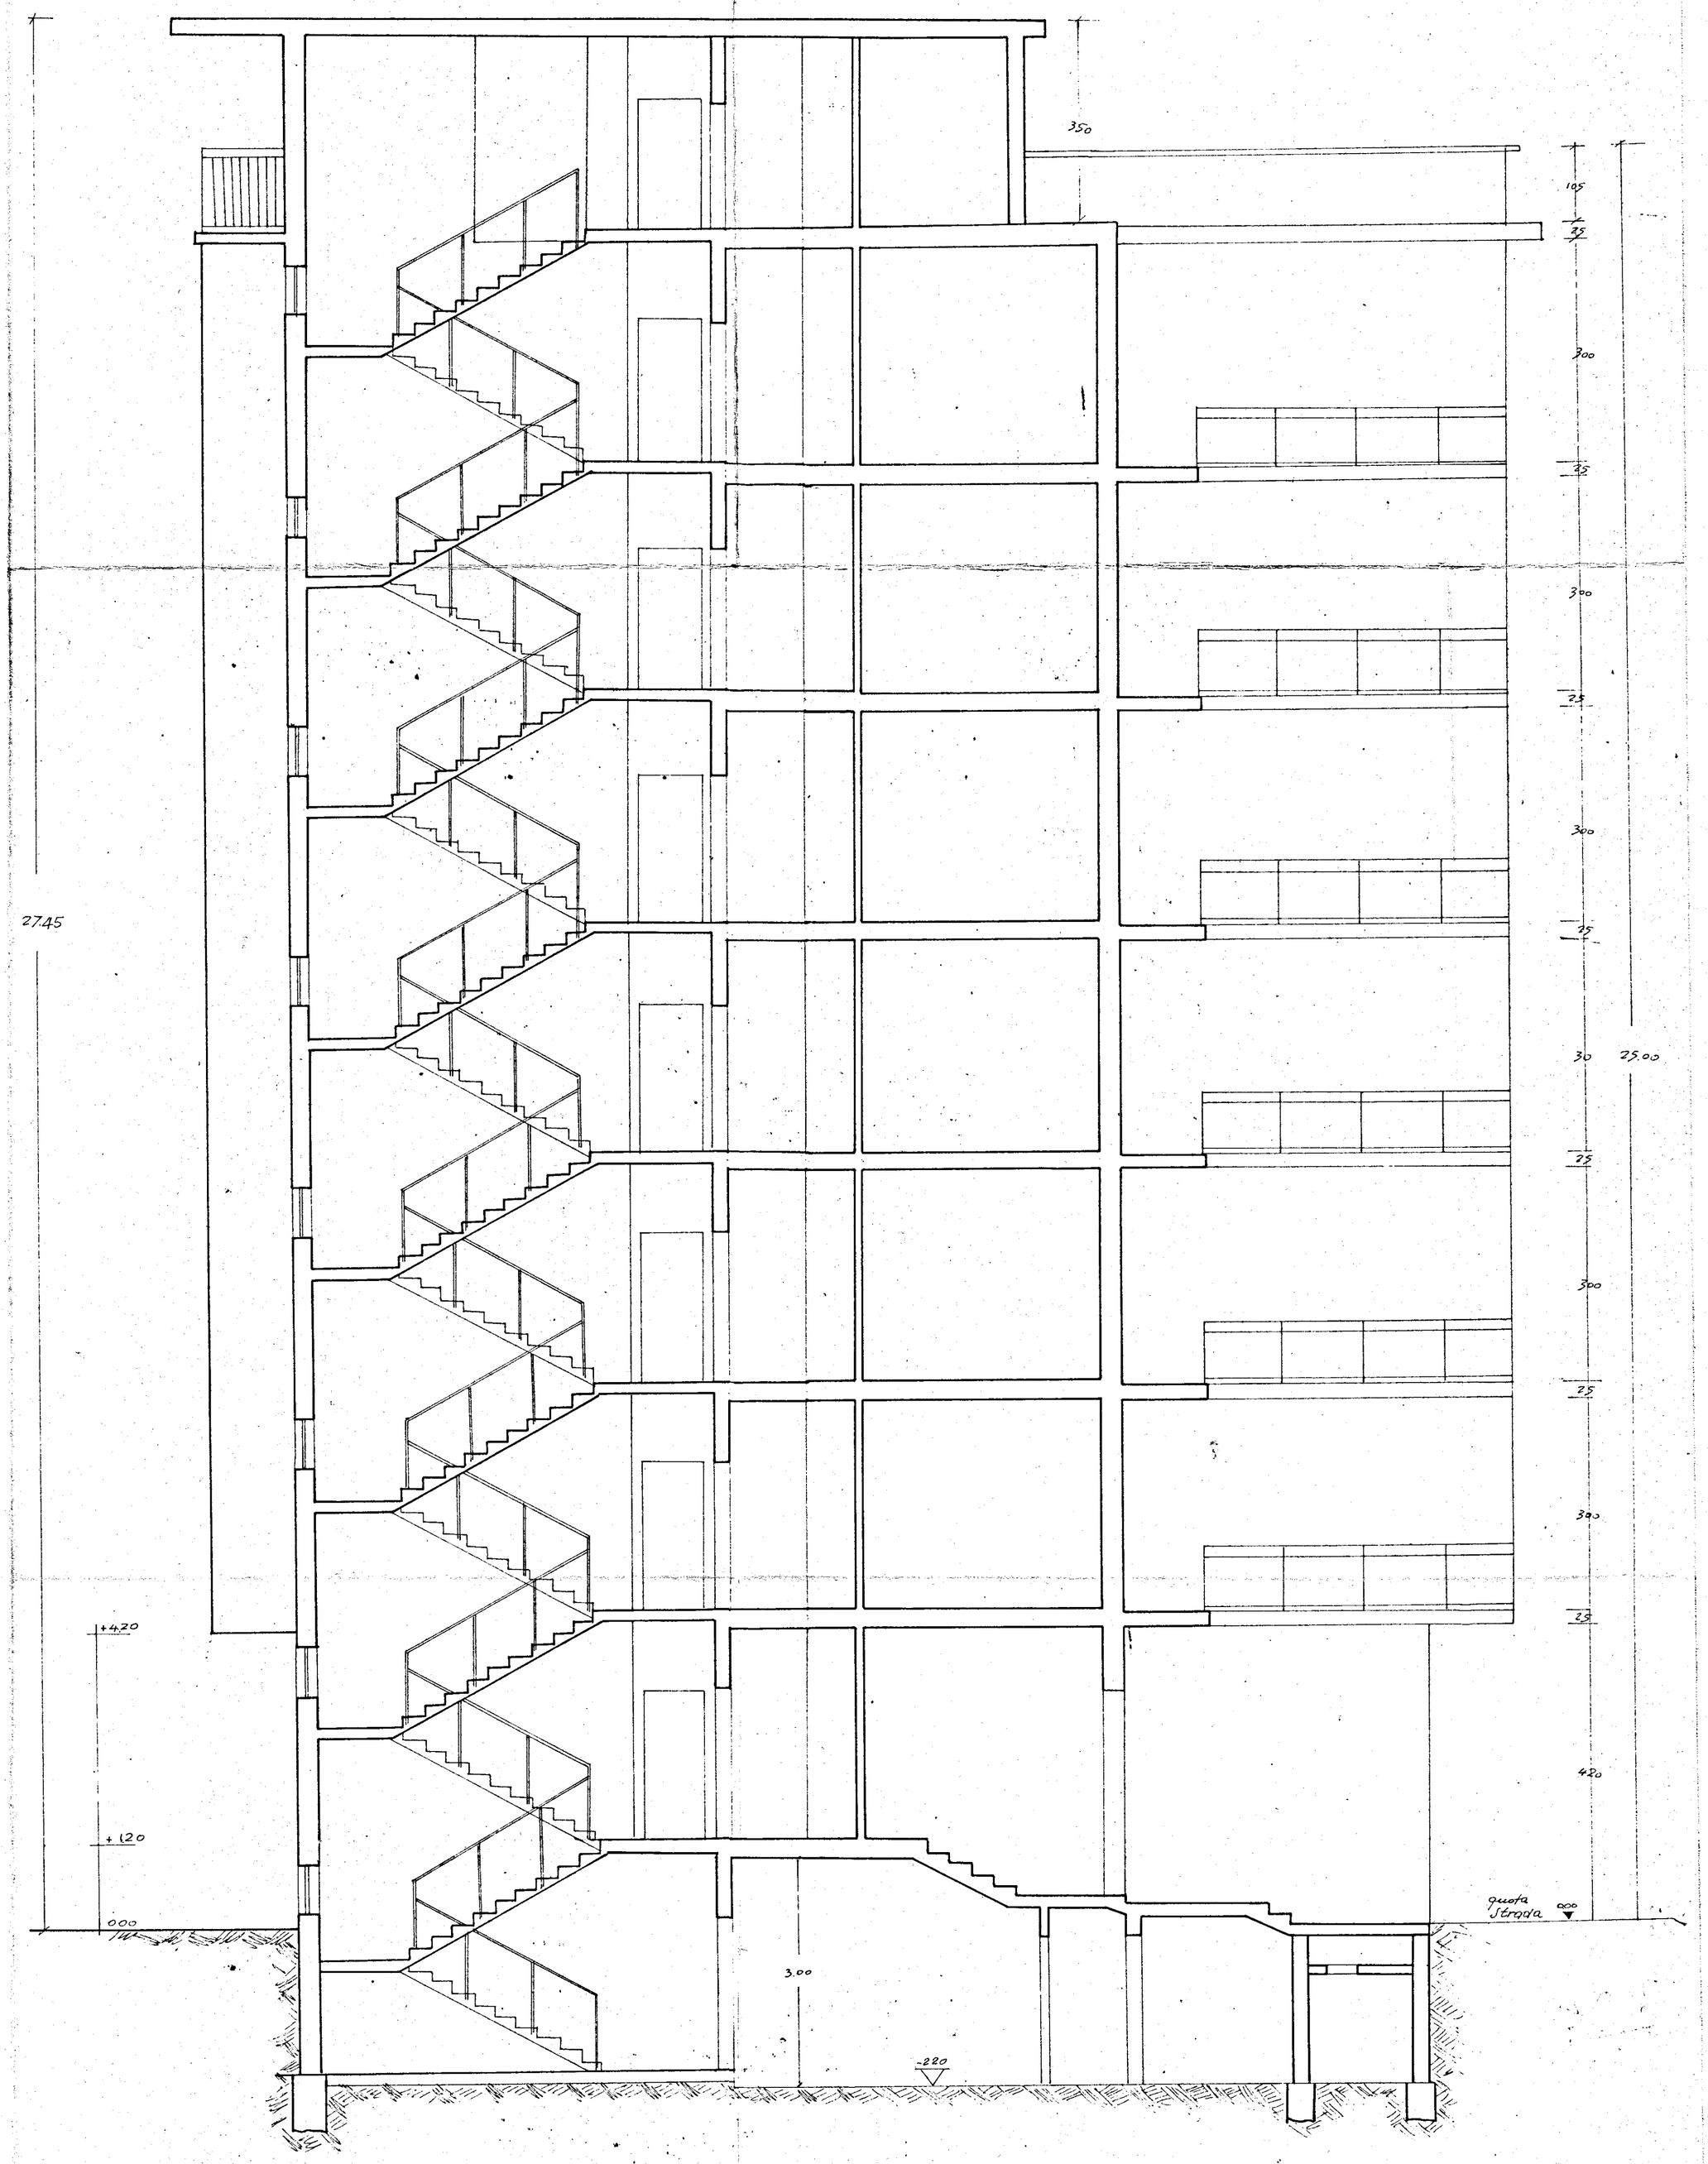
DATA 11 LUGLIO 1967