Lotto n. 9 Quartiere C.E.P. - Brindisi

Fabbricato n. 2 disegno sistemazioni esterne

Tav. n. 14 Scala scarichi - marciapiedi

Consorzio Ravennate delle Cooperative di Produzione e Lavoro

pianta opere esterne

tubi fogna. — ϕ 1,00

Tubi fogna — ϕ 150

● pozzetti con sifone e pozzetti ispezione

● pozzetti ispezione

Sezione b-b'
Recinzione esterna.

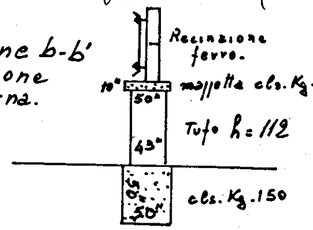

Sezione a-a'
Recinzione interna.

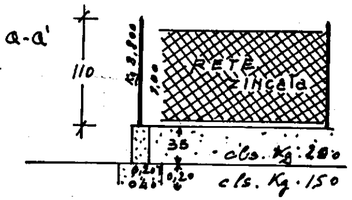

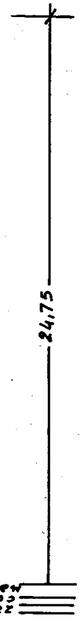

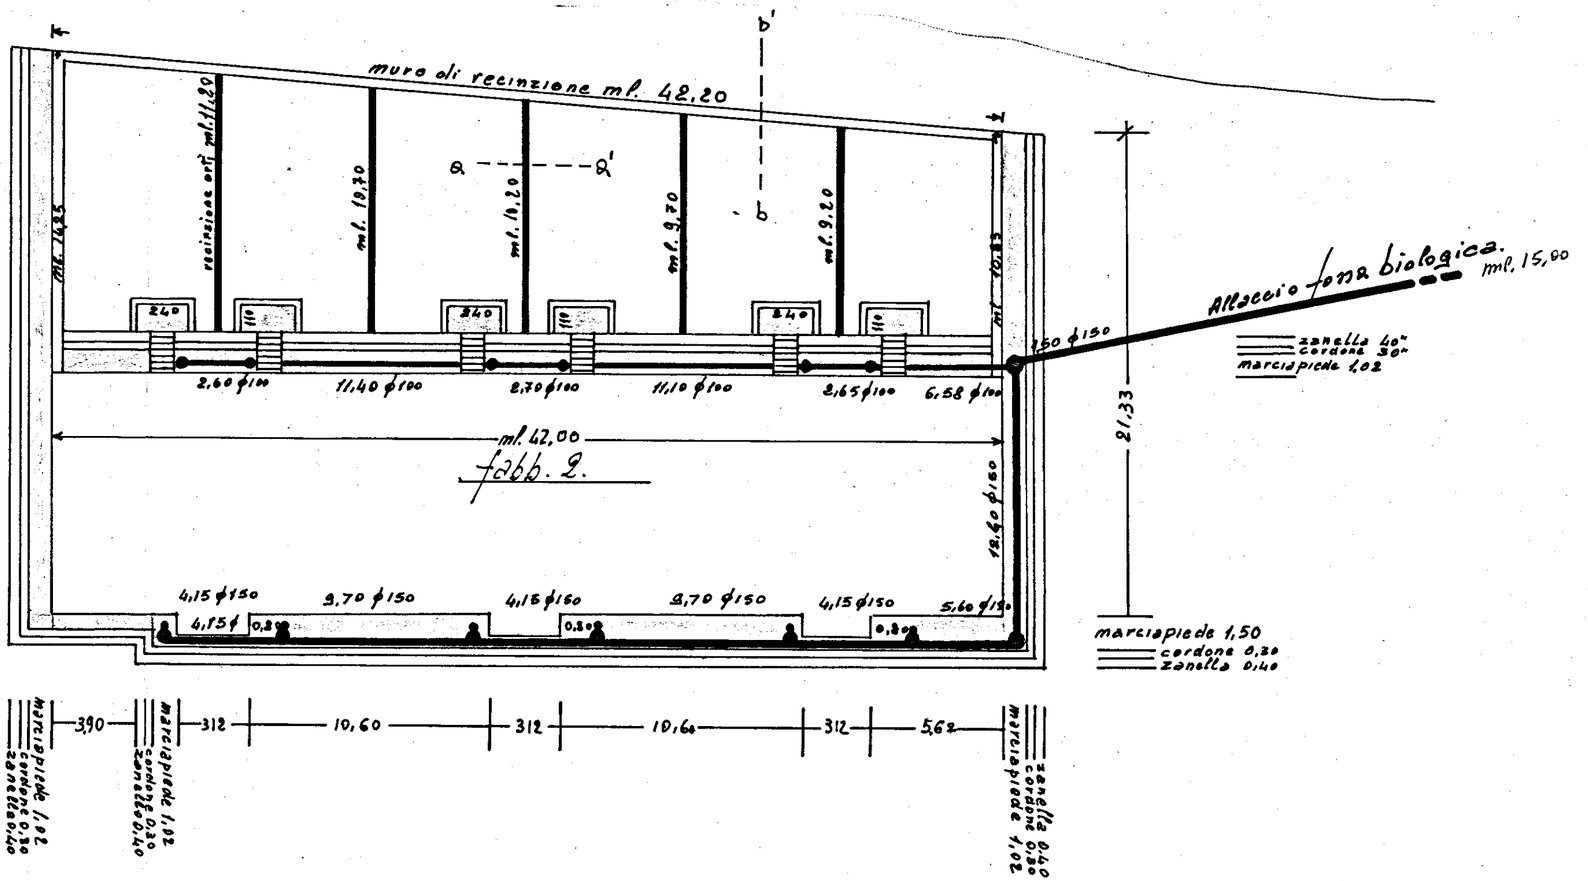

IL DIRETTORE DEI LAVORI