
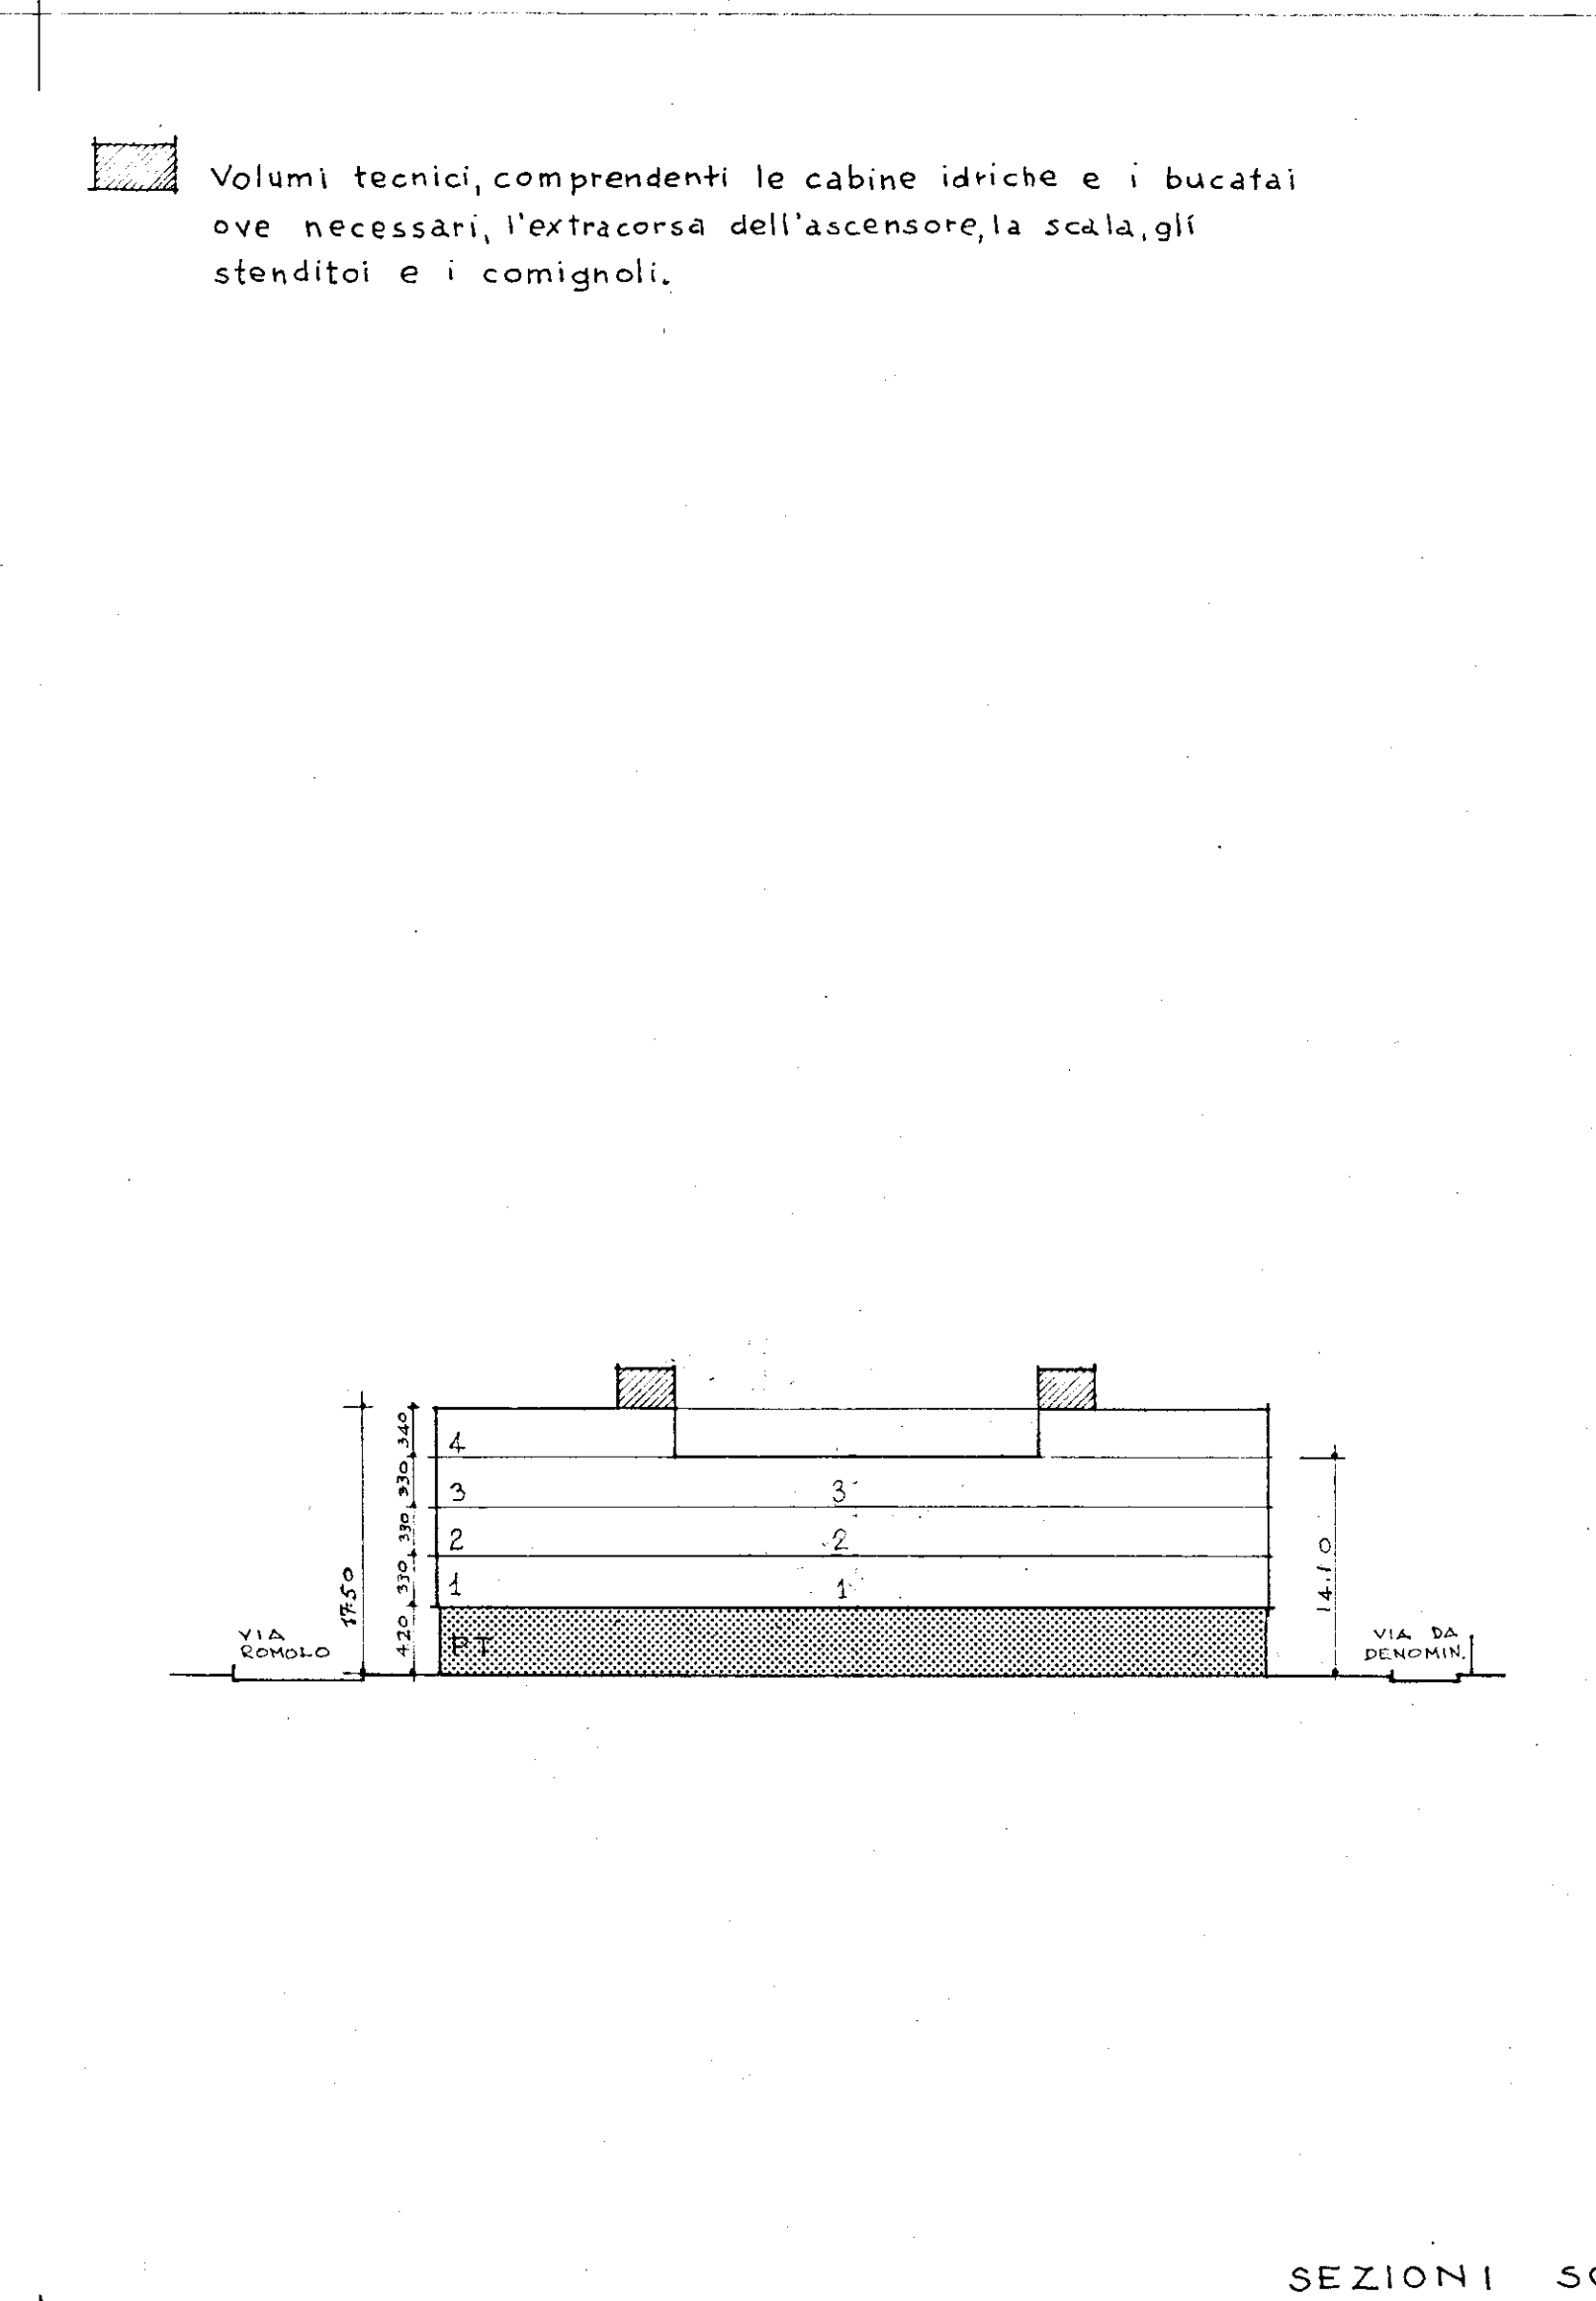
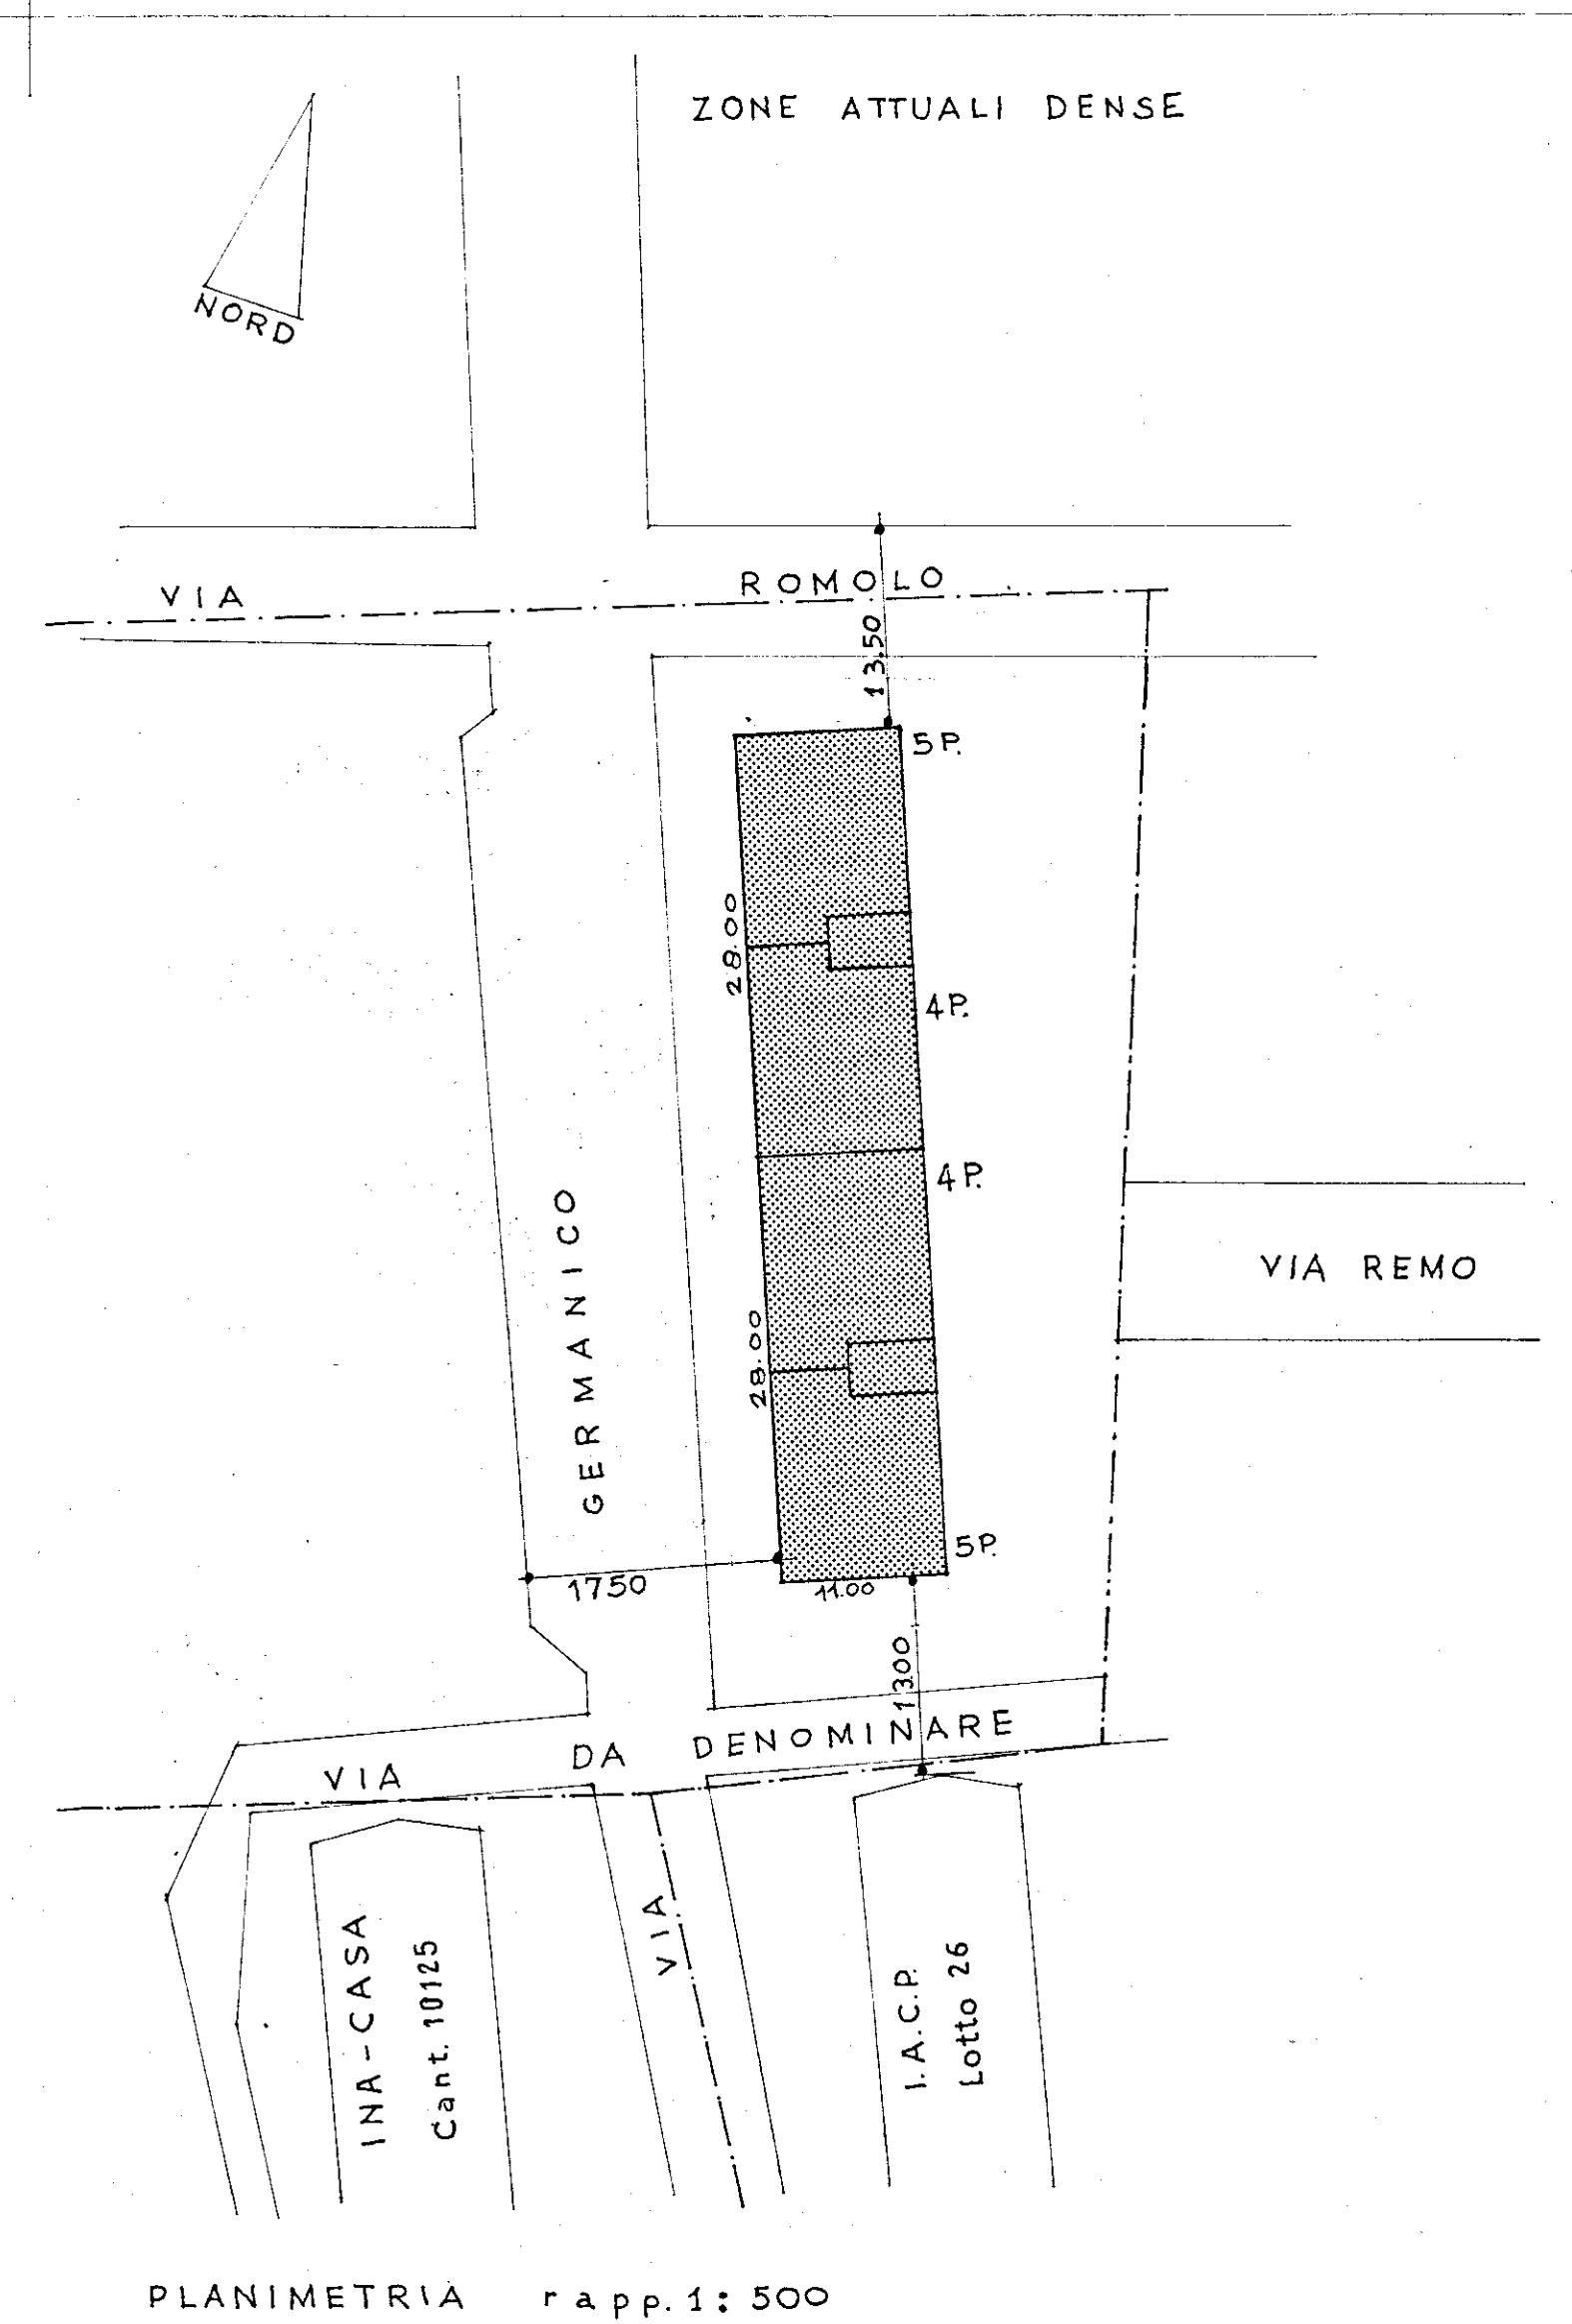


ESTIONE CASE LAVORATORI LEGGE 14-2-63 N. 60	STAZ. APP. I.A.C.P. BRINDISI
SCHEMA PLANO-VOLUMETRICO DELL'EDIFICIO DI CASE PER LAVORATORI IN BRINDISI QUARTIERE COMMENDA-OVEST.	

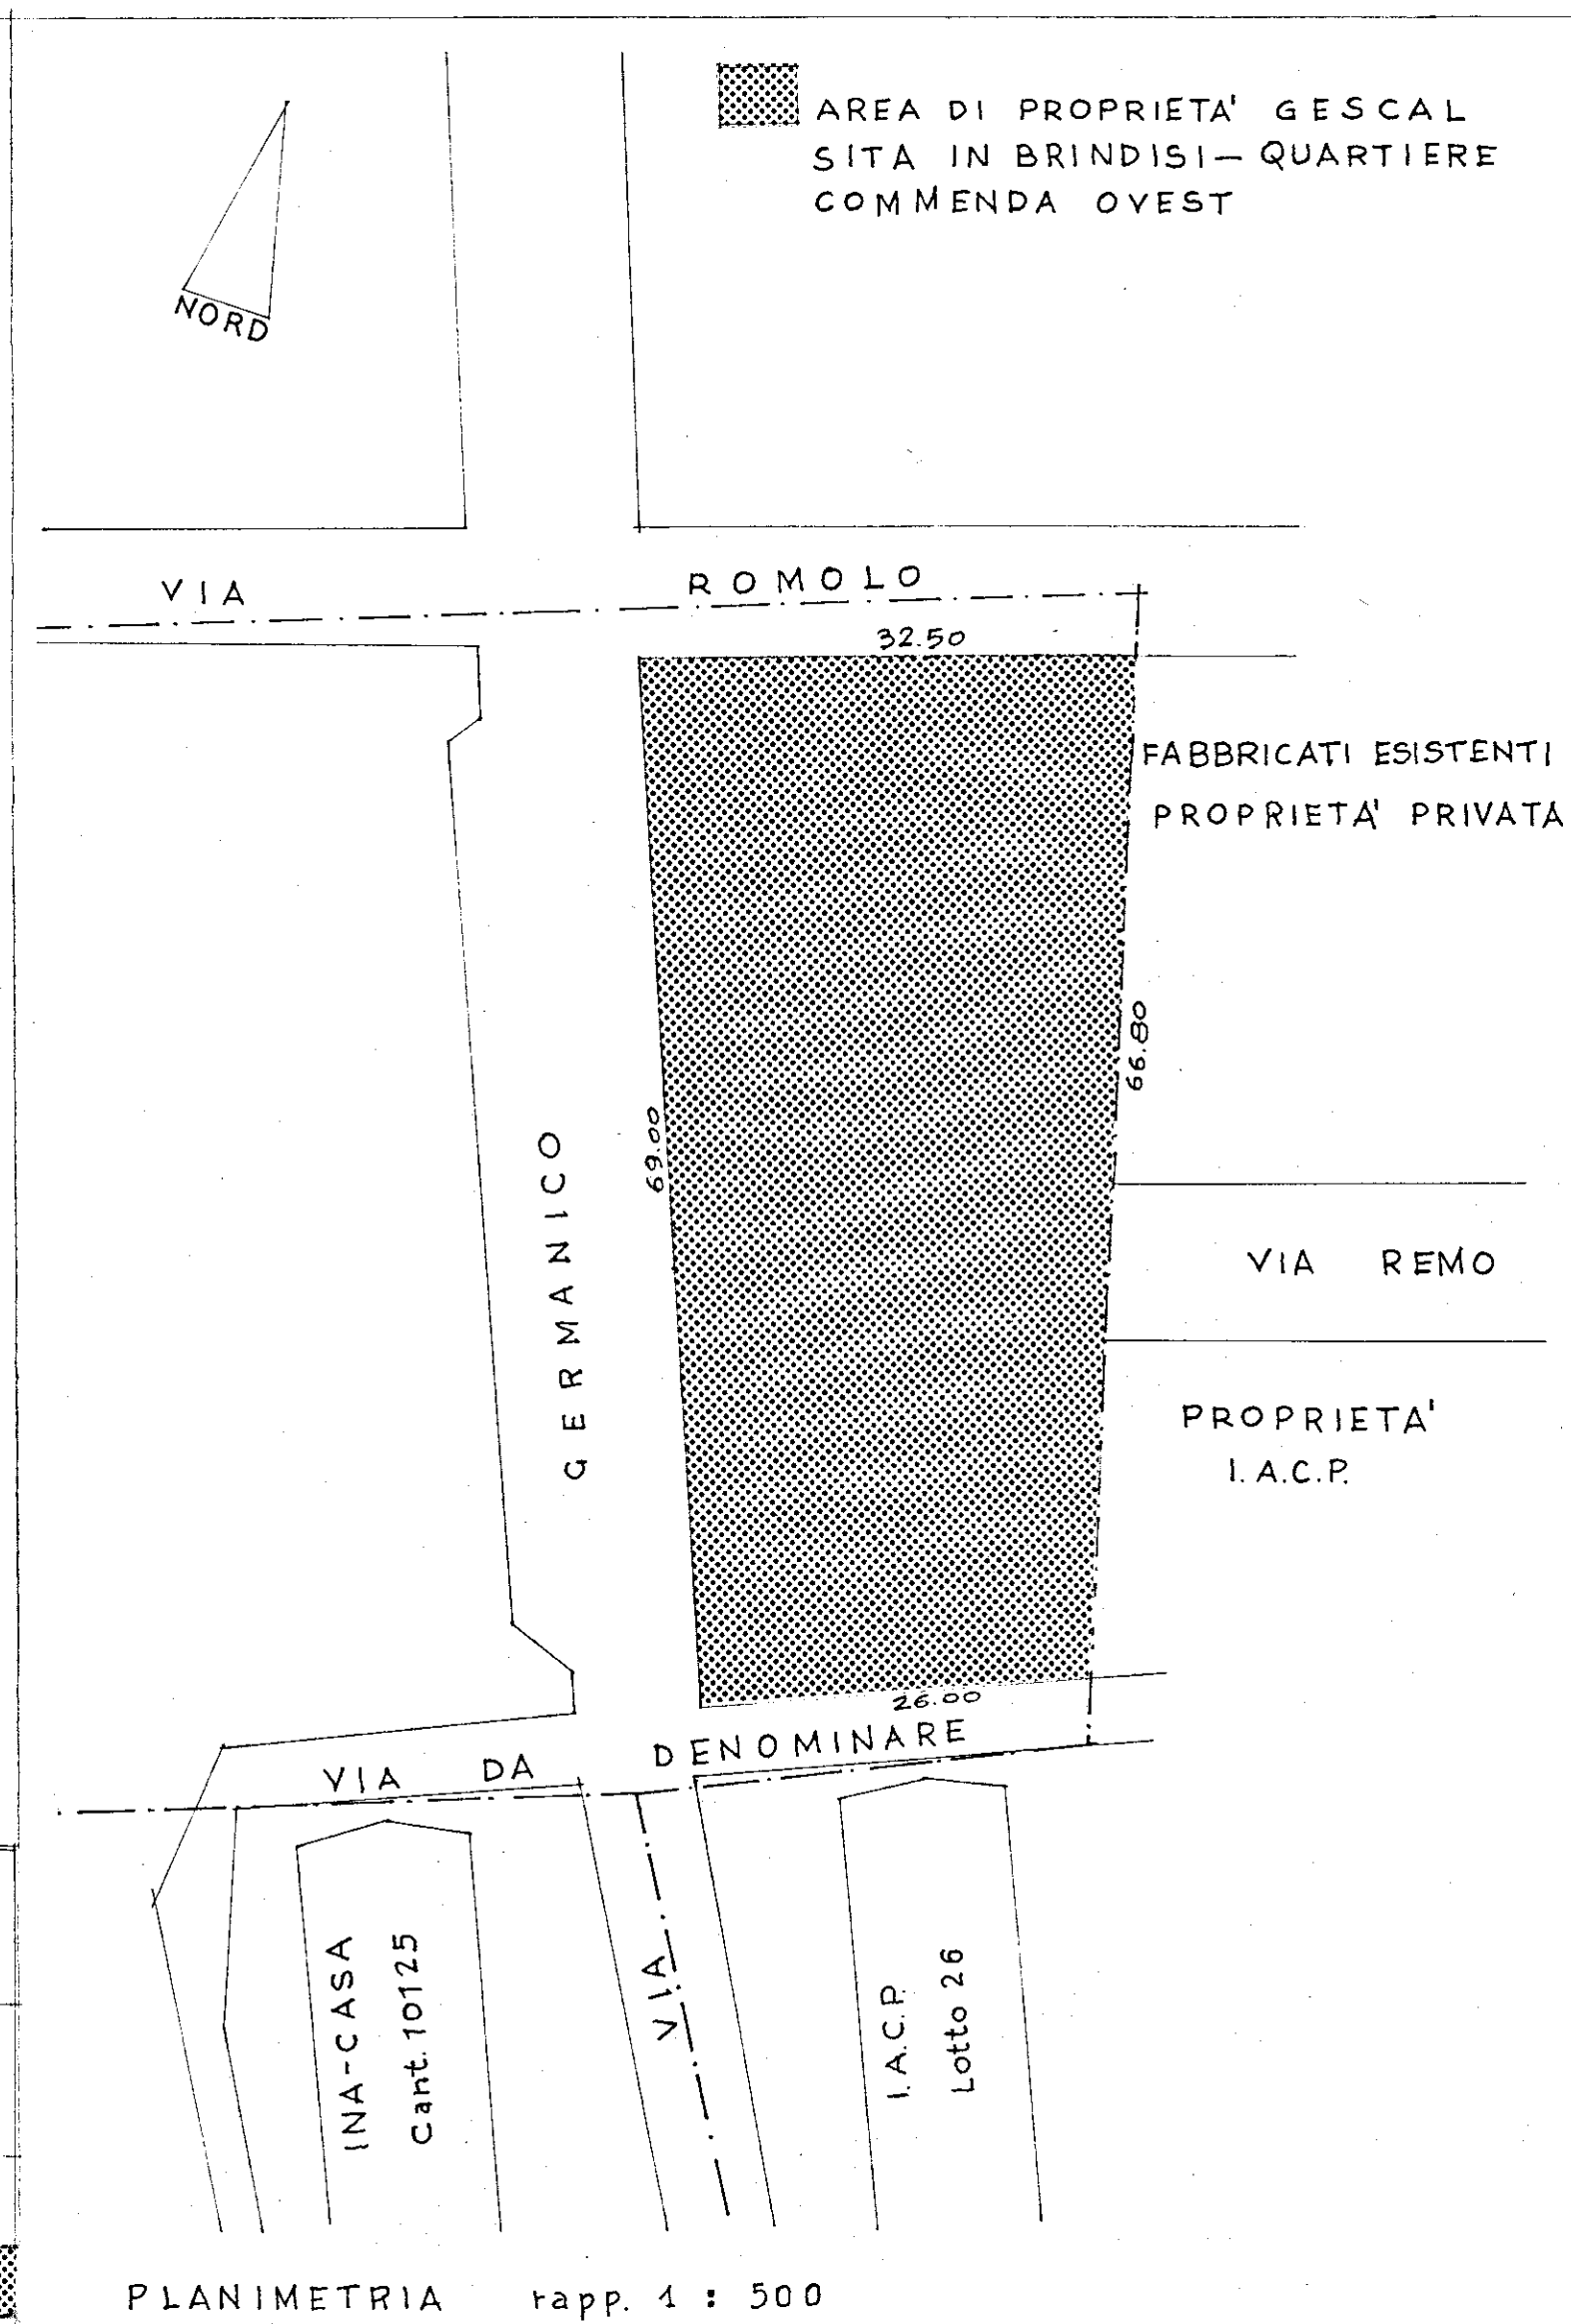

N.B. Tutti i piani terreni saranno dotati di superfici libere d'uso comune a porticato passante per una estensione non inferiore al 25% della superficie complessiva coperta.