Progetto esecutivo delle unità edilizie in Ostuni.

Progettisti:

Capo Gruppo Arch. T. della Sala.
Ing. D. d'Albora.
Ing. M. della Sala.
Ing. G. Righetti.

GESTIONE INA - CASA
CESAP
D.T.
APPROVATO
21 GEN 1958

unità trilobata.
prospetti e sezione.

TAV. 6

scala 1:50

piano incremento occupazione operai
costruzione di case per lavoratori 2° settennio.
stazione appaltante I.A.C.P. BRINDISI.

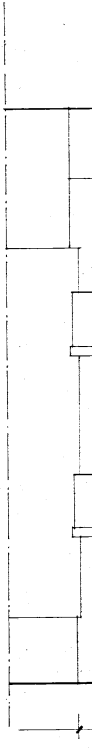

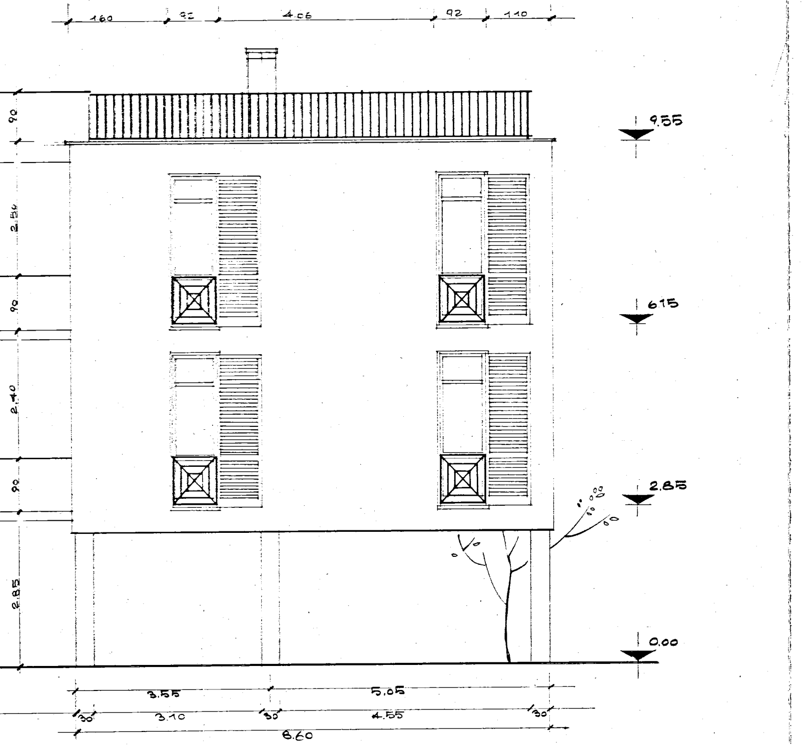
160
92
4.06
92
110
90
2.50
90
2.40
90
2.85
9.55
6.15
2.85
0.00
3.55
5.05
30
3.10
30
4.55
30
8.60

8,60

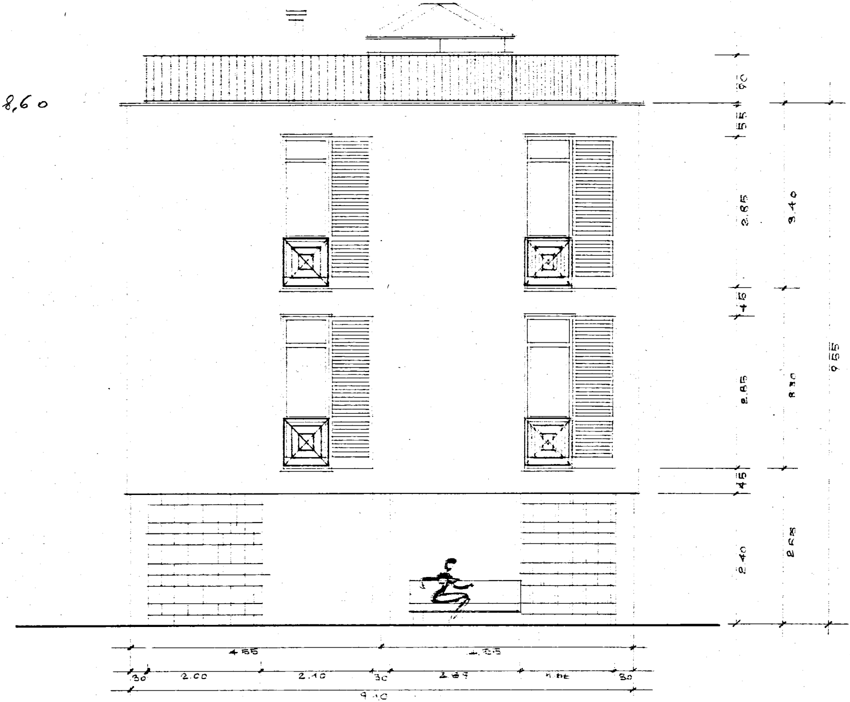
90
55
2.85
3.40
45
2.85
3.30
9.55
45
2.40
2.85
4.55
30
2.00
2.10
30
30
9.10

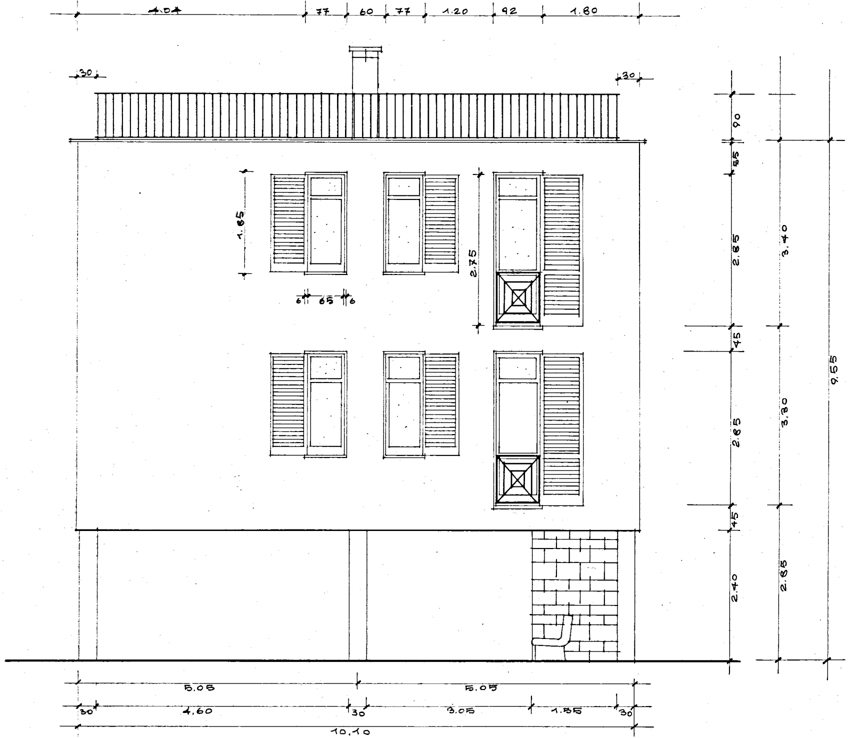
4.04
77
60
77
1.20
92
1.80
30
30
1.85
6
65
6
2.75
90
55
2.85
45
2.85
45
2.40
3.40
3.30
2.85
9.55
5.05
5.05
30
4.60
30
3.05
1.55
30
10.10

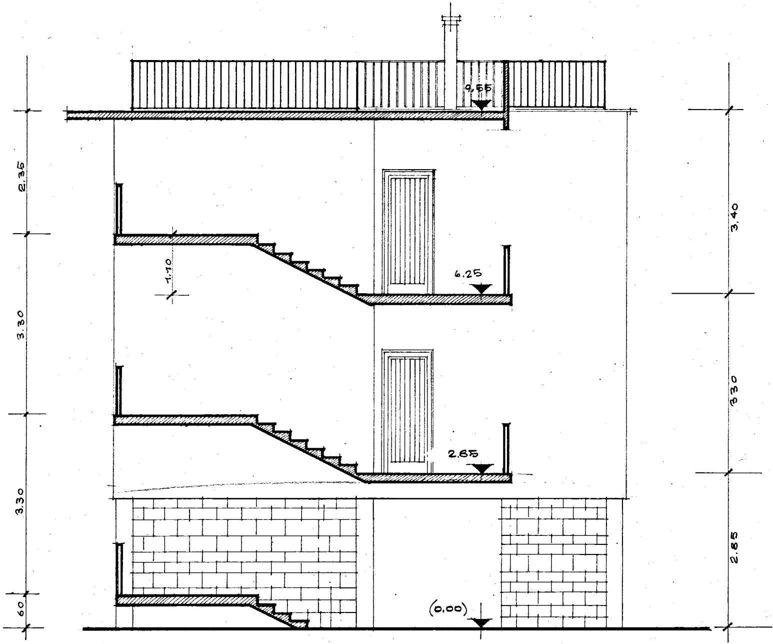
9,55
2.35
3,40
6.25
1.10
3.30
330
2.85
3.30
2.85
60
(0,00)