IMPRESA CORRADO_BRINDISI, CORSO ROMA 101

INTERVENTO 567
QUARTIERE S.ELIA BRINDISI
EDIFICI TIPO 8_B-9_D-10_C

CARPENTERIA DEL PIANO TERRA

Disegni in scala 1:50

Brindisi, Dicembre 1968

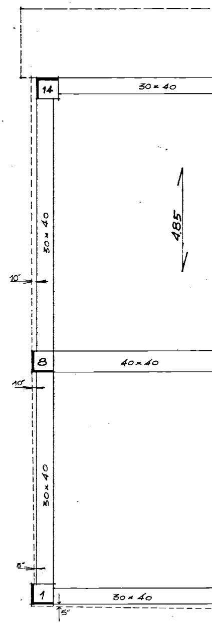
14
30 × 40
30 × 40
4.85
10"
8
40 × 40
10"
30 × 40
5"
1
30 × 40
5"

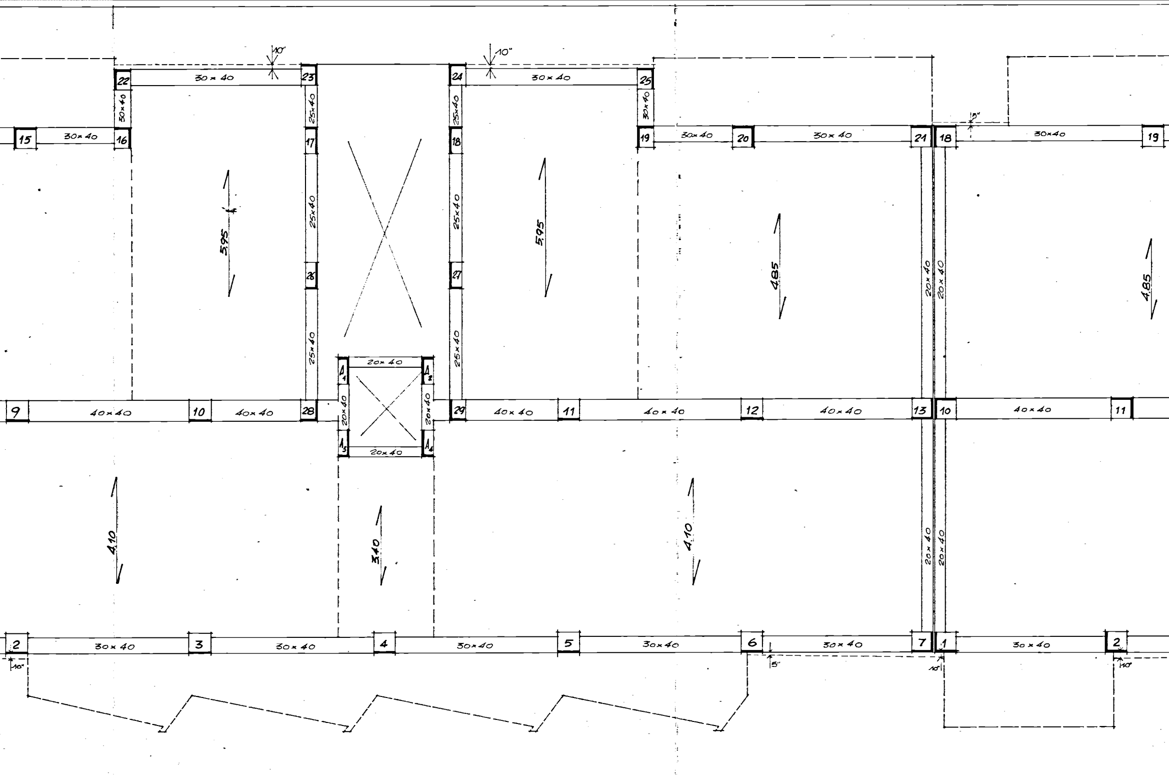
10"
10"
22
30 × 40
23
24
30 × 40
25
30×40
25×40
25×40
30×40
15
30×40
16
17
18
19
30×40
20
30×40
21
18
5"
30×40
19
5,95
5,95
4,85
4,85
25×40
25×40
26
27
20×40
20×40
25×40
25×40
20×40
A1
A2
20×40
20×40
A3
A4
20×40
9
40×40
10
40×40
28
29
40×40
11
40×40
12
40×40
13
10
40×40
11
4,10
3,40
4,10
20×40
20×40
2
30×40
3
30×40
4
30×40
5
30×40
6
30×40
7
1
30×40
2
10"
5"
10"
10"

EDIFICIO 8B

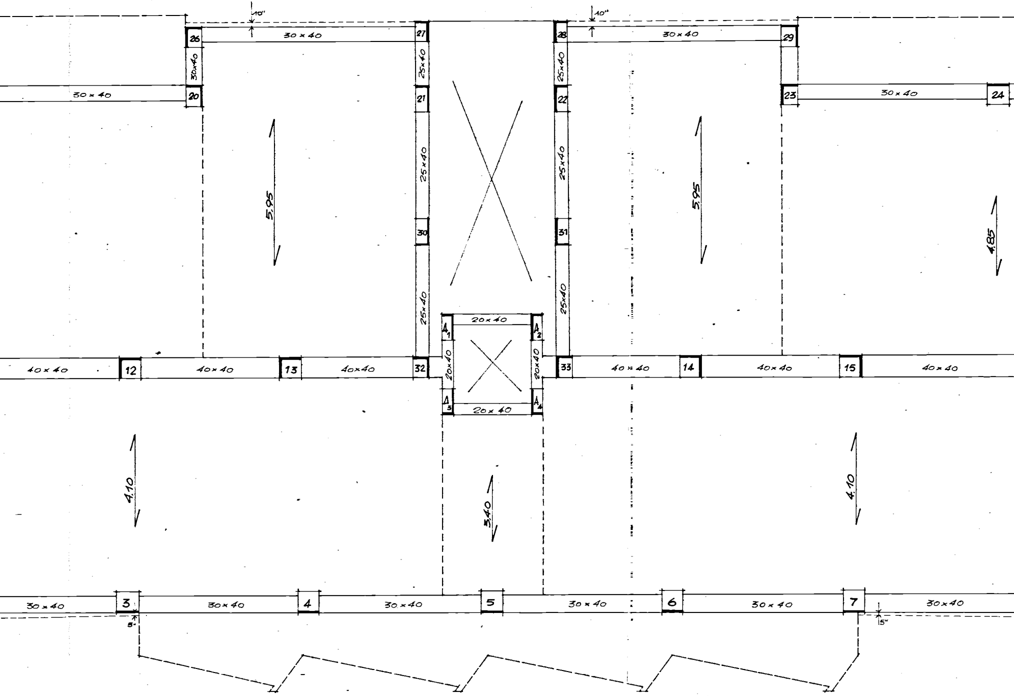
10"
30 × 40
10"
30×40
26
27
28
29
30×40
25×40
25×40
30 × 40
20
21
22
23
30×40
24
5,95
25×40
25×40
5,95
4,85
30
31
25×40
25×40
20×40
A1
A2
40 × 40
12
40×40
13
40×40
32
20×40
20×40
33
40 × 40
14
40×40
15
40×40
A3
20×40
A4
4,10
3,40
4,10
30 × 40
3
30×40
4
30×40
5
30×40
6
30×40
7
30×40
5"
5"

EDIFICIO 9D

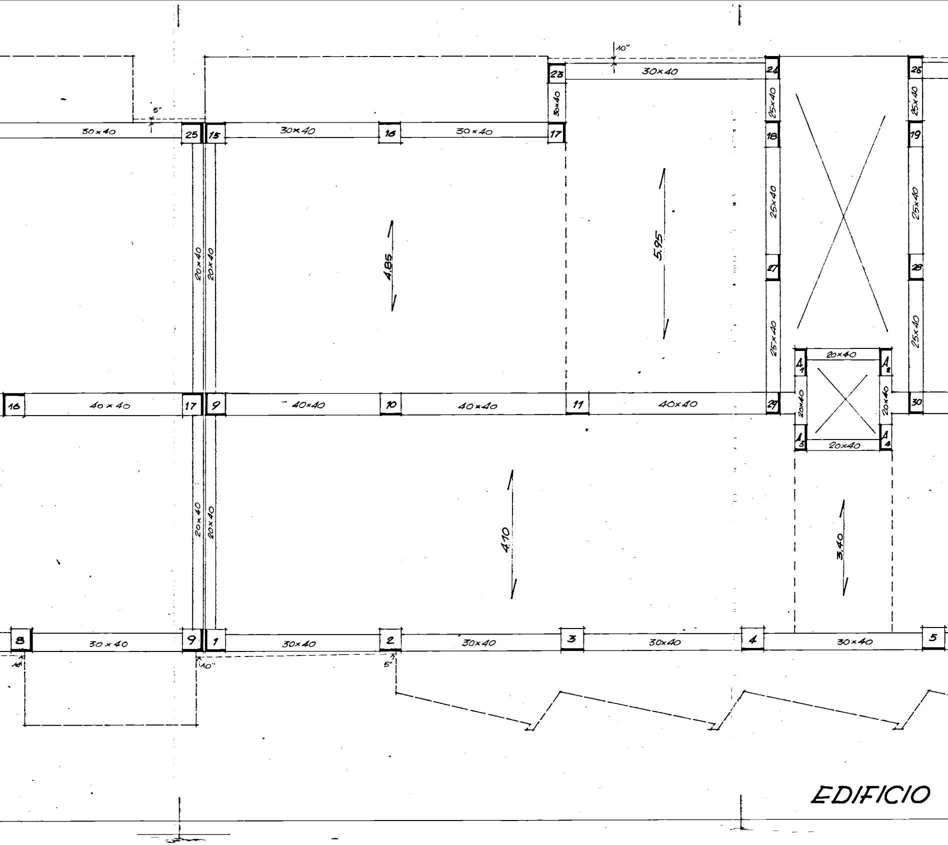
10"
30×40
23
24
25
30×40
25×40
25×40
5"
30×40
25
15
30×40
16
30×40
17
18
19
25×40
25×40
5,95
4,85
20×40
20×40
27
28
25×40
25×40
20×40
A1
A2
20×40
20×40
A3
A4
20×40
16
40×40
17
9
40×40
10
40×40
11
40×40
29
30
4,10
3,40
20×40
20×40
8
30×40
9
1
30×40
2
30×40
3
30×40
4
30×40
5
10"
5"
10
EDIFICIO

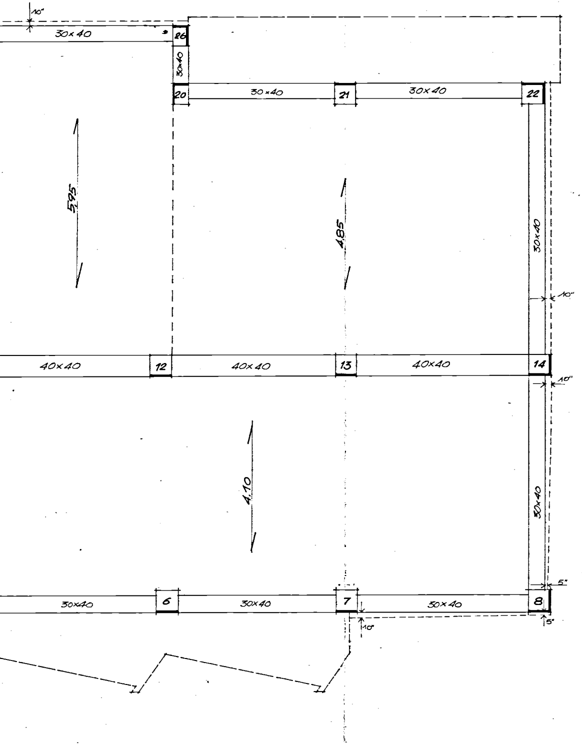
10"
30×40
26
30×40
20
30×40
21
30×40
22
595
485
30×40
10"
40×40
12
40×40
13
40×40
14
10"
4,10
30×40
6
30×40
7
50×40
8
5"
10"
5"

10c