


4° LOTTO CEP - BRINDISI - CANT. 12658

SCALE 1:25

- importante idrico tipo - PALAZZINA n° 3

SCALA A - P.R. - App. to a distre -

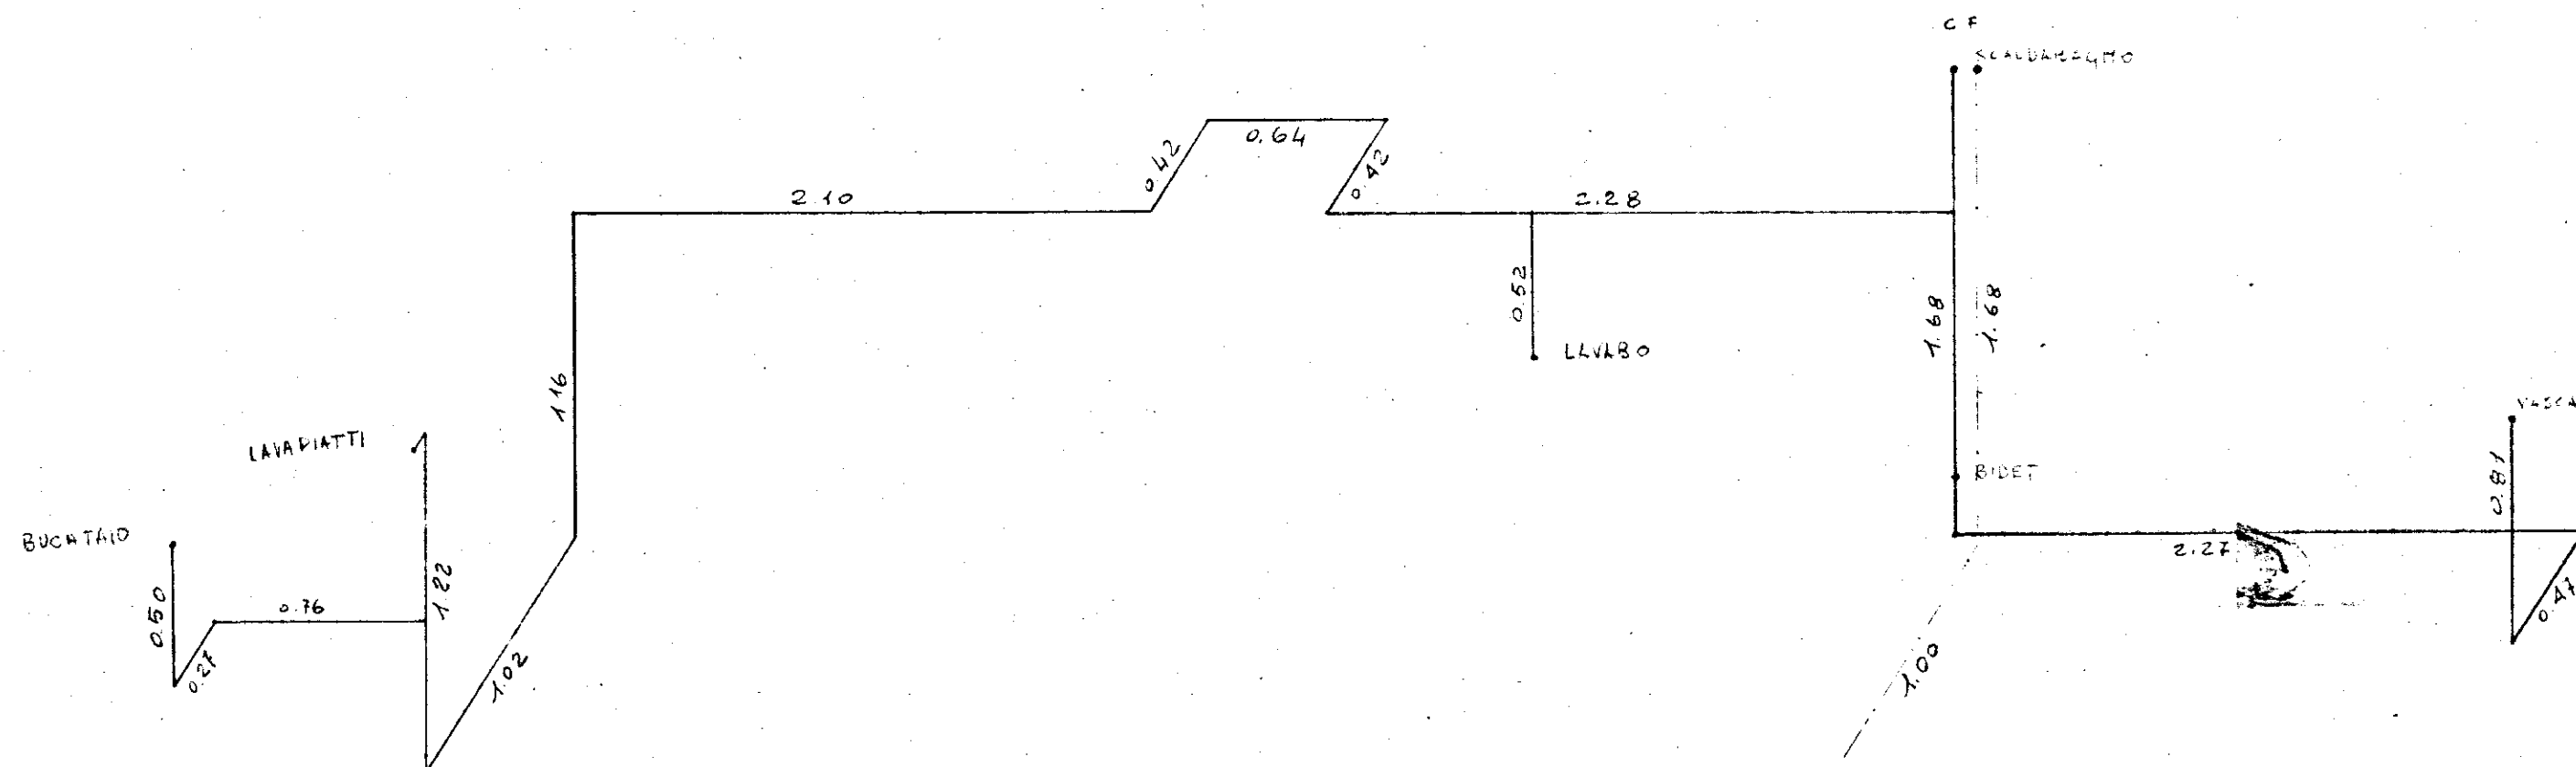

alimentazione acqua fredda allo scoldo bagno-

L'IMPRESA

IL DIRETTORE DEI LAVORI