

ISTITUTO AUTONOMO CASE POPOLARI


PER LA PROVINCIA DI BRINDISI

CASE PER LAVORATORI

AGRICOLI DIPENDENTI

IN S. VITO DEI NORMANNI

PIANTA MURATURE

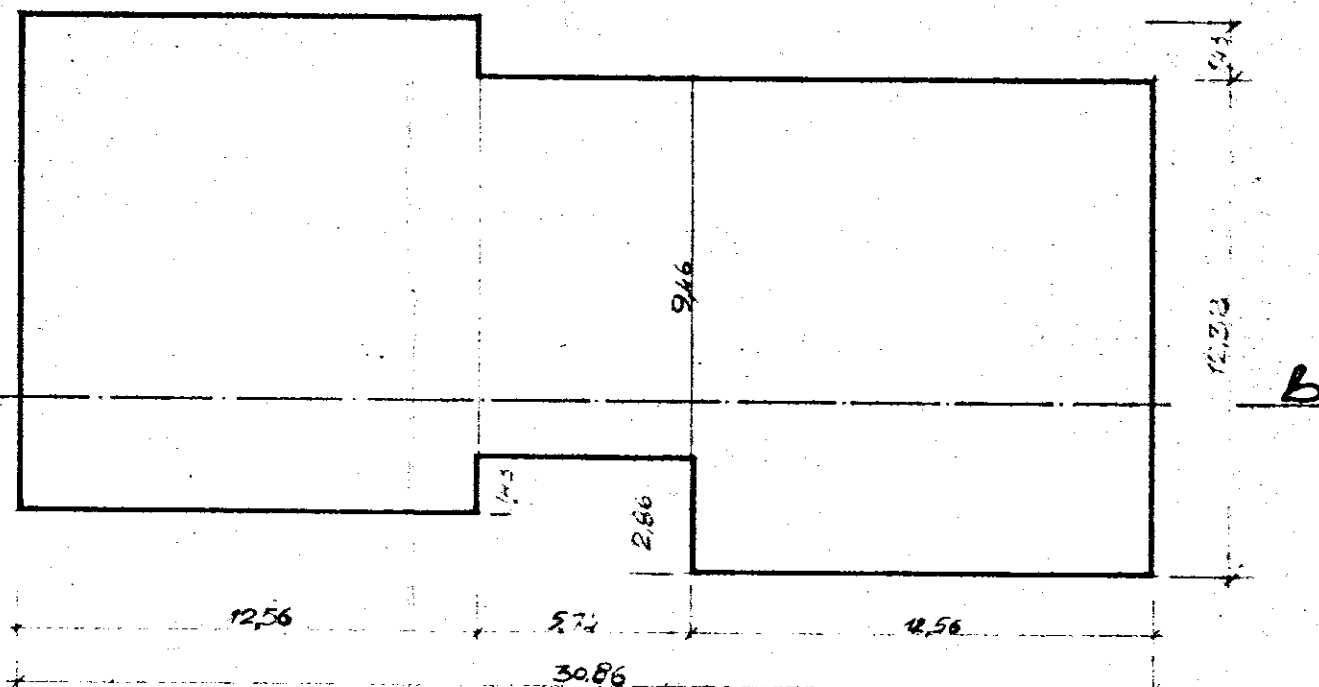

PIANTA DEL VOLUME

Scala 1:200



SEZIONE A-B

