
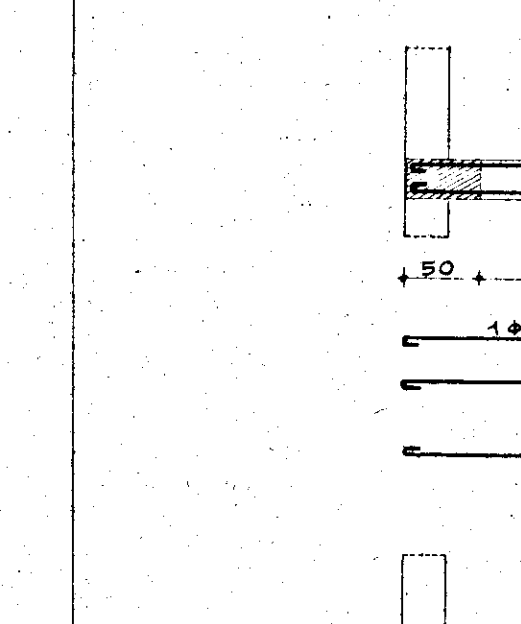
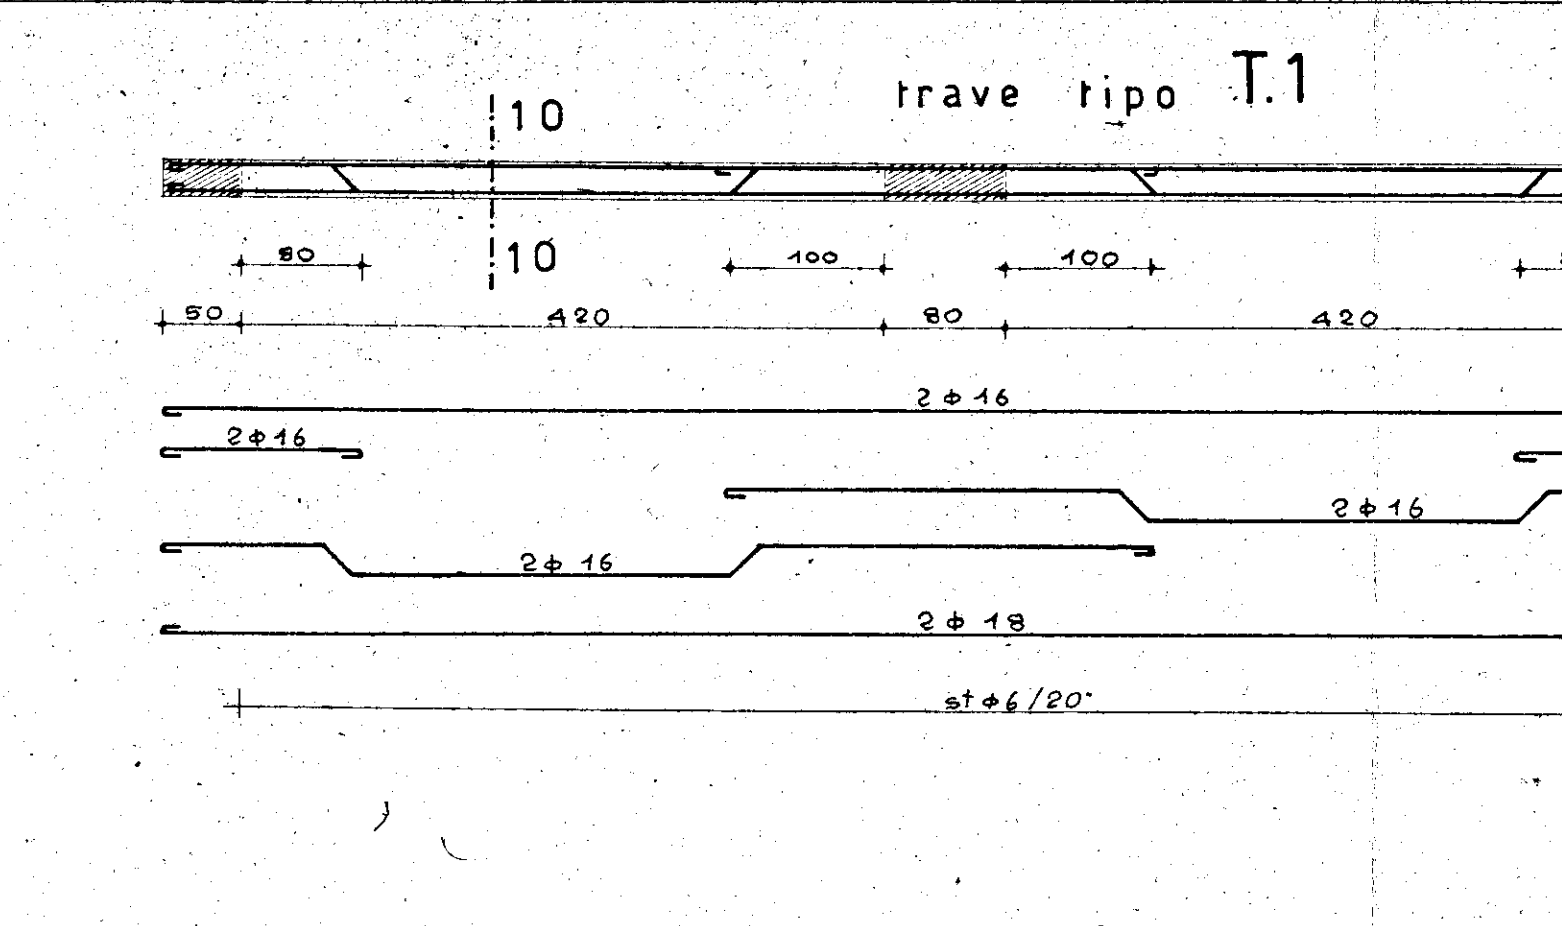
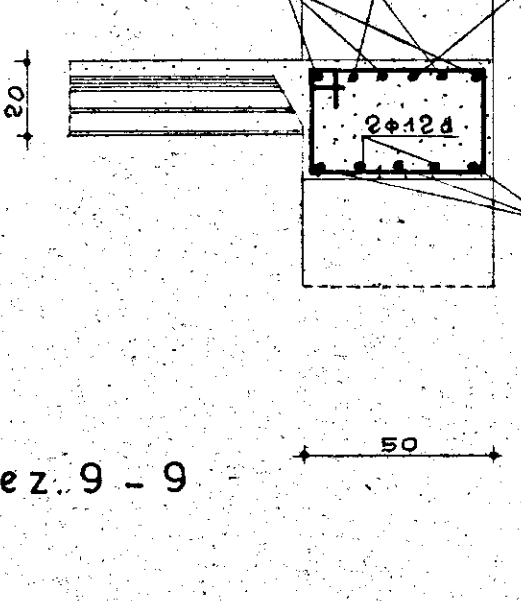
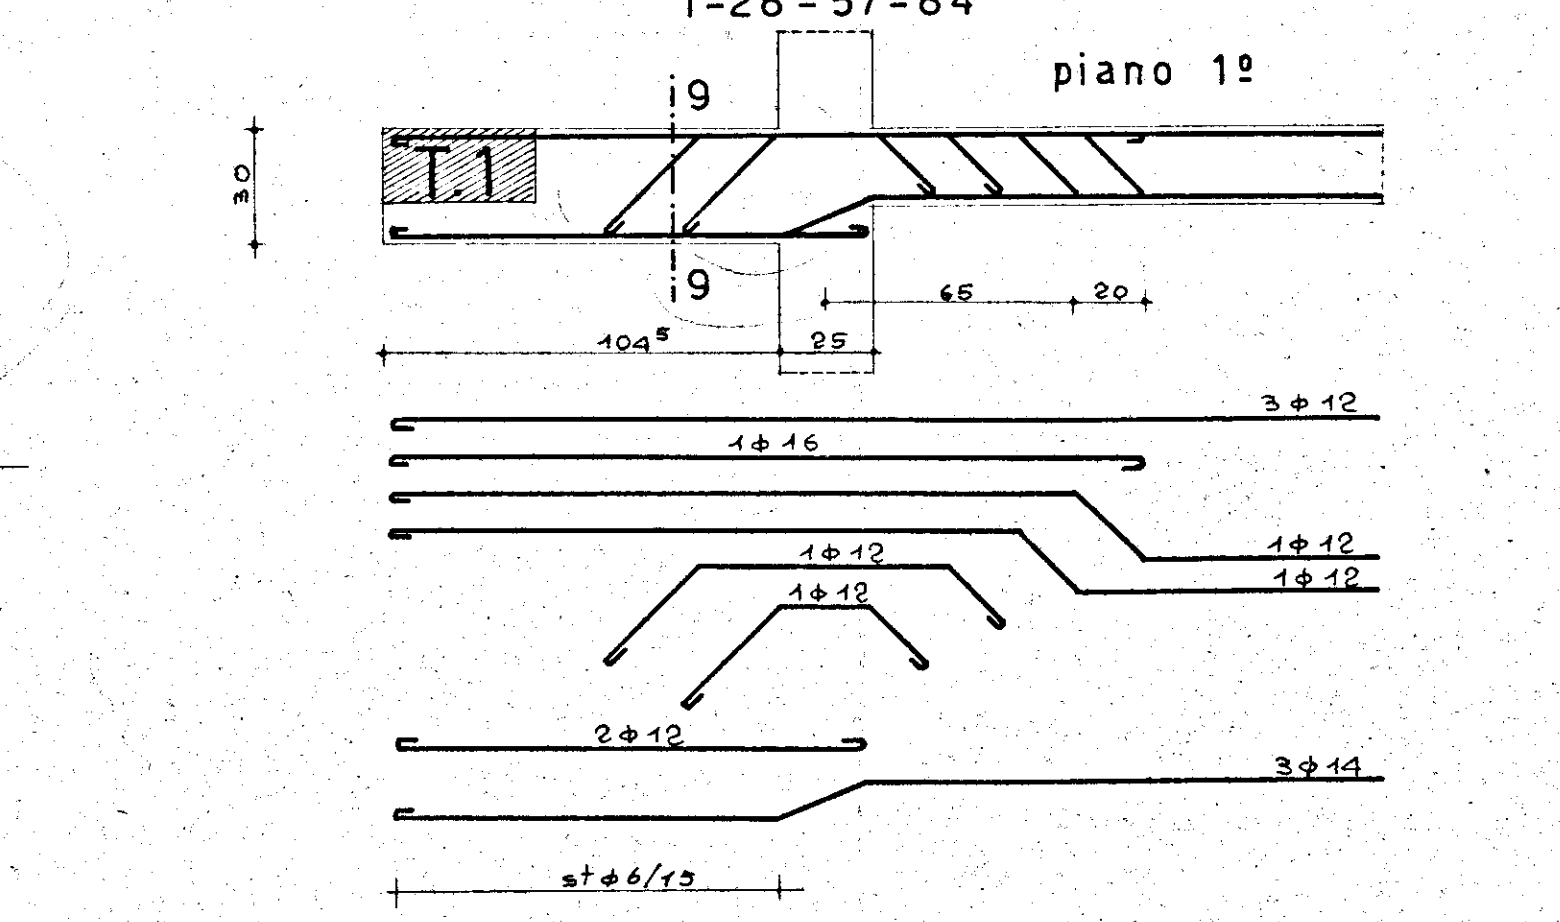
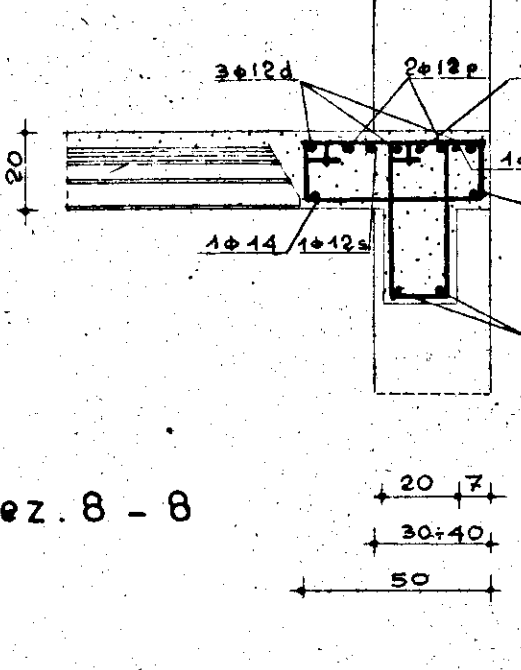
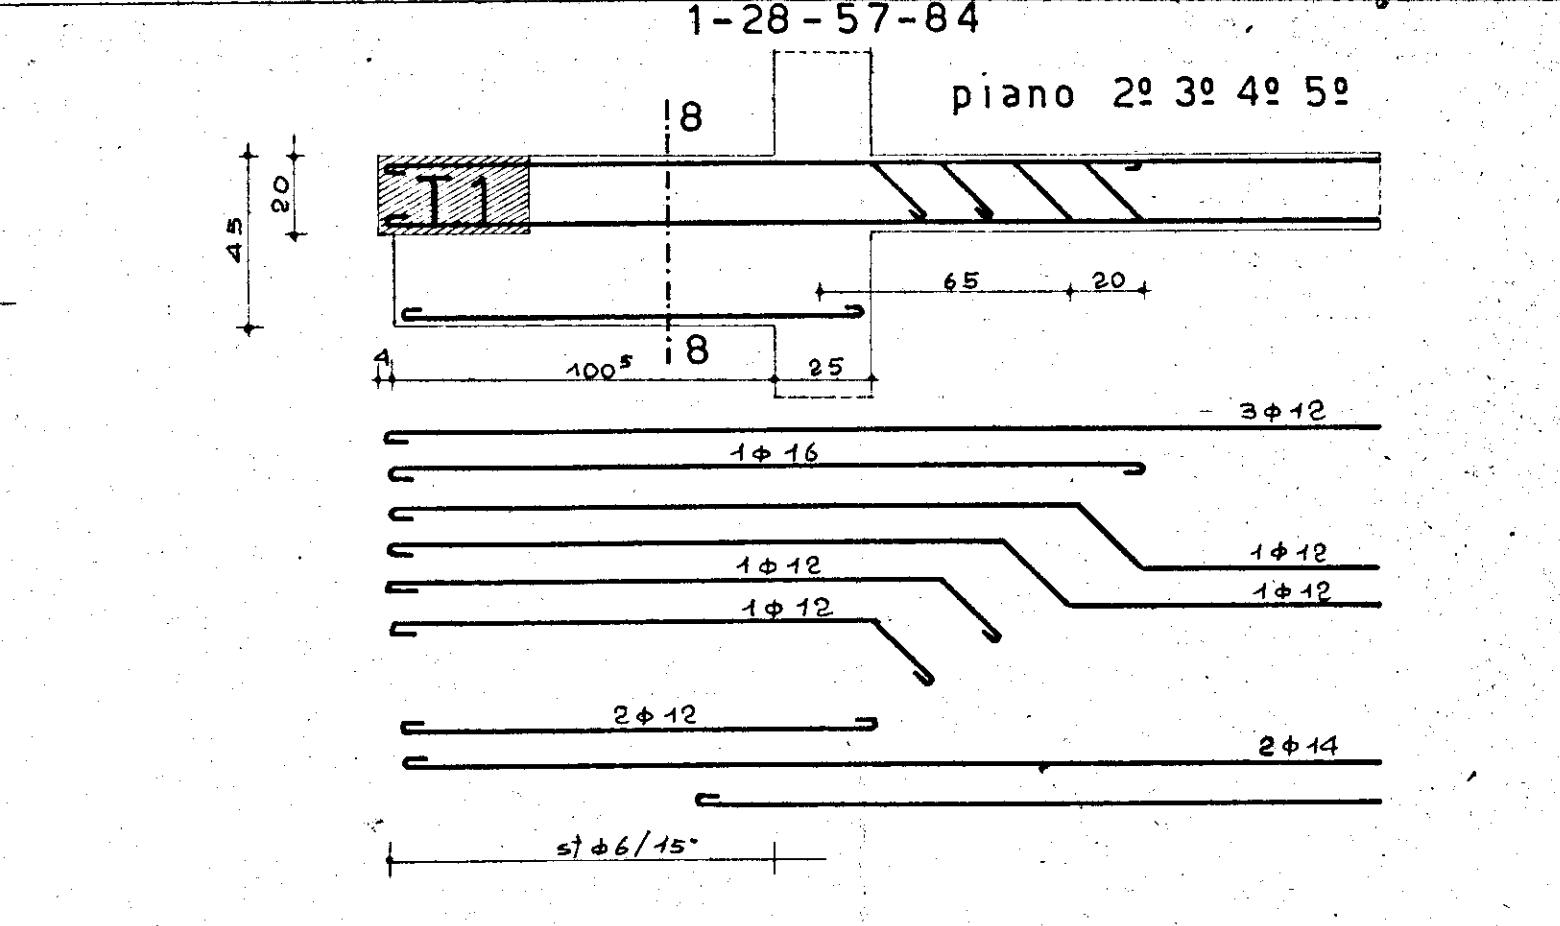
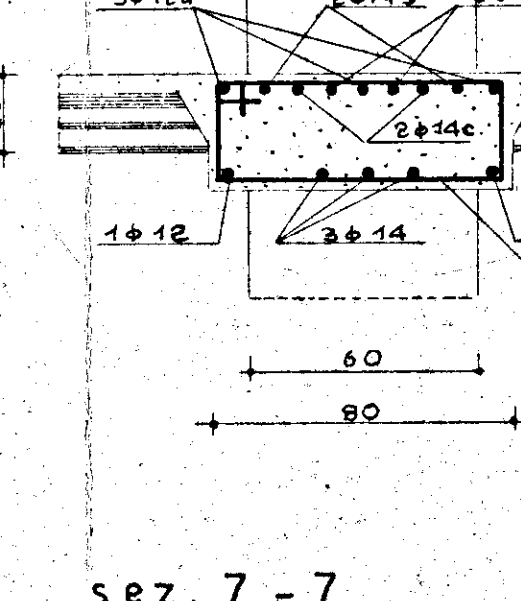
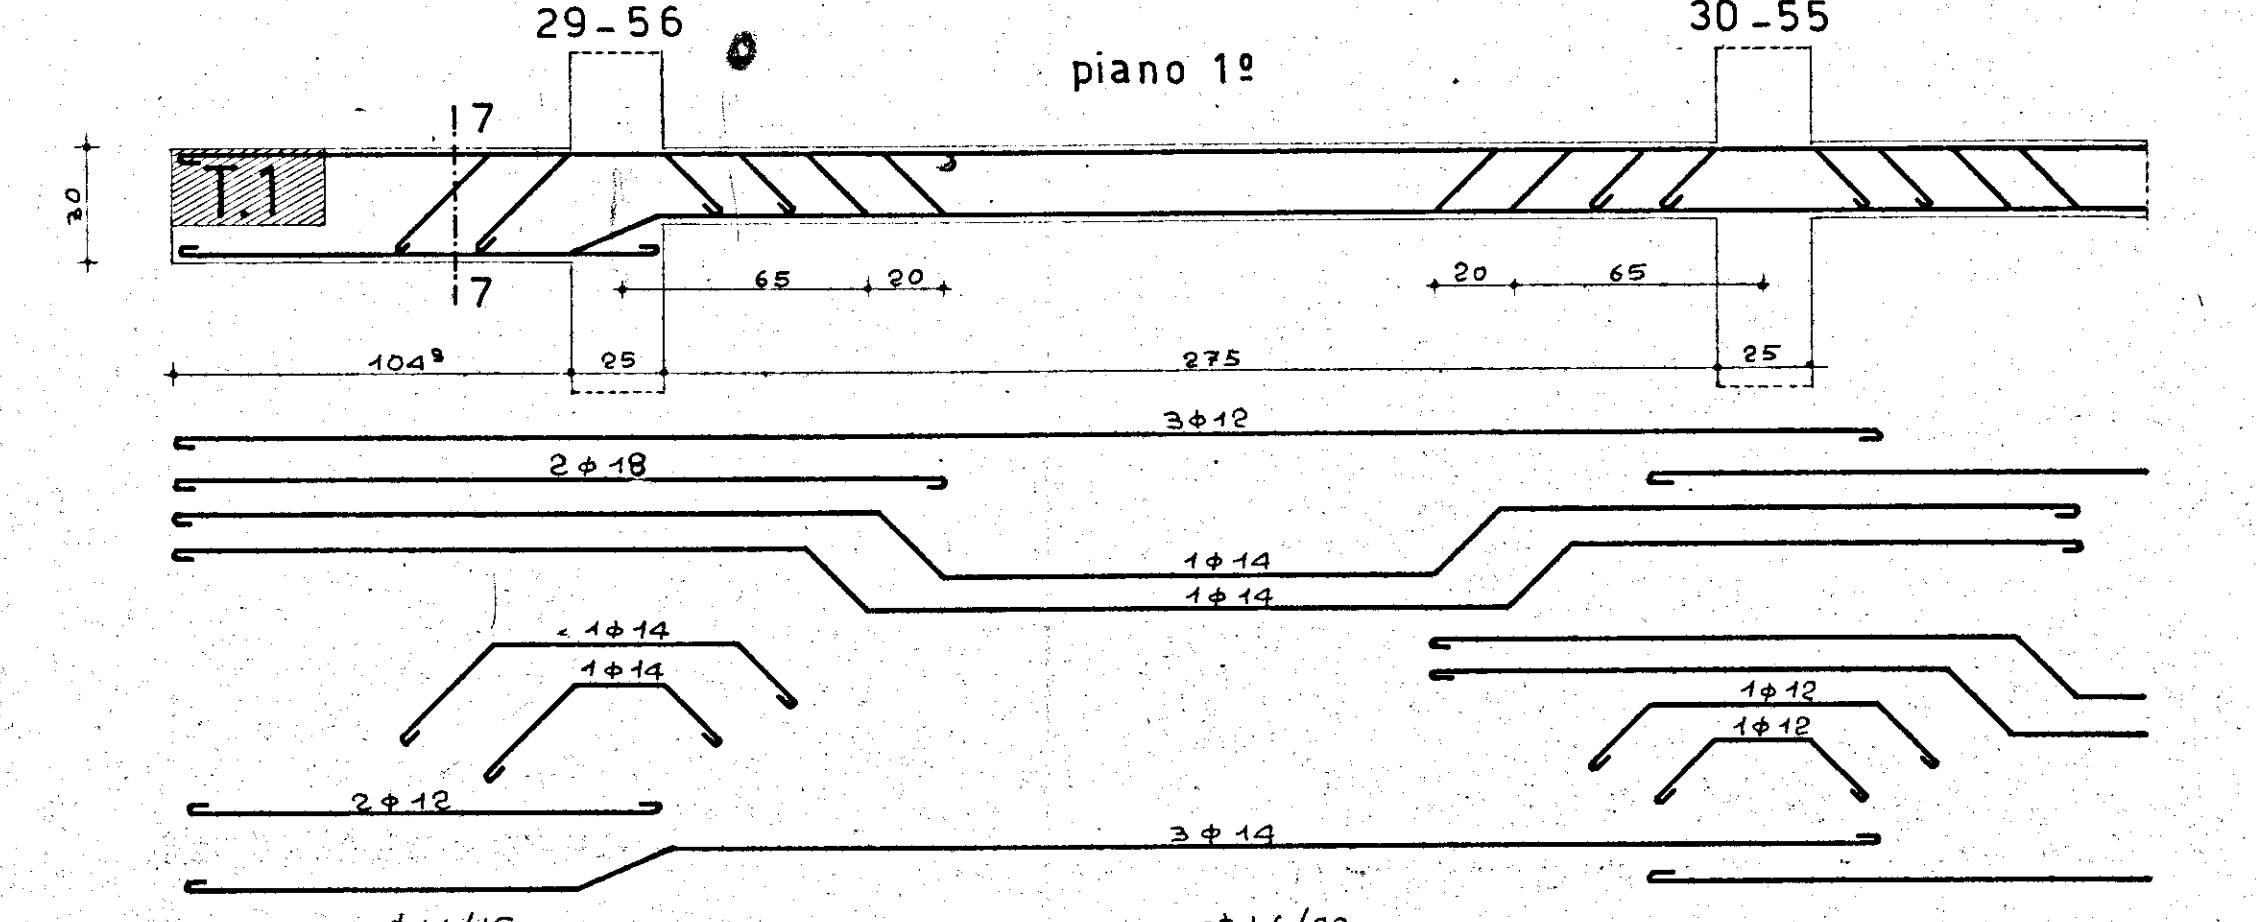
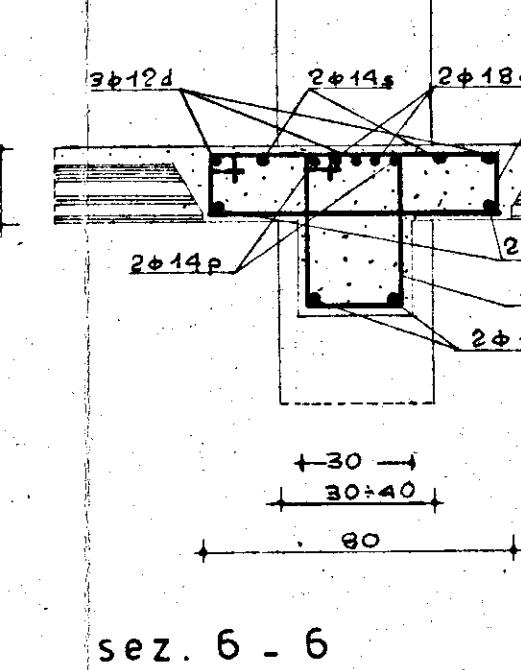
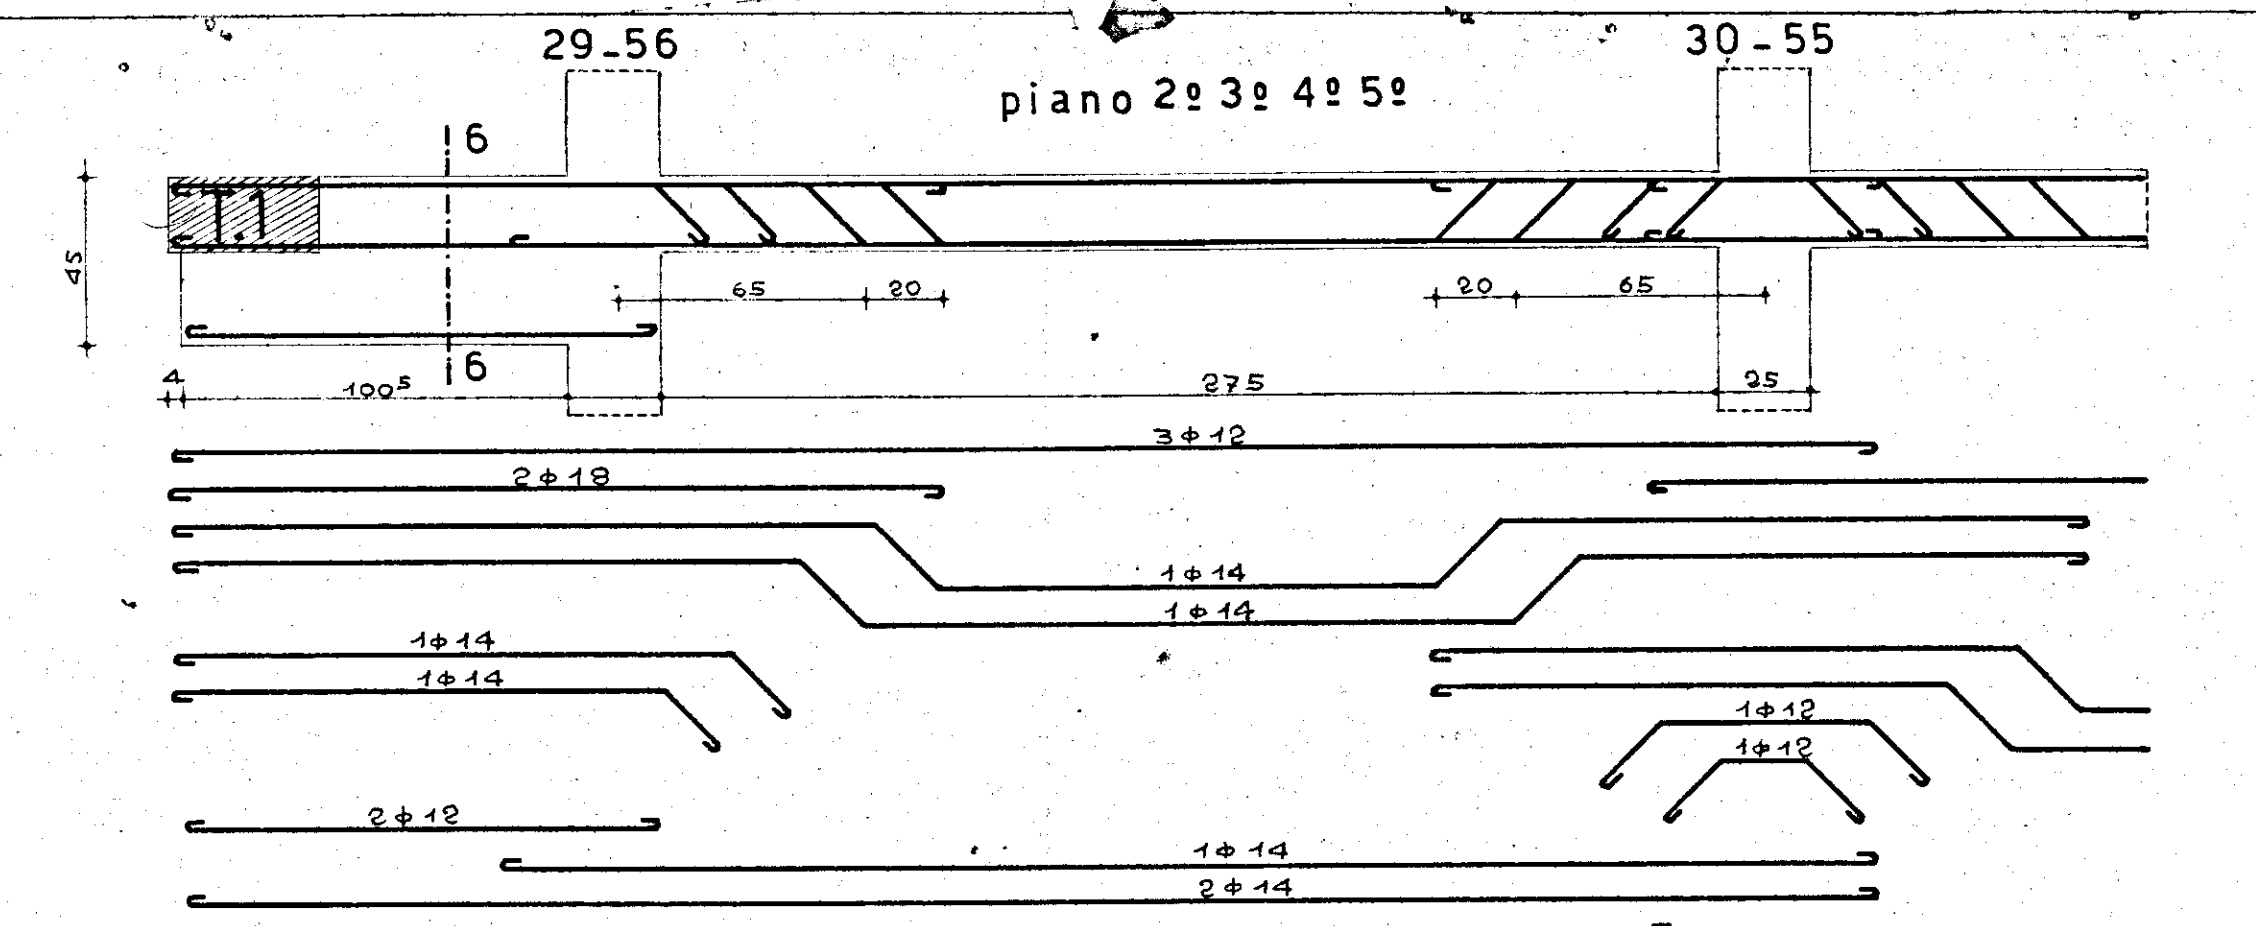
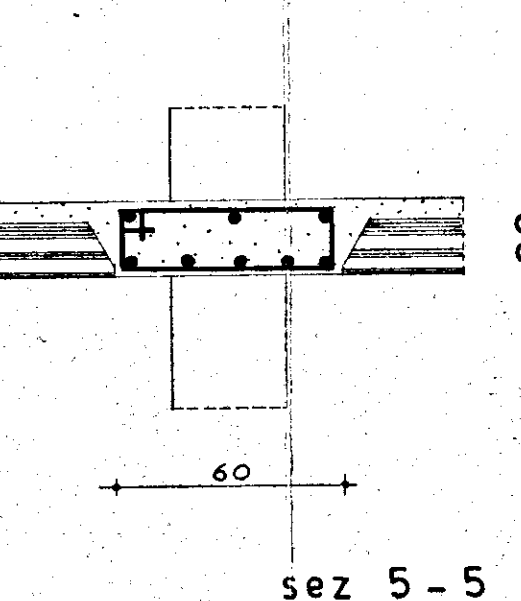
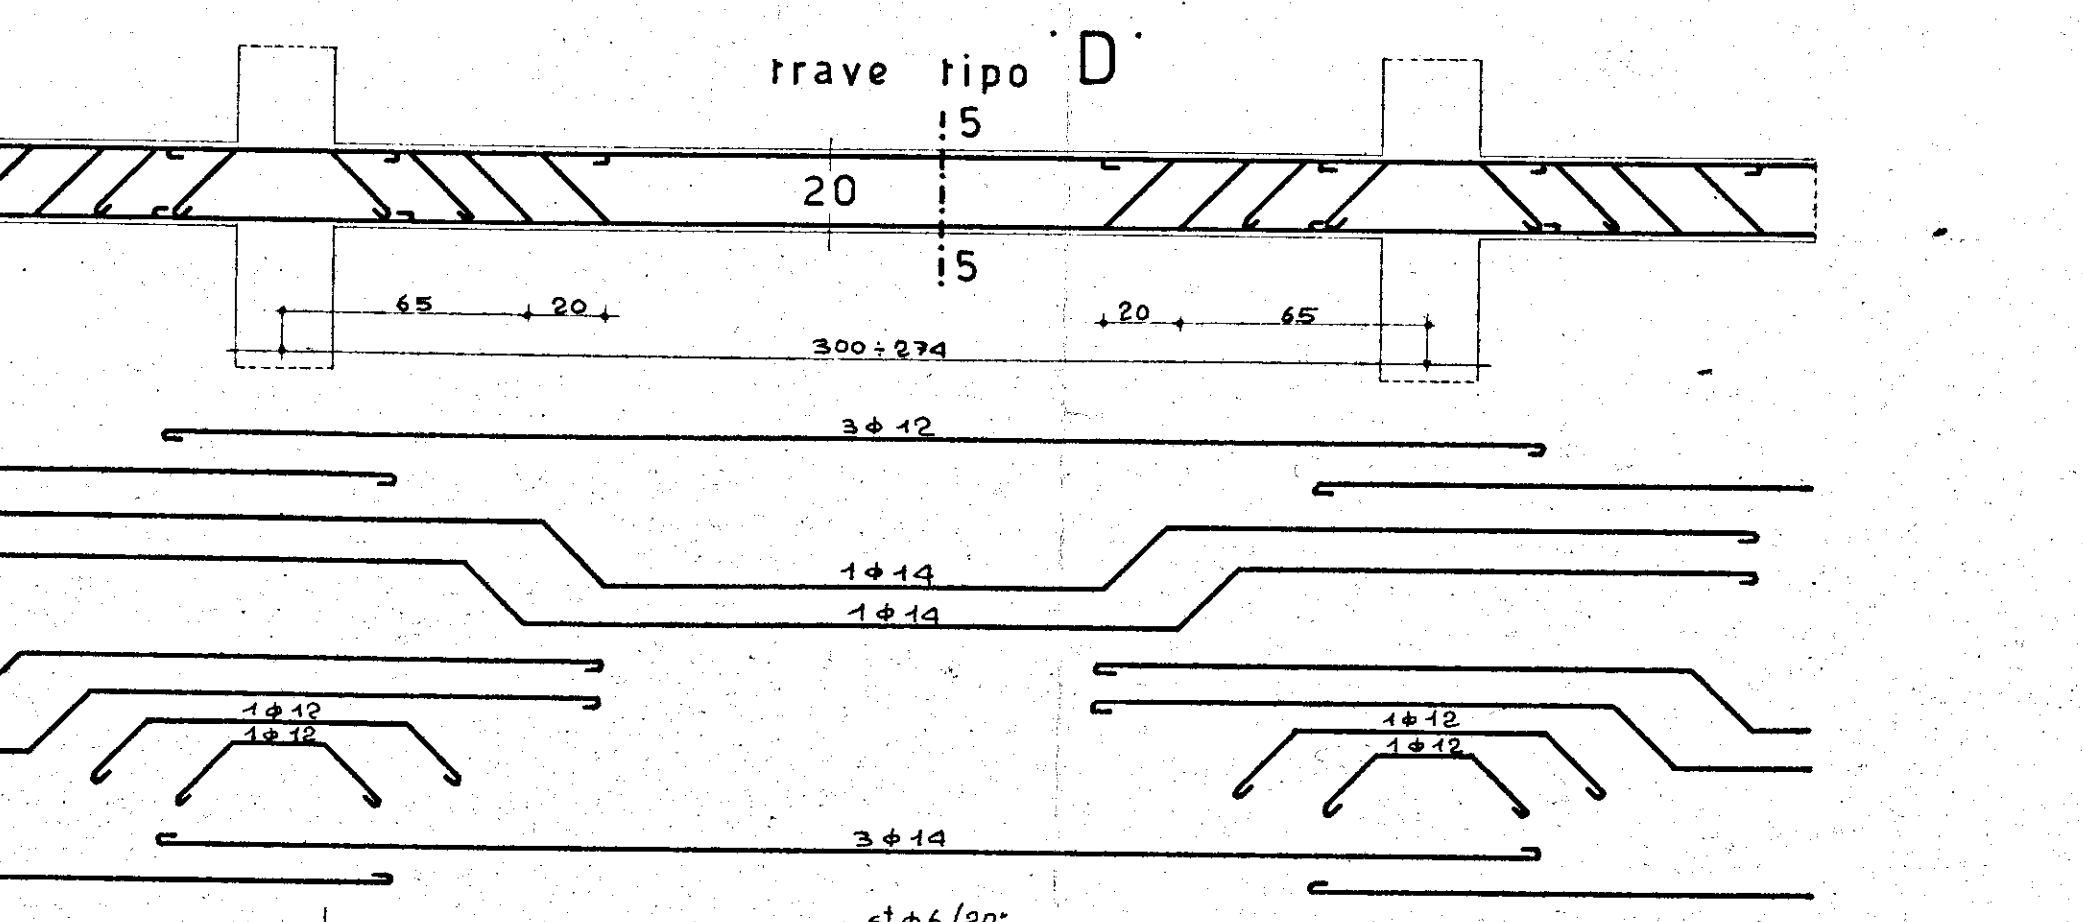
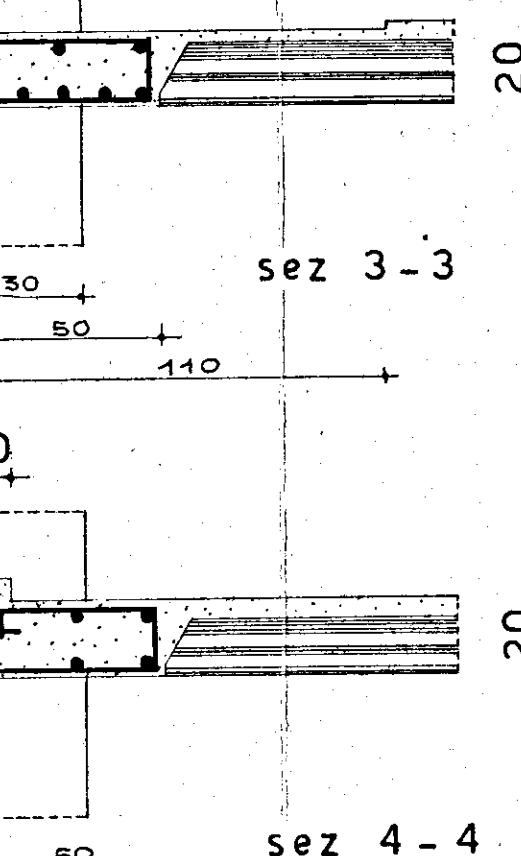
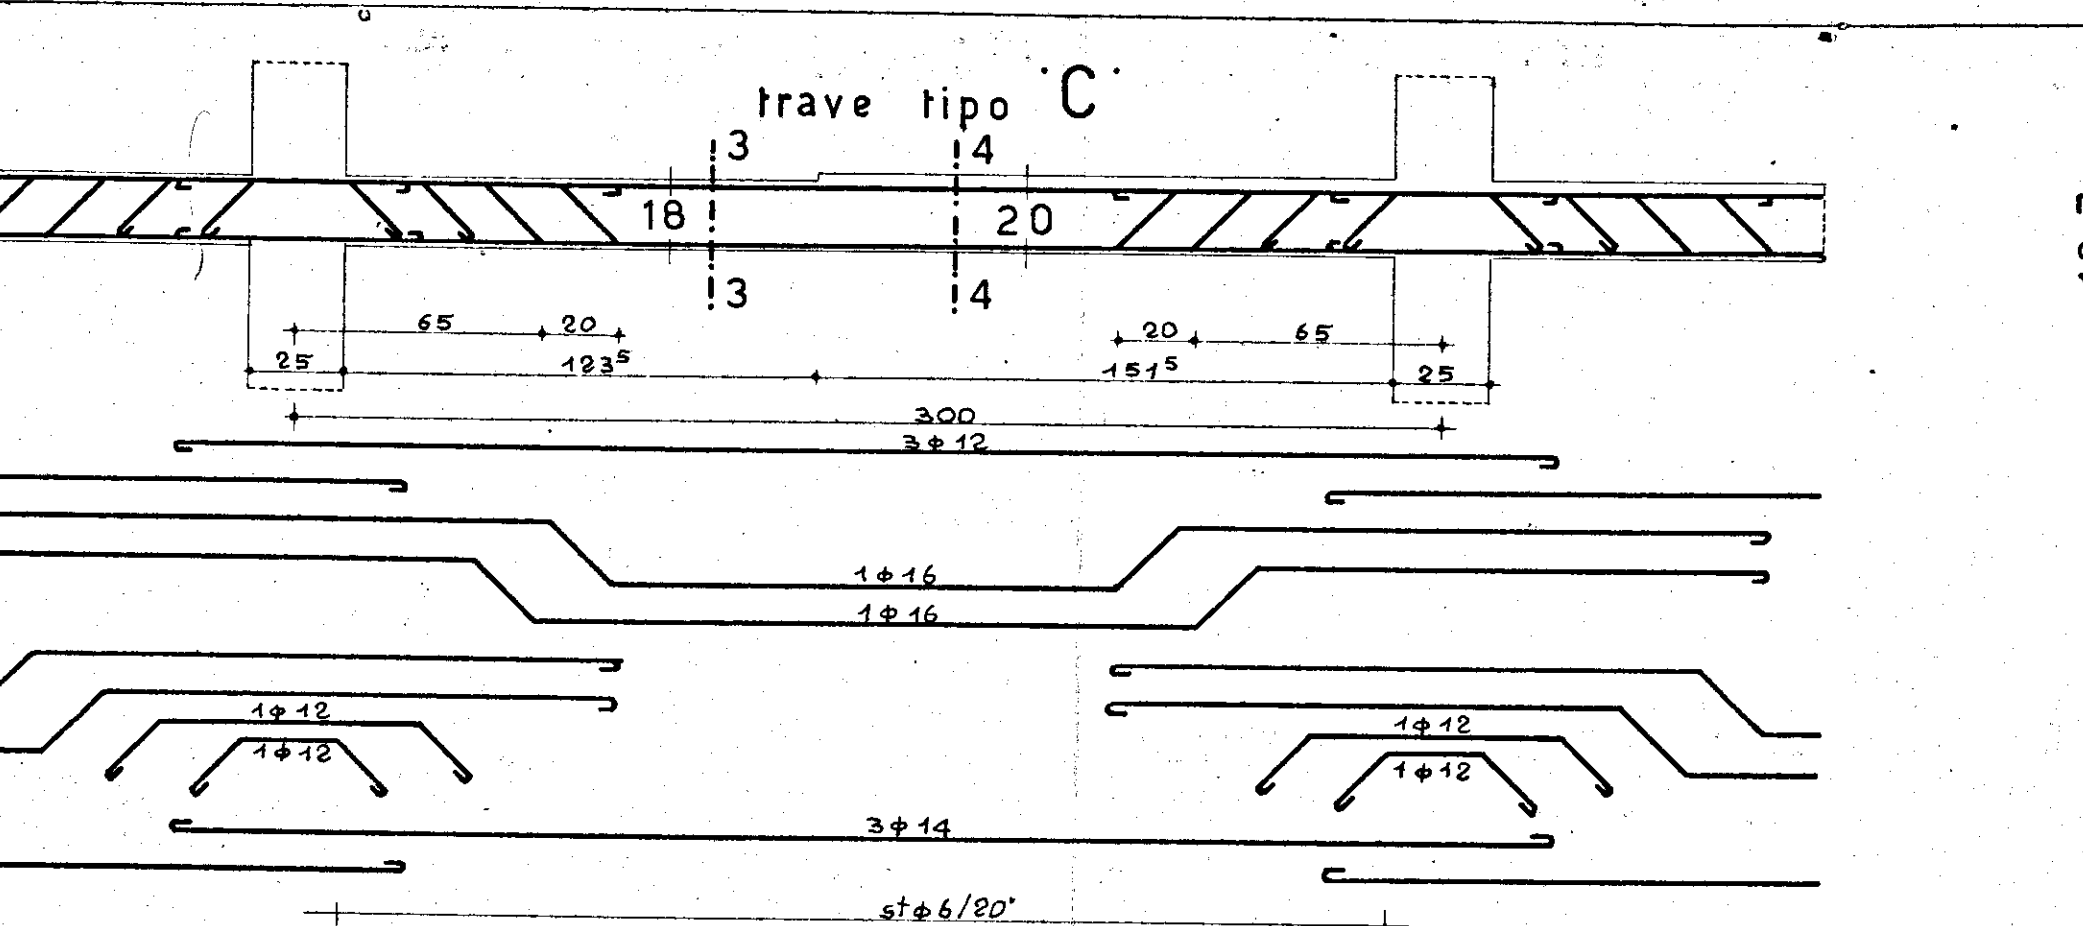
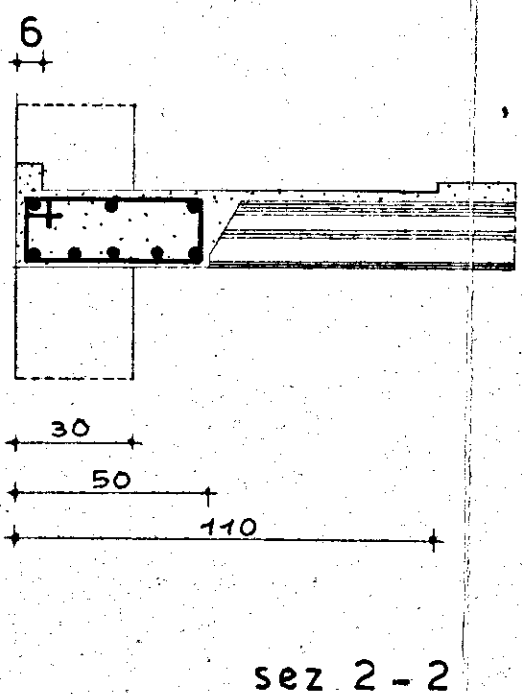
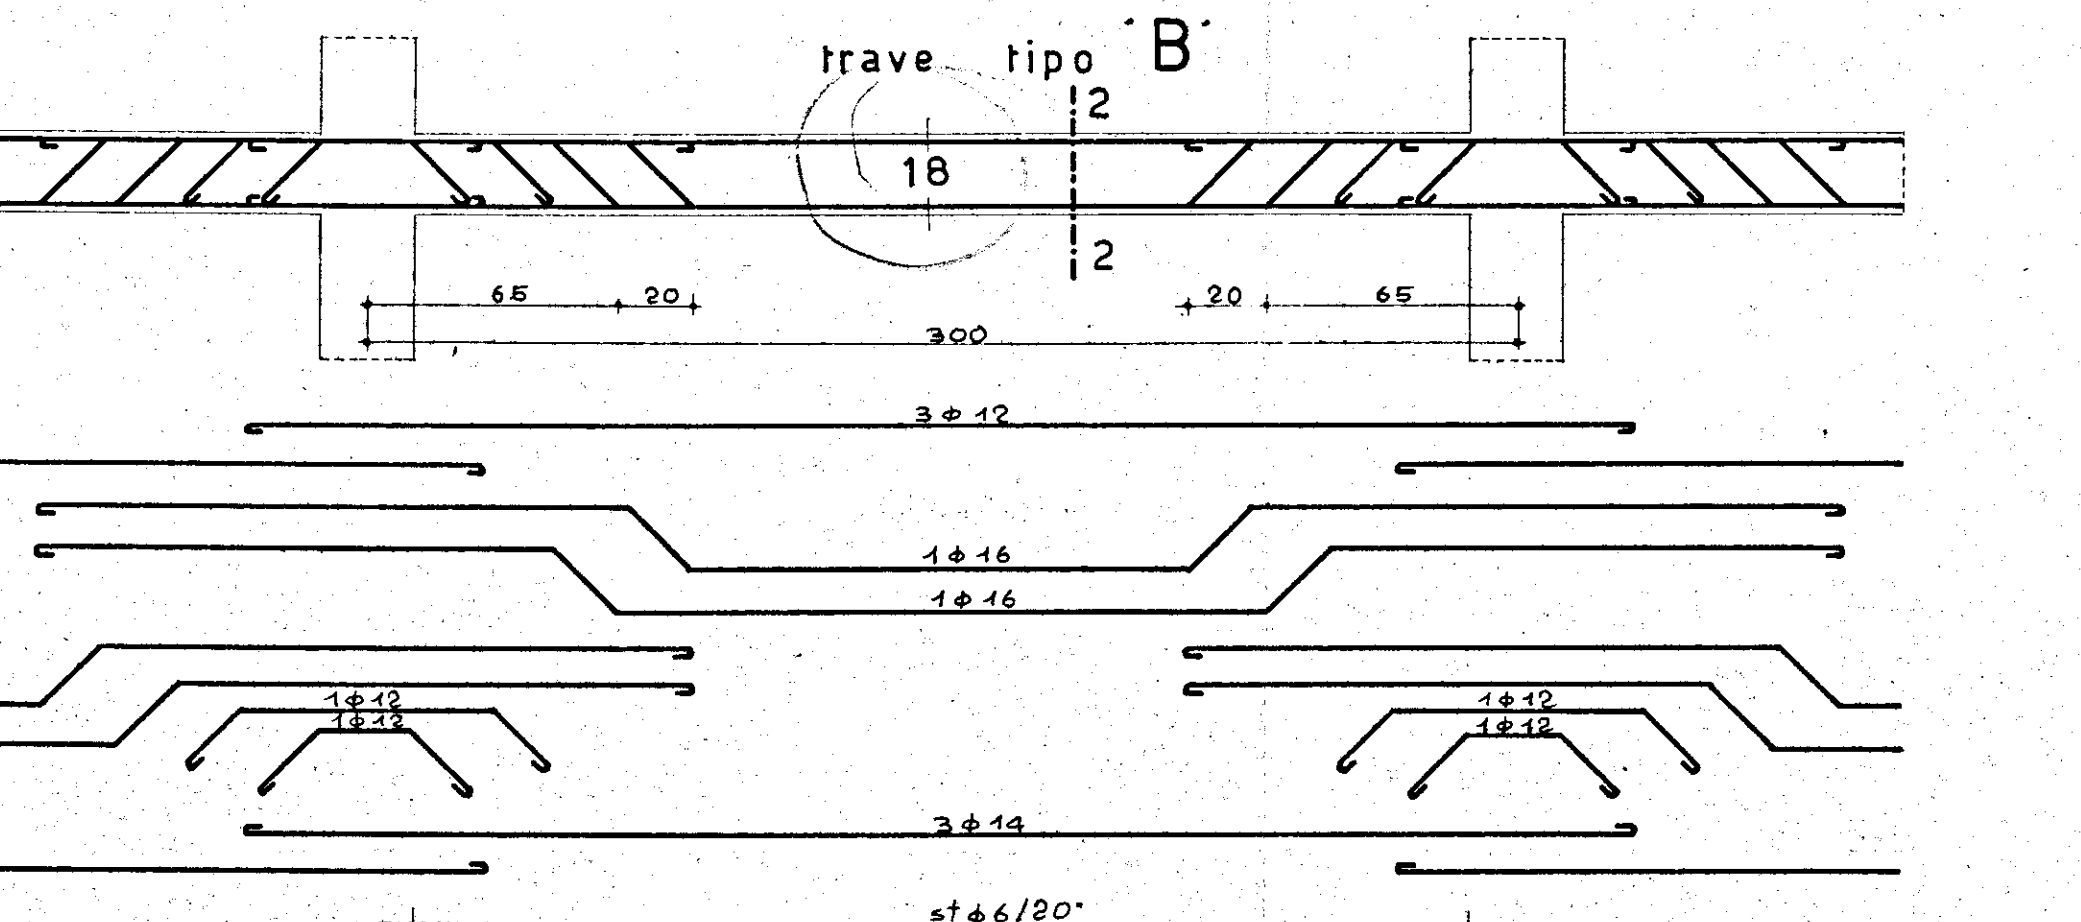
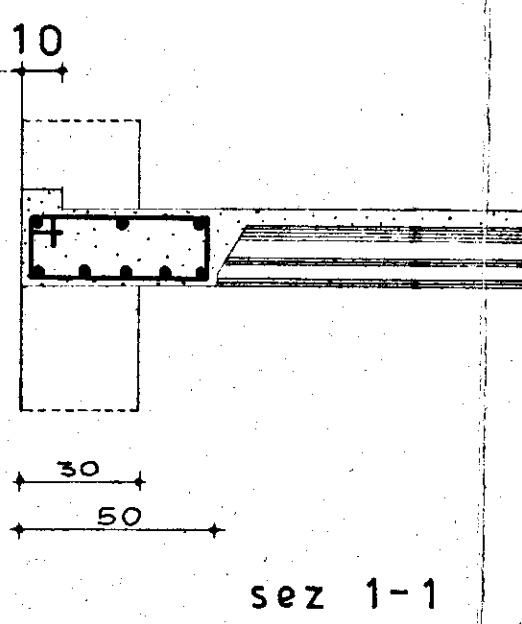


AGENZIA RAVENNA SERVIZIO TECNICO
 n. 1756
 n. 663
 St. Appalti I.S.E.S. BRINDISI
 LAVORO FABBRICATO A 40 m/lpggi
 shema travi e solai

ORDINE DEI INGEGNERI
 Provincia di Ravenna
 Dott. Ing. *Giuseppe Ivo*
 n. 194
tr. p. f. 30/10/66


cemento 730. ferro Aq.50

ISCRIZIONE
 CA
 UNIV. CAGAG
 DATA
 12-2-1966
 IL DIRETTORE DEI LAVORI
P. D'Amico

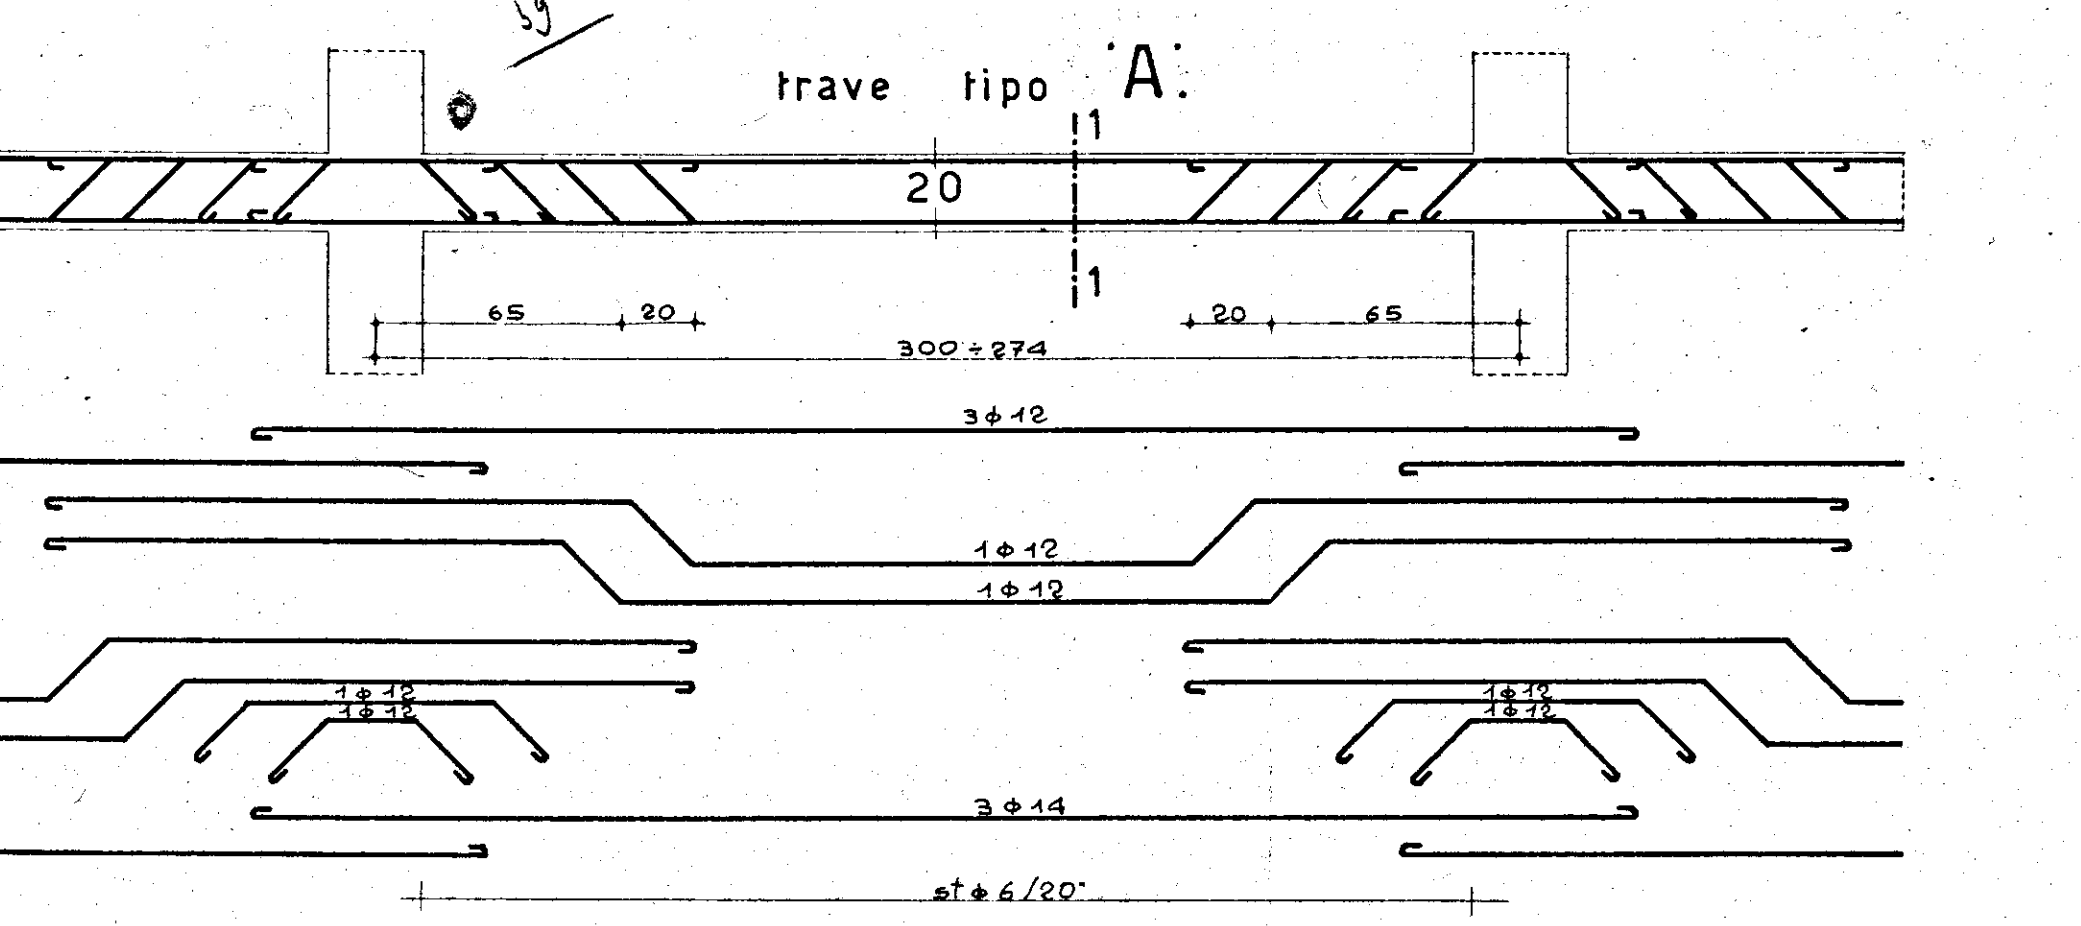

sezione cordolo
 campate

14	42
42	70
15	43
43	71

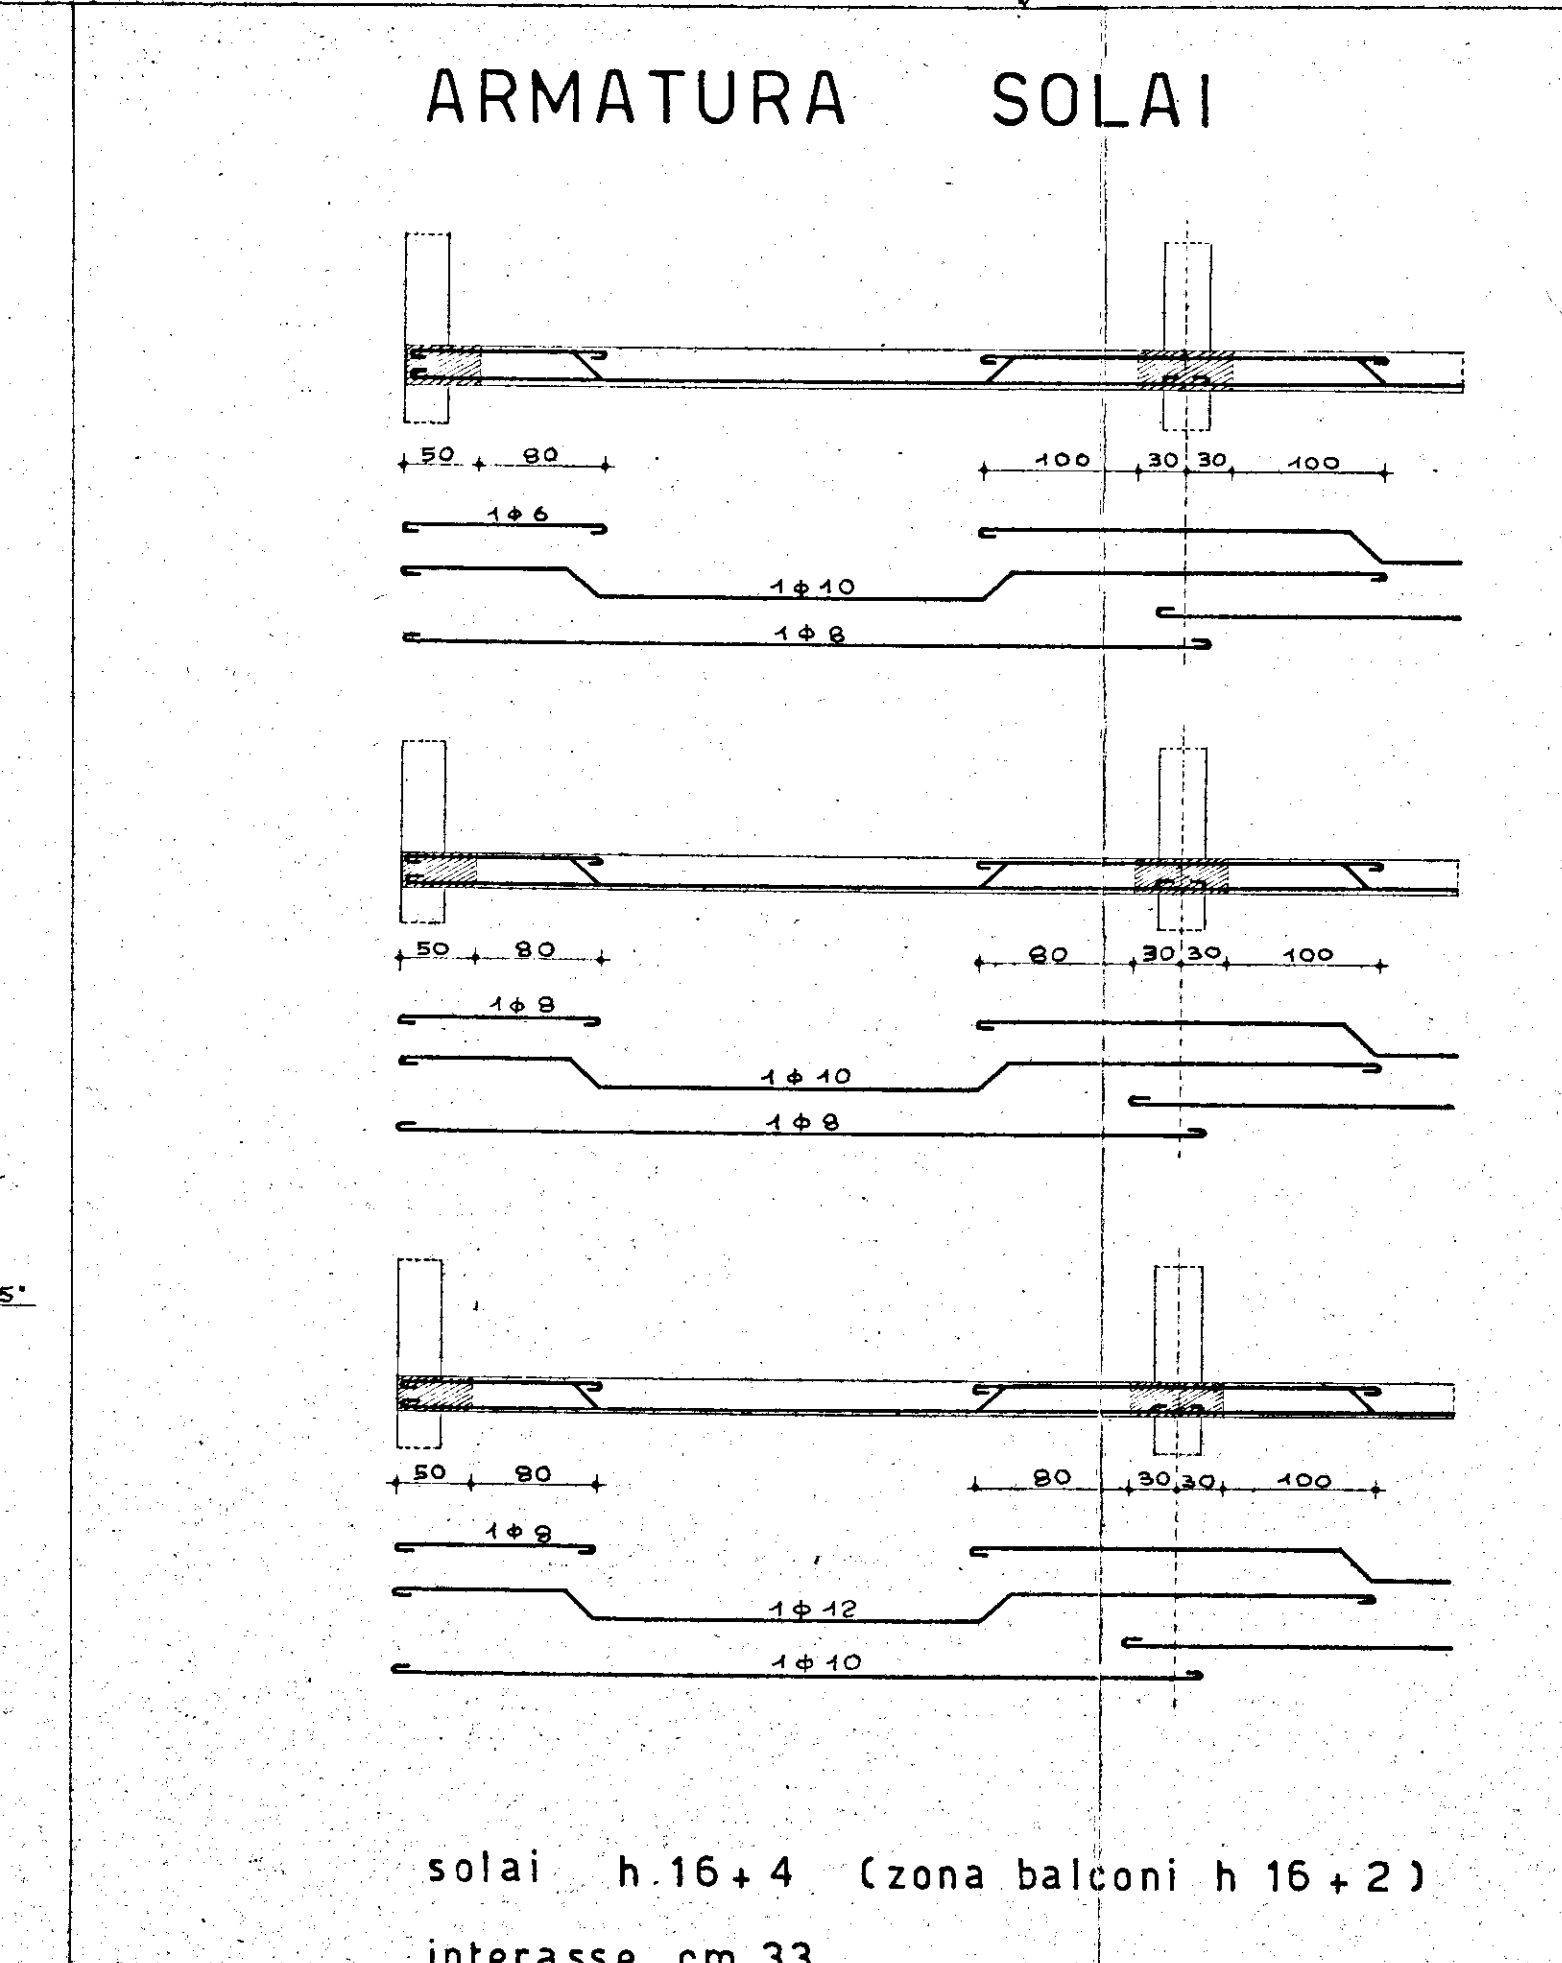

ZONA a

ZONA b

ZONA c

solai h.16+4 (zona balconi h 16+2)
 interasse cm.33