4° LOTTO CEP - BRINDISI - CANT. 12658

SCALA 1:25

- impianto idrico tipo - PALAZZINA n° 3
- SCALA A - 1° Piano - App.to a sinistra -

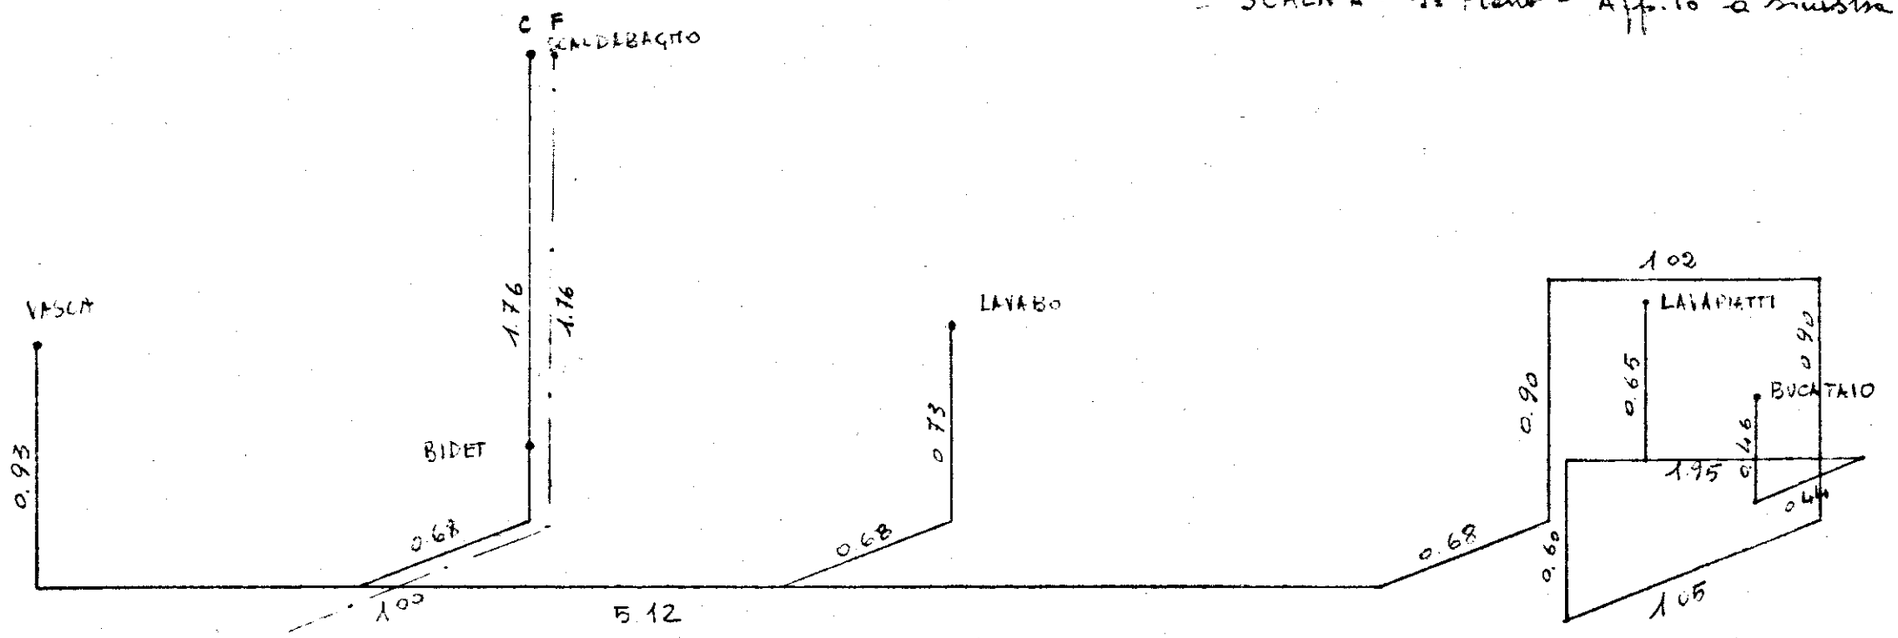

— · — · — alimentazione acqua fredda allo scaldabagno -

L'IMPRESA

IL DIRETTORE DEI LAVORI