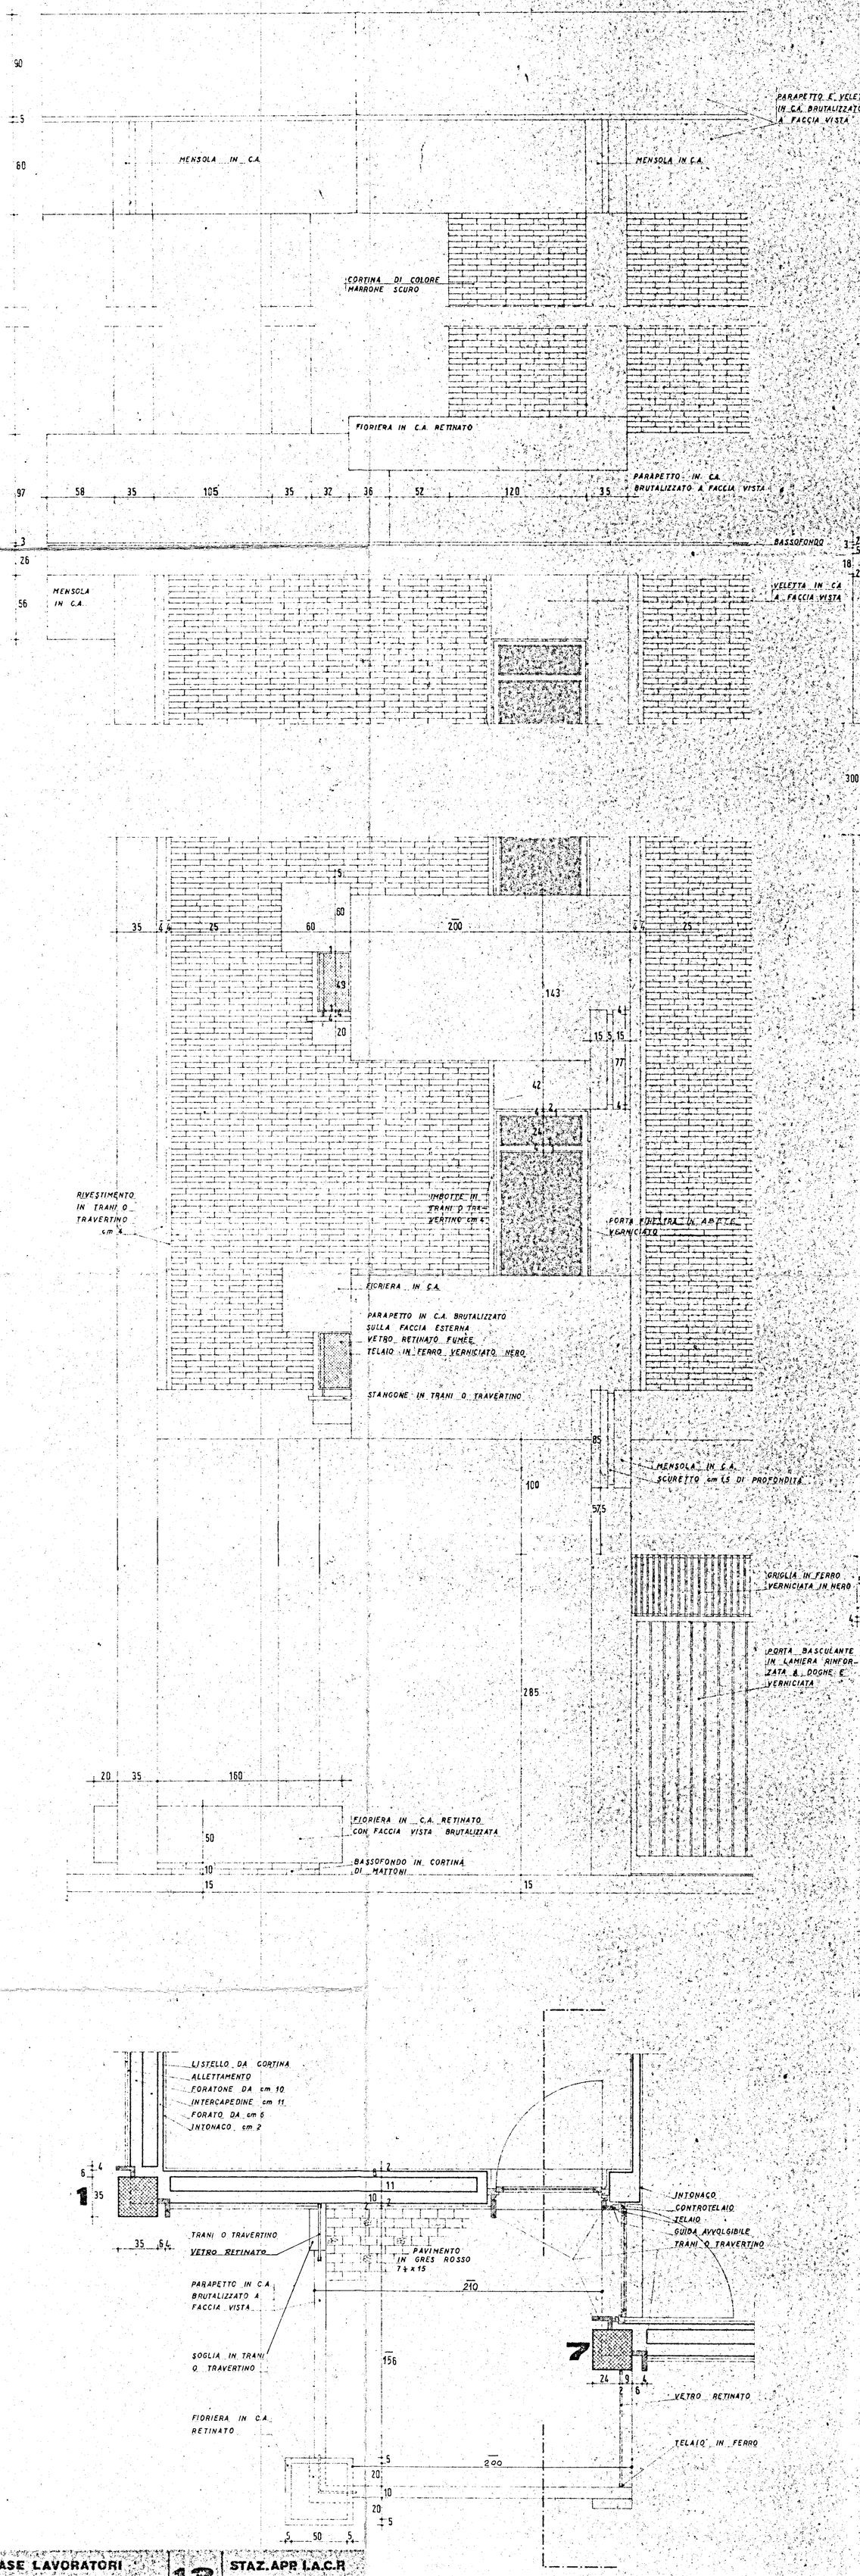

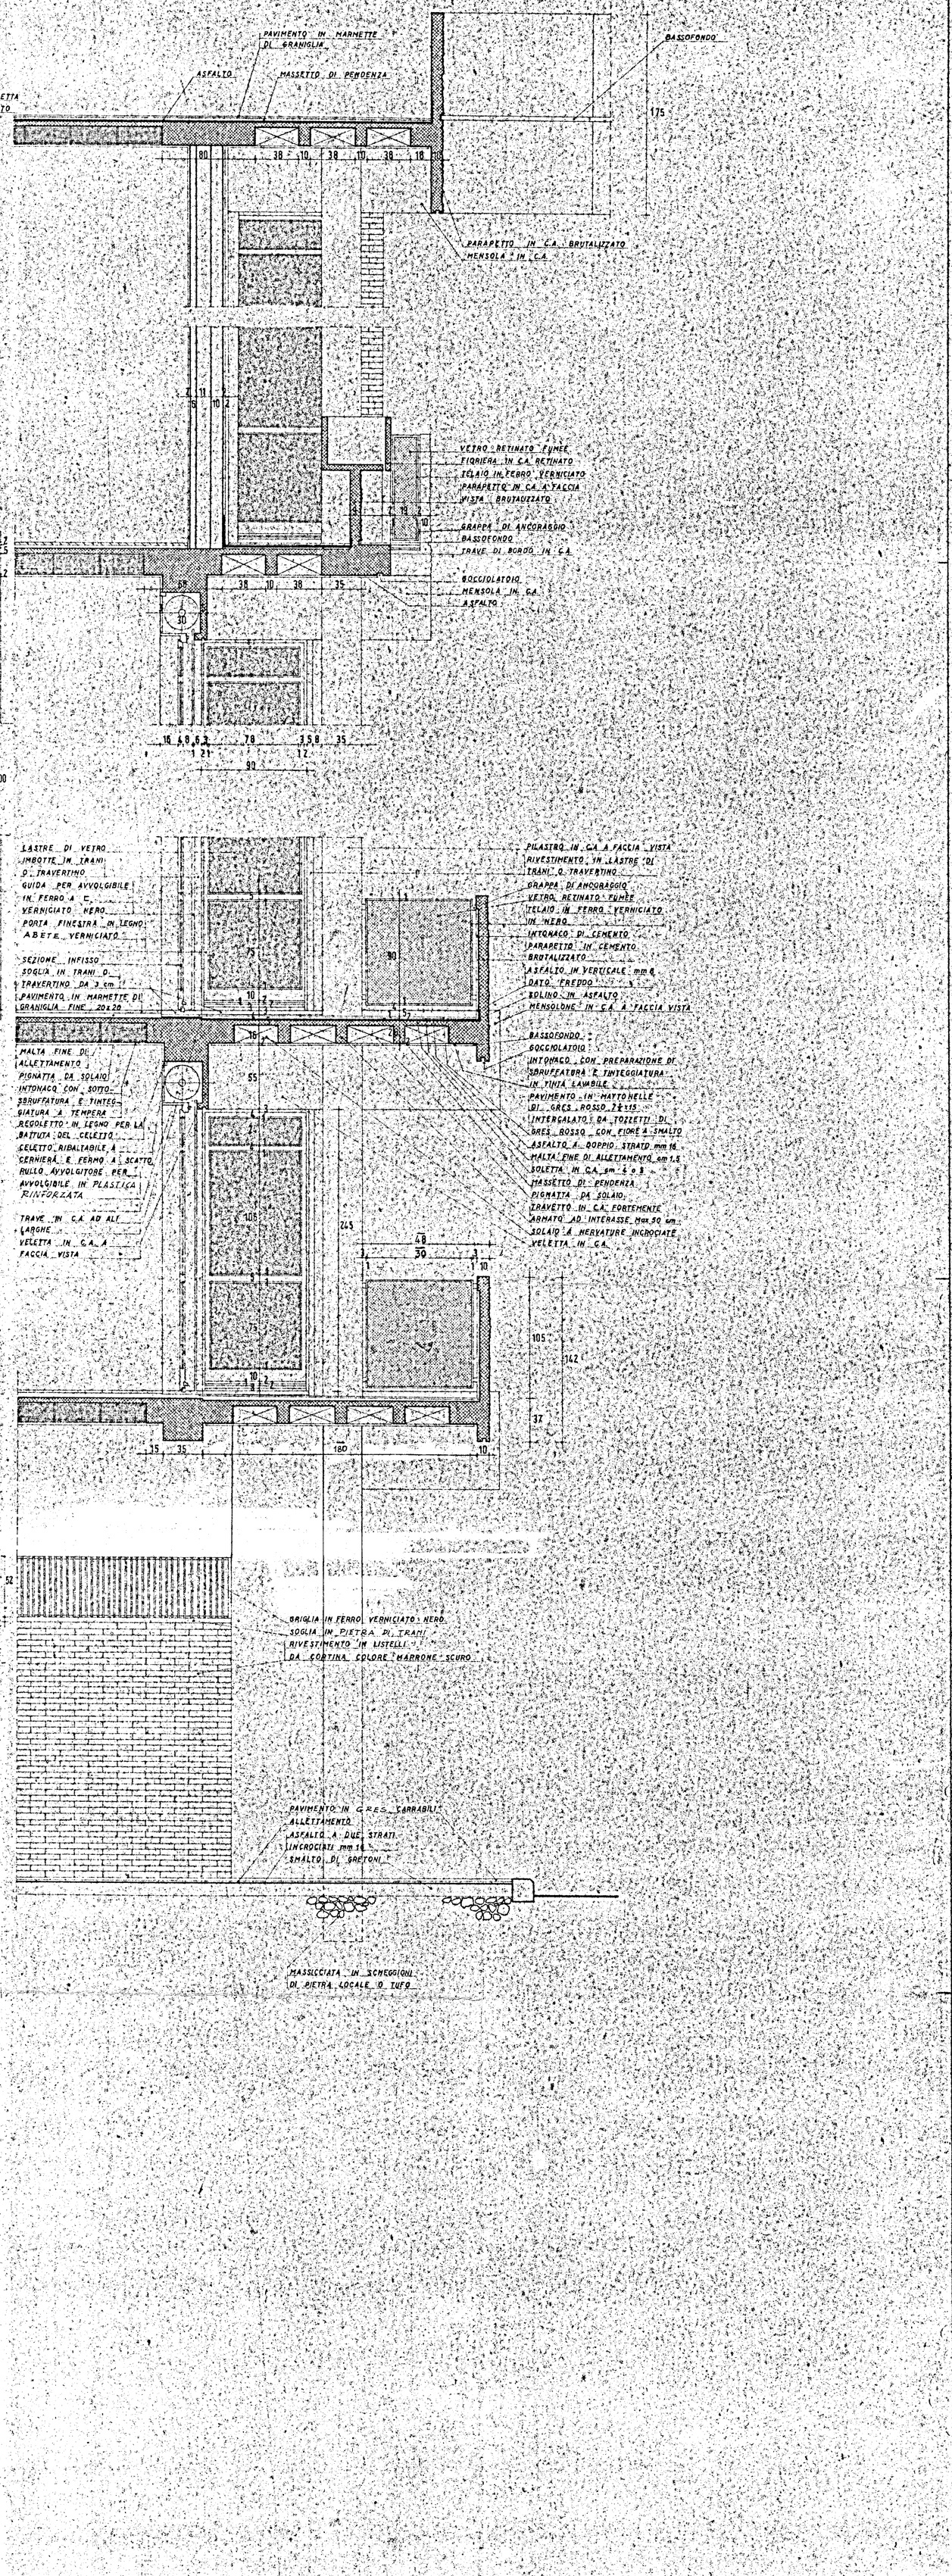

GESTIONE CASE LAVORATORI (legge 14-2-63 n.60)	13	STAZ. APP I.A.C.R Brindisi
progetto esecutivo dell'edificio di case per lavoratori in Brindisi quartiere commenda-ovest		SEZIONI A-A B-B C-C 1:20
progettista : dott. arch. concetto santuccio collaboratore : dott. arch. ferdinando d'agostino		data 30-10-969