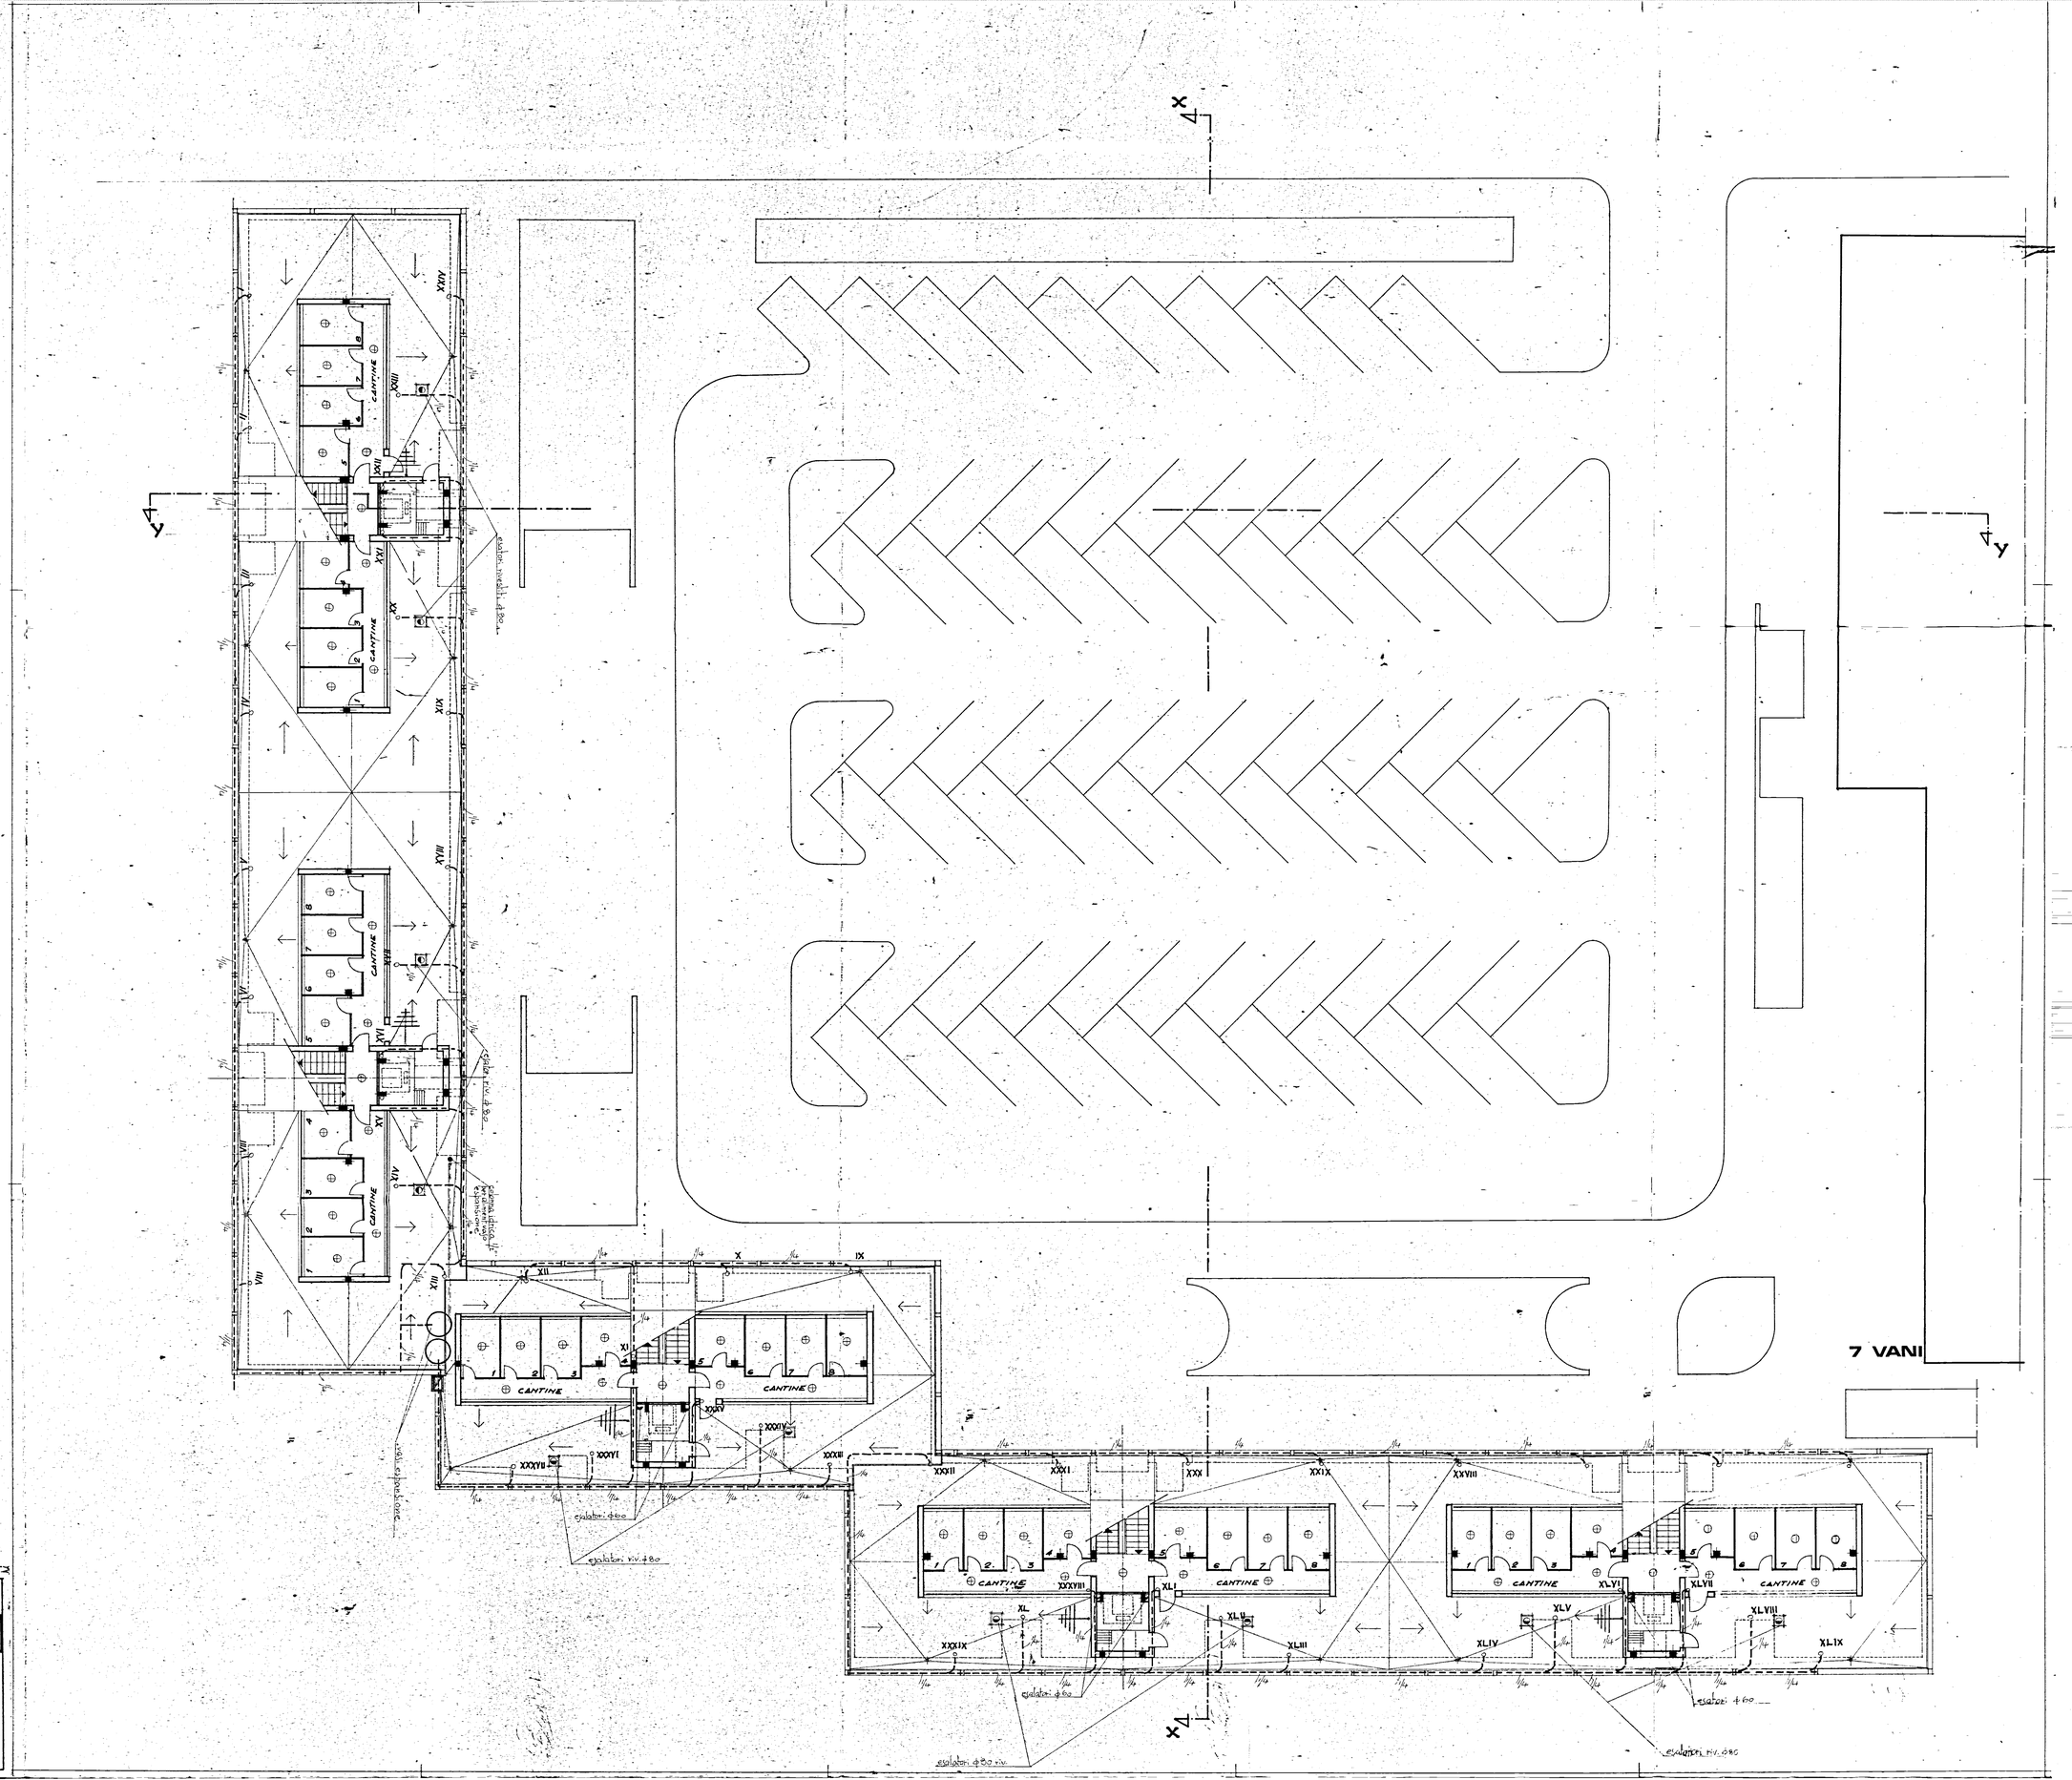

GESTIONE CASE LAVORATORI LEGGE 14/2/63 N° 60	INTERVENTO N. 1211 3° TRIENNIO	I.A.C.P. BRINDISI	
PROGETTO PRELIMINARE PER COSTRUZIONE DI ALLOGGI IN BRINDISI-QUARTIERE SANT'ELIA	DATA 5/12/70 AGG. 18-12-70 AGG. 19-2-71 AGG.	N° 12	
EDIFICIO B (7+5+6 vani a 4 piani) PIANTA PIANO COPERTURE	MAPP. 1:100	Termico Idrico-fognante	
Dott. Arch. E. NESPEGA	Edilizia		
Dott. Ing. A. CORRADO	Edilizia		
Dott. Ing. F. CARADORINI	Prog. e Costi		
Dott. Ing. M. BOLOGNESE	Strutt. e Calc.		
Dott. Ing. N. VIVARELLI	Imp. Tecnici		