


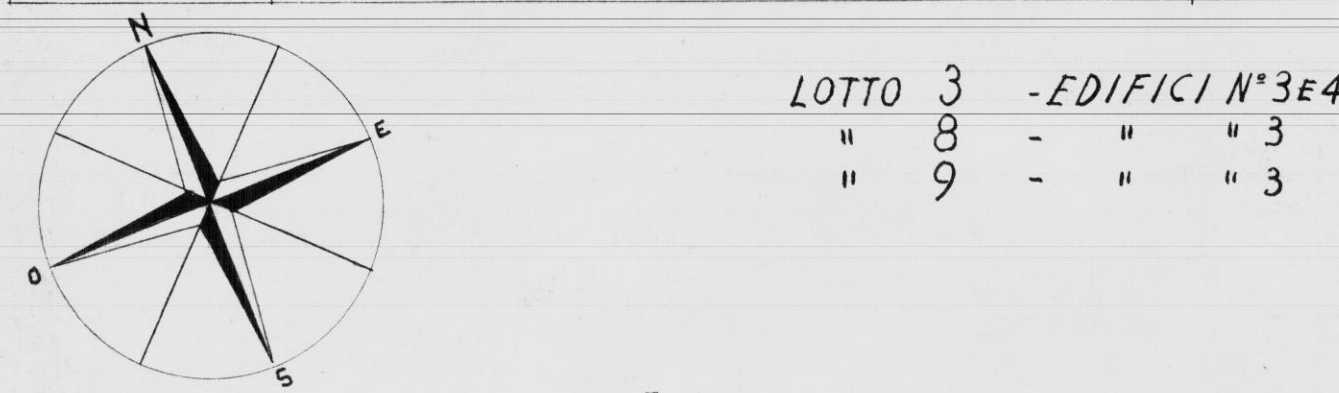


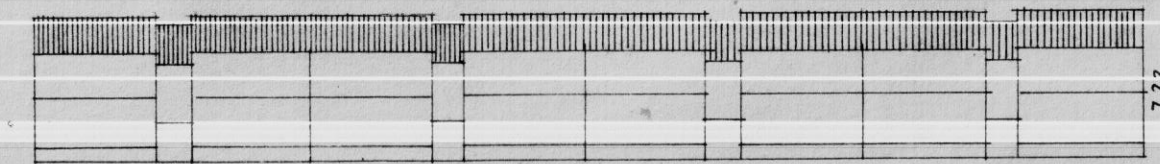

LOTTO 3 - EDIFICI N° 3 E 4
" 8 - " " 3
" 9 - " " 3

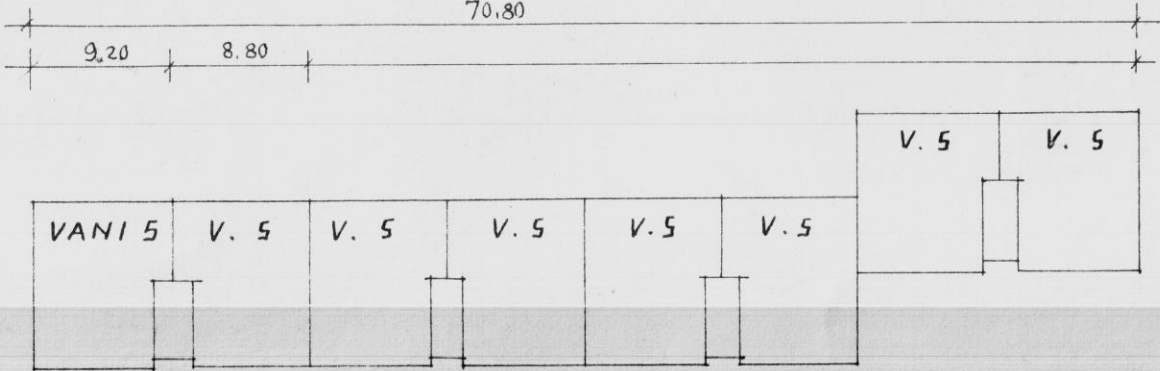

SCHEMA TIPO B, A 2 PIANI
RAPP. 1:500

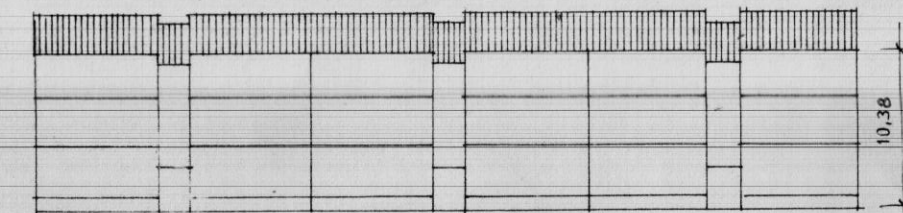


A 3 PIANI

PROGETTISTI:

ARCH. GIUSEPPE AMENDOLA CAPO GR.
" MARIA TERESA SARNO W. 1.º piano
" CECILIA VARETTI C. 1.º piano
" ALDO VILLANI ANTICAPI
" LUIGI CREMONA 2.º piano



PROSPETTO A N-OVEST

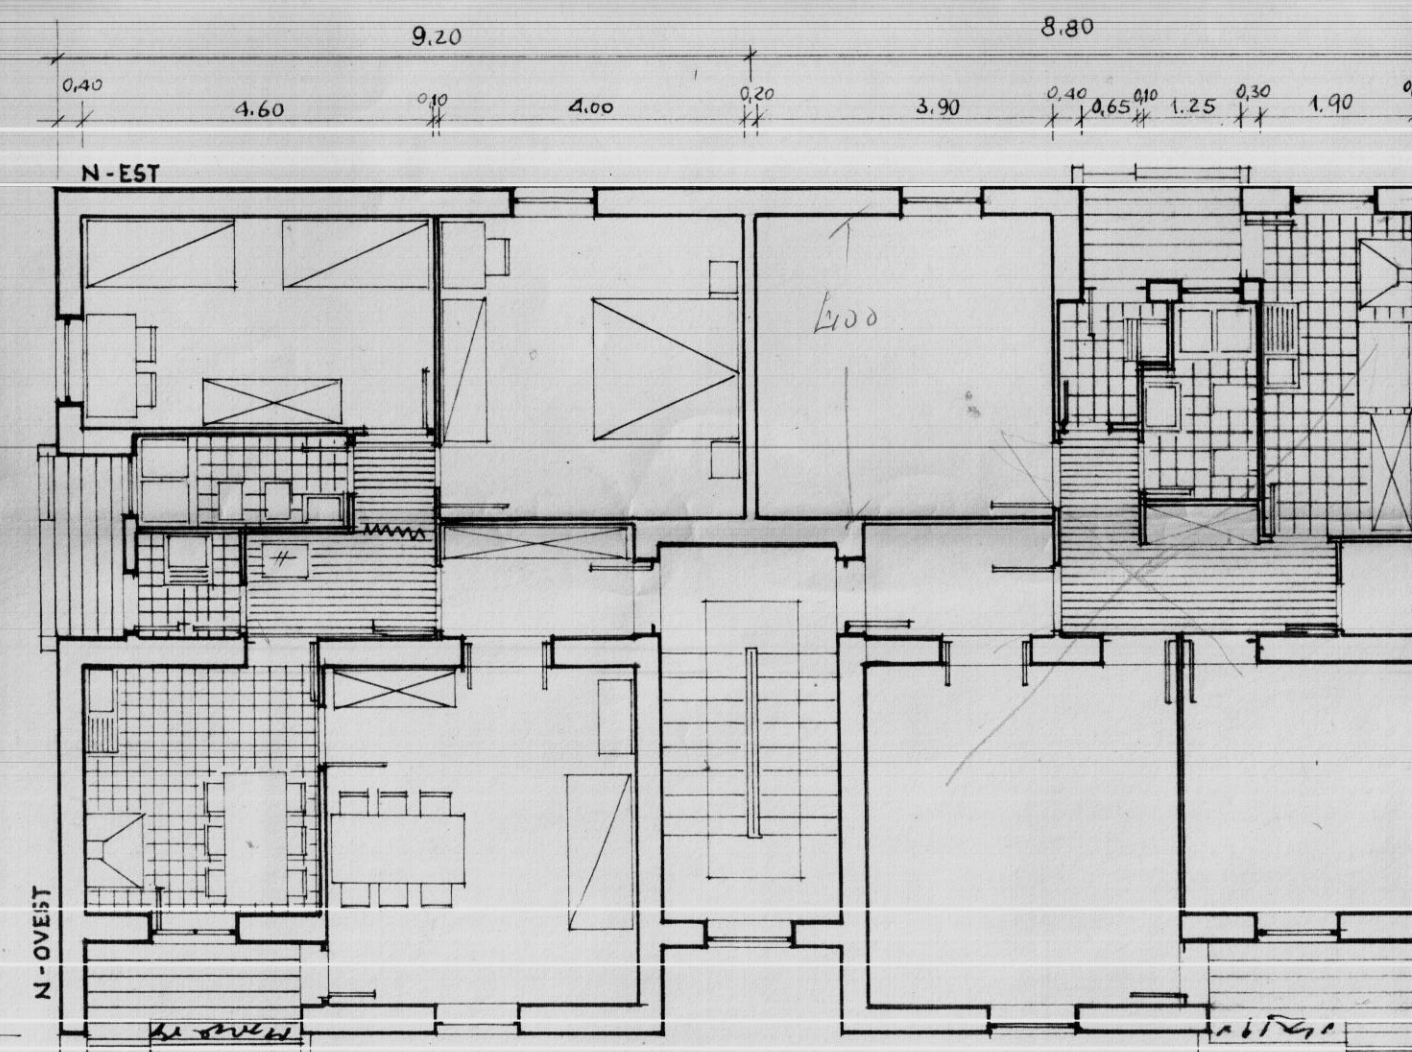


S-OVEST

PIANTA PIANO TIPO

5 VANI (3 CAMERE)		
SOLUZIONE DI TESTA		
I	mq	3.60
SP	"	18.00
L _N	"	14.60
L	"	10.80
B	"	3.45
Lav	"	2.50
C	"	12.00
DIS	"	4.05
Rip	"	1.60
TOT	mq	70.10


5 VANI (3 CAMERE)		
I	mq	3.75
SP	"	17.60
L _N	"	15.60
L	"	12.40
B	"	4.05
Lav	"	1.70
C	"	7.05
DIS	"	6.10
Rip	"	1.60
TOT	mq	69.85

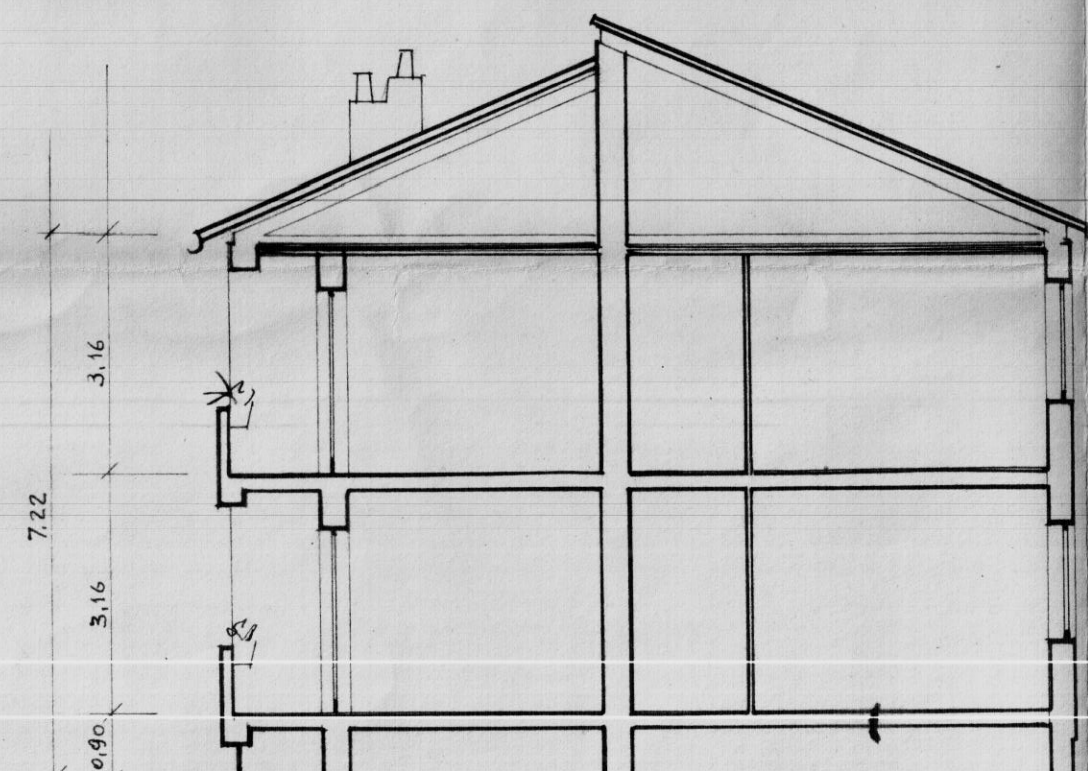

SEZIONE TRASVERSALE



PROSPETTO A S-EST

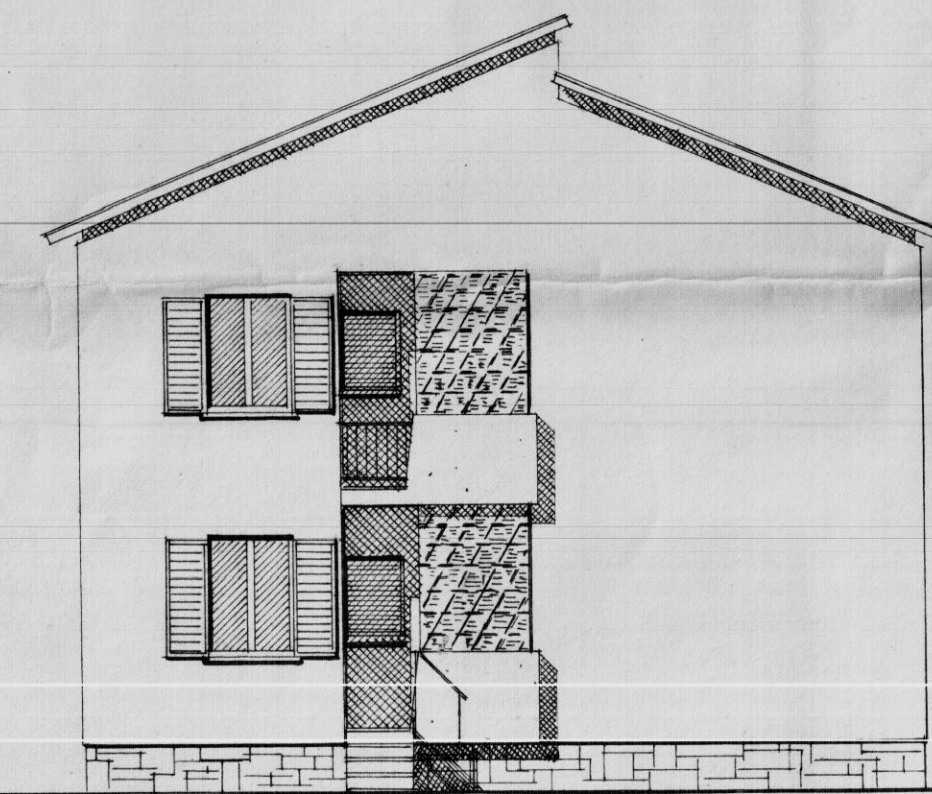

PROSPETTO A N-EST