


1/c

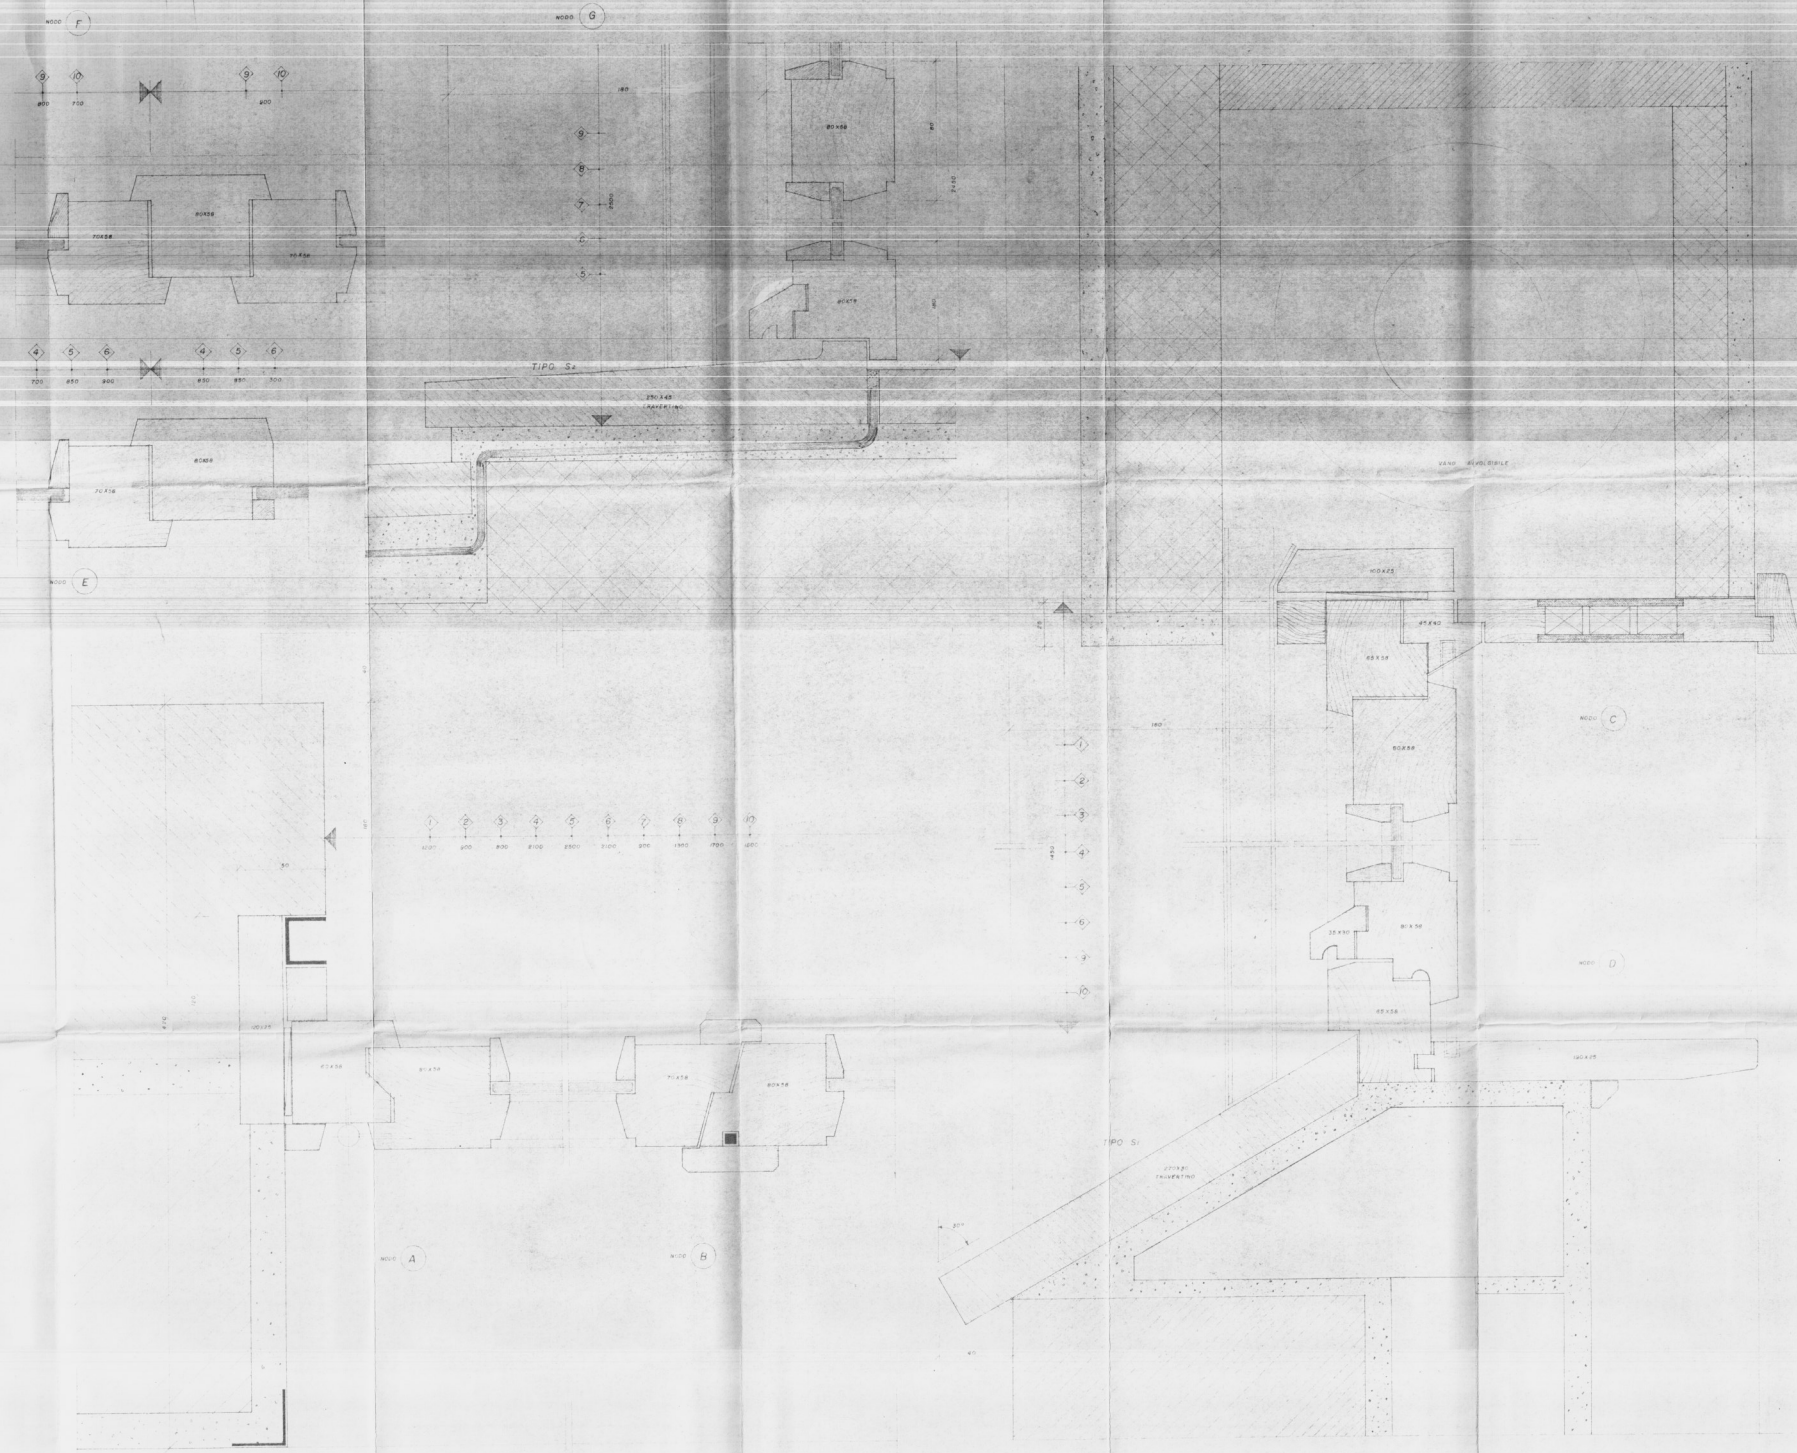

1/c

GESTIONE CASE LAVORATORI		INTERVENTO		1.A.C.P.	
LEGG. 1472/63		NR 57		(BARI) NR	
PROGETTO ESECUTIVO PER COSTRUZIONI DI				DATA	NR
ALLOGGI IN FRANCAVILLA FONTANA (BARI)				1968	12
PARTICOLARE INTERNO ALLOGGIO IN LINEA				RAPP	
				P. 1.	
DOTT. ARCH. E. NESPEGA		EDILIZIA		V	
DOTT. ING. L. C. CASANOVA		PROG. E COSTI		V	
DOTT. ING. M. VIVARELLI		STRUT. E CAL.		V	
DOTT. ING. M. VIVARELLI		IMP. TECH.		V	
DIA. LAVORI				COSTI	
				V	