


ISTITUTO AUTONOMO CASE POPOLARI
PER LA PROVINCIA DI BRINDISE

CASE PER LAVORATORI
AGRICOLI DIPENDENTE
in S. MICHELE SALENTINO

CHIEDI IL VOLUME

Scala 1:200

PIANTA MURATURE

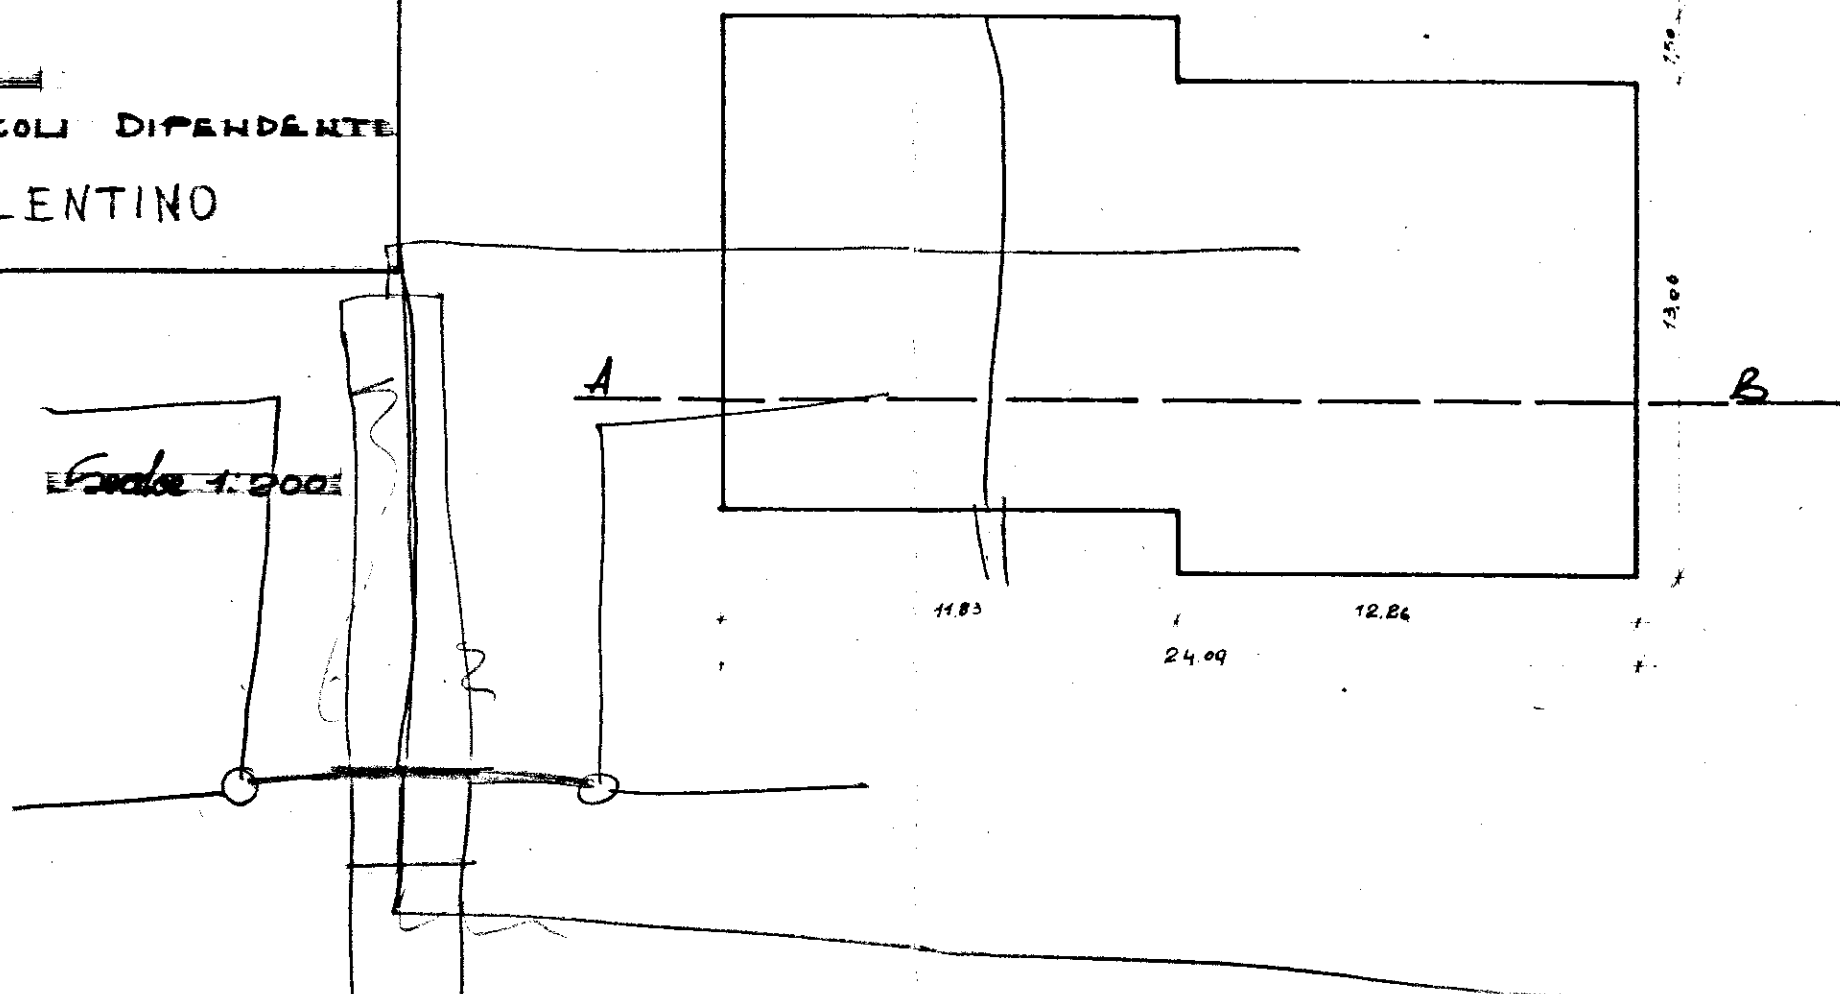

SEZIONE A-B

