




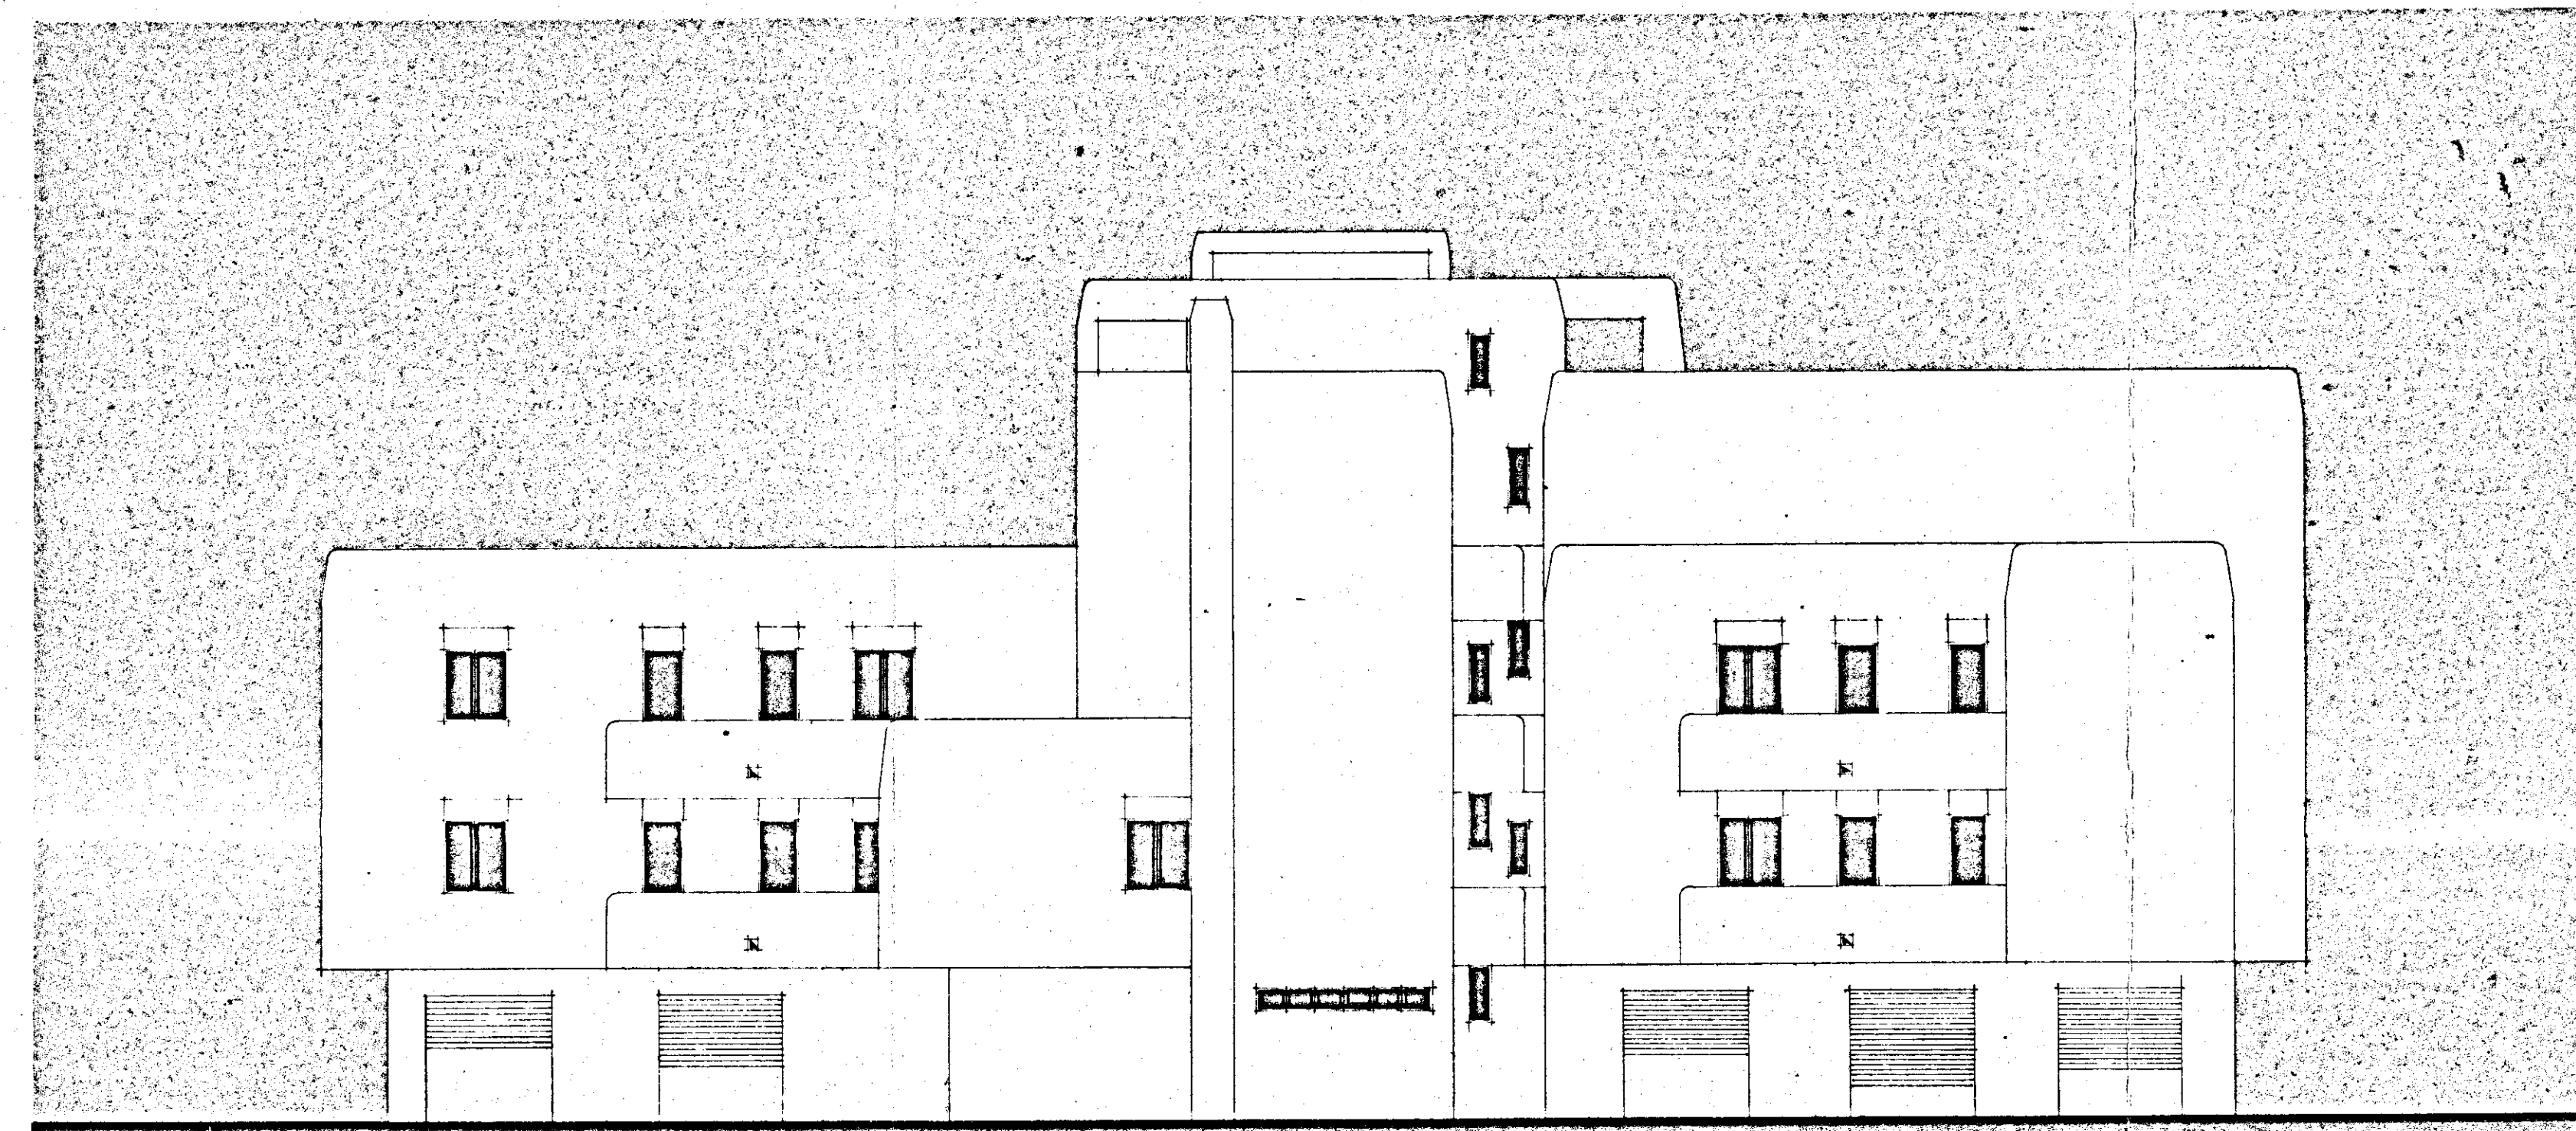


PROSPETTO A

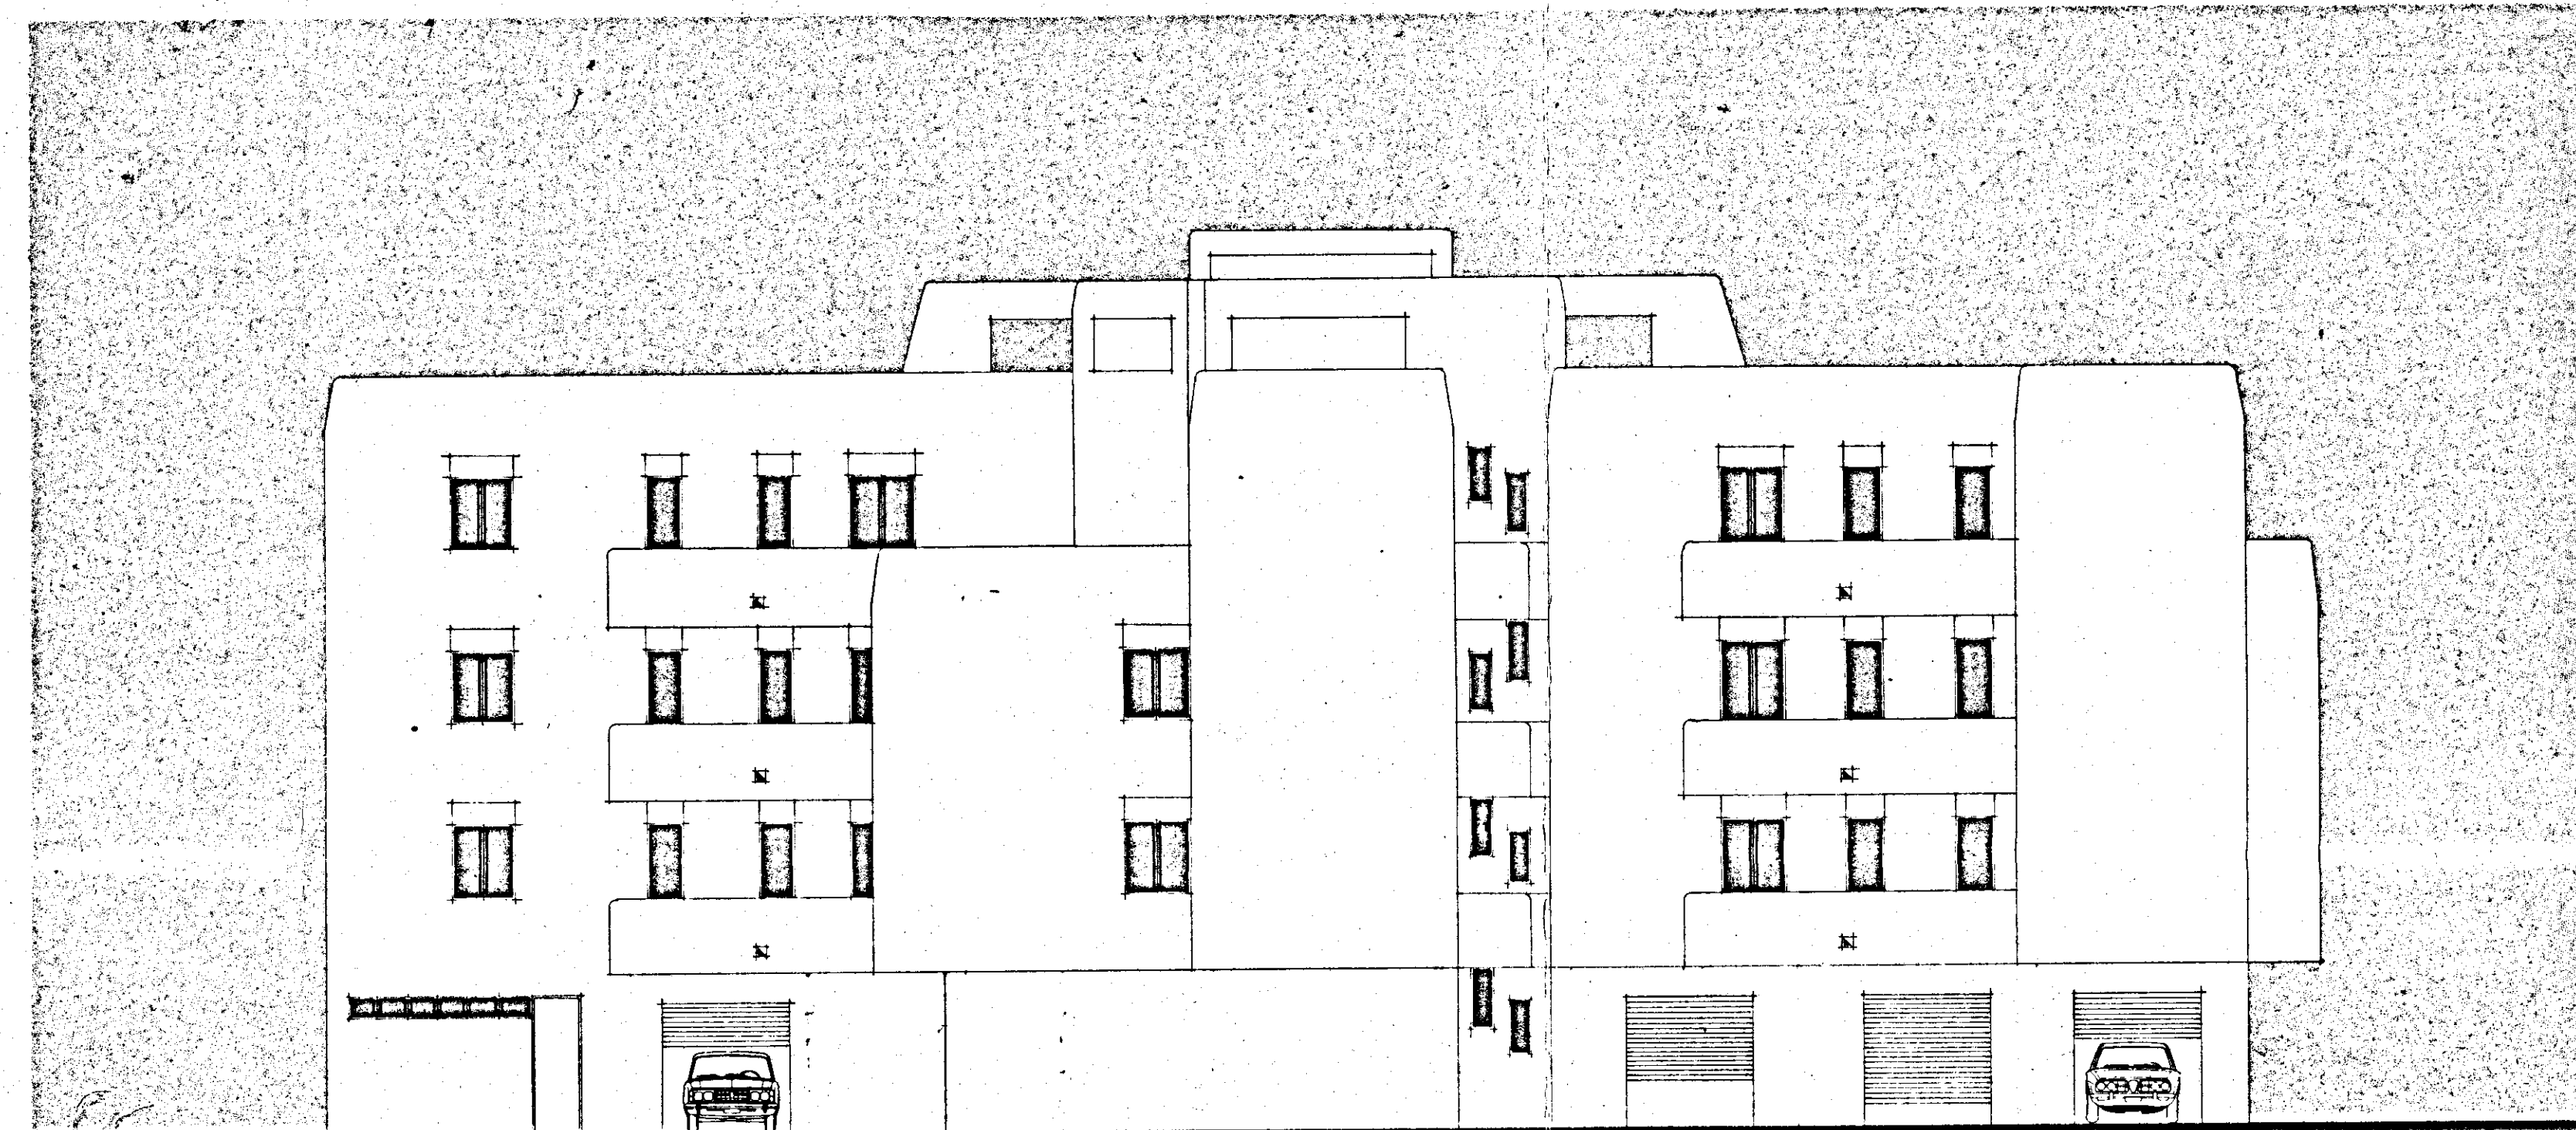


PROSPETTO B

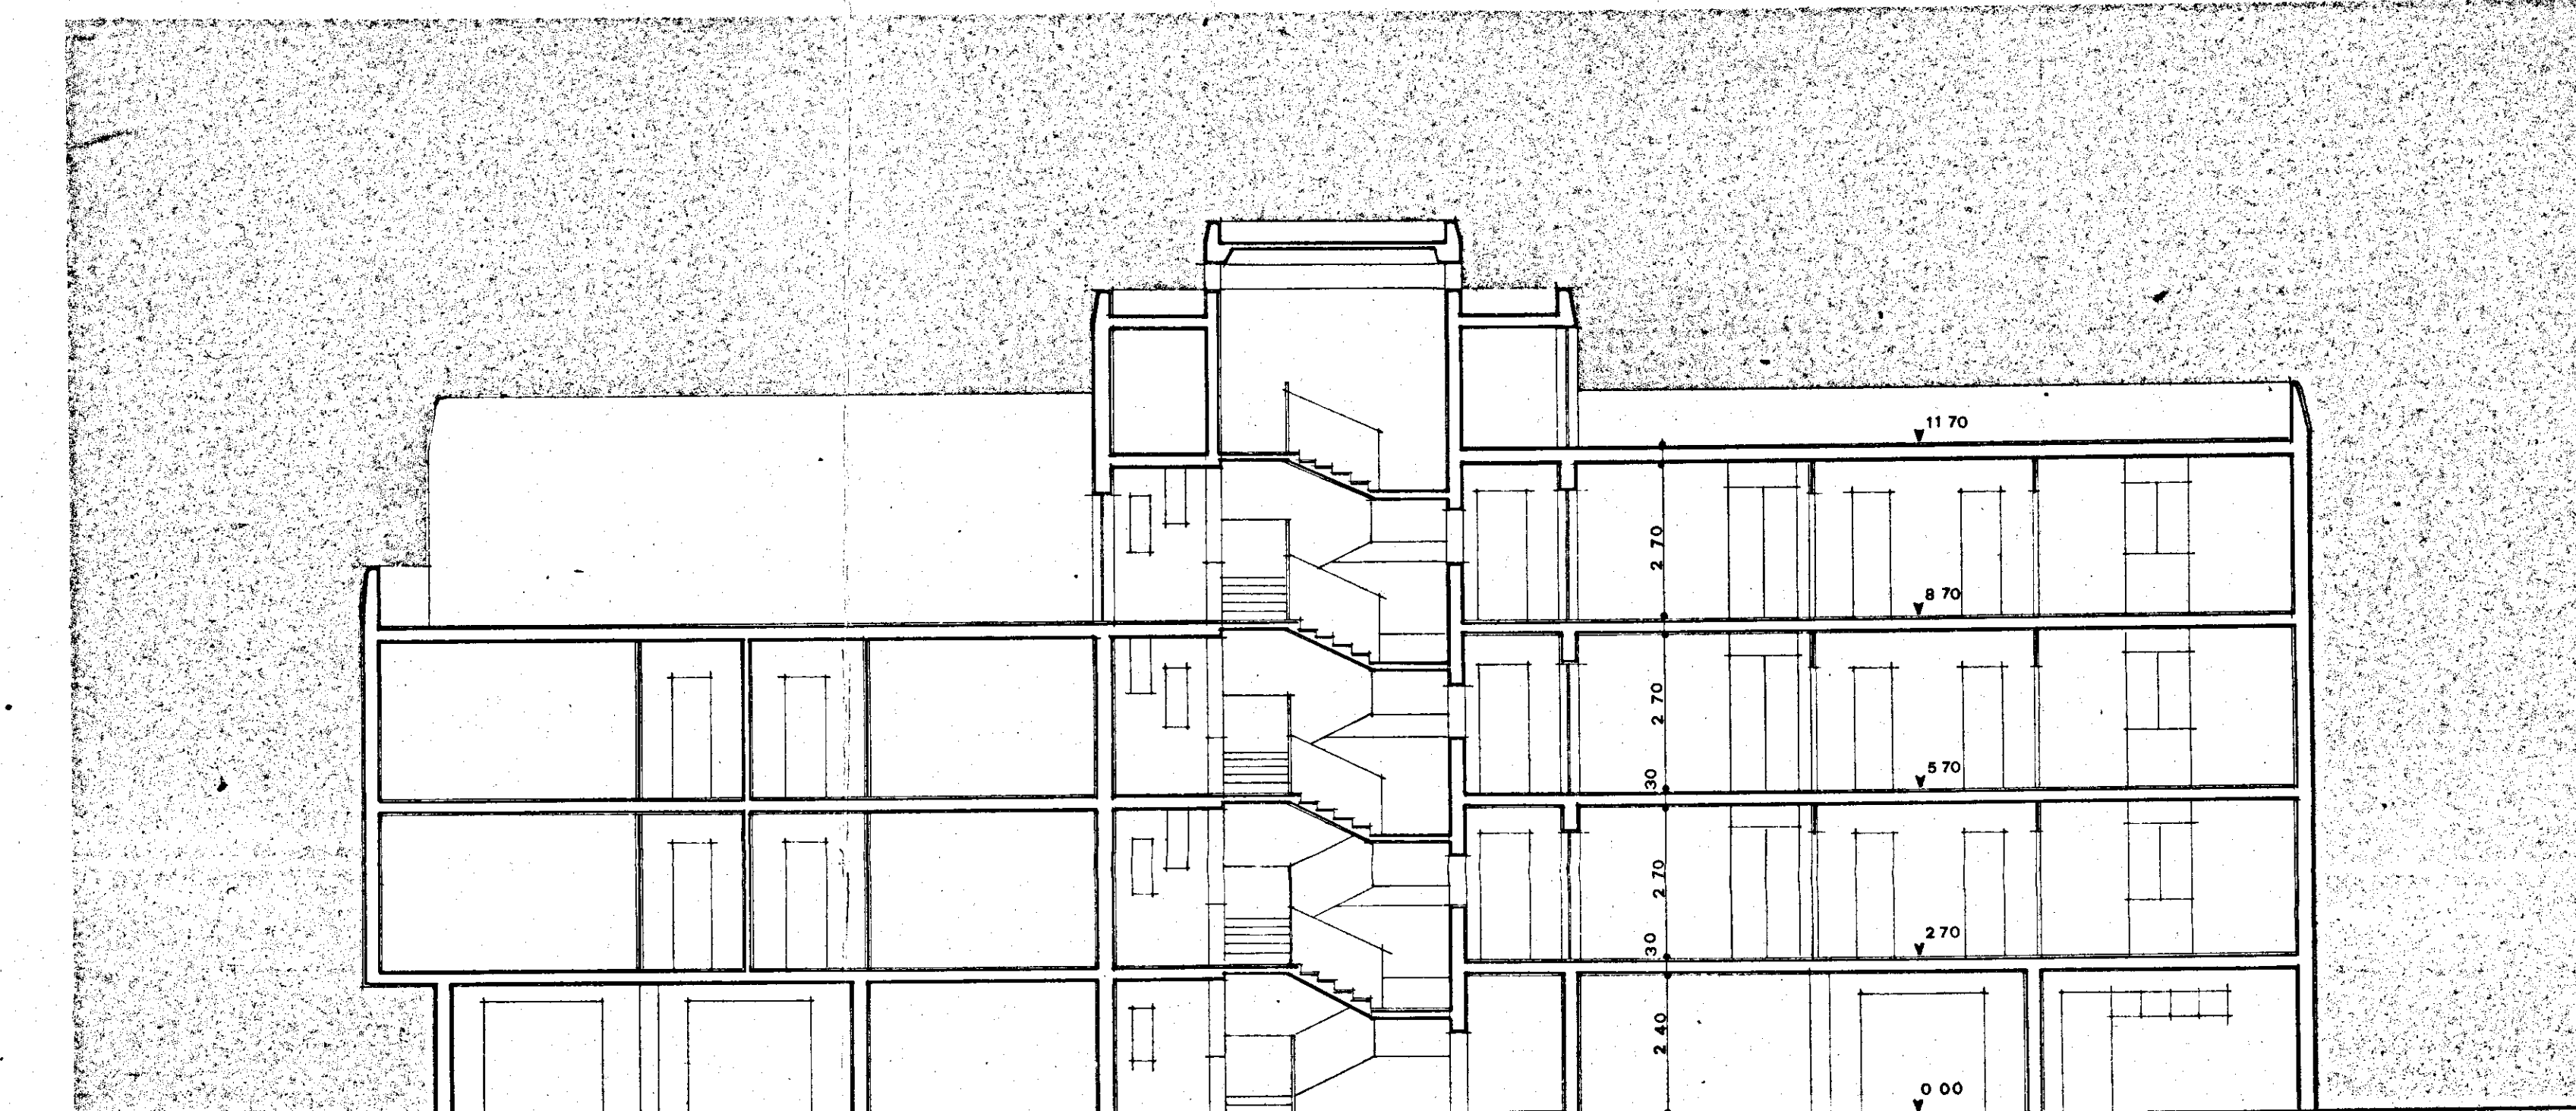

SEZIONE X-X

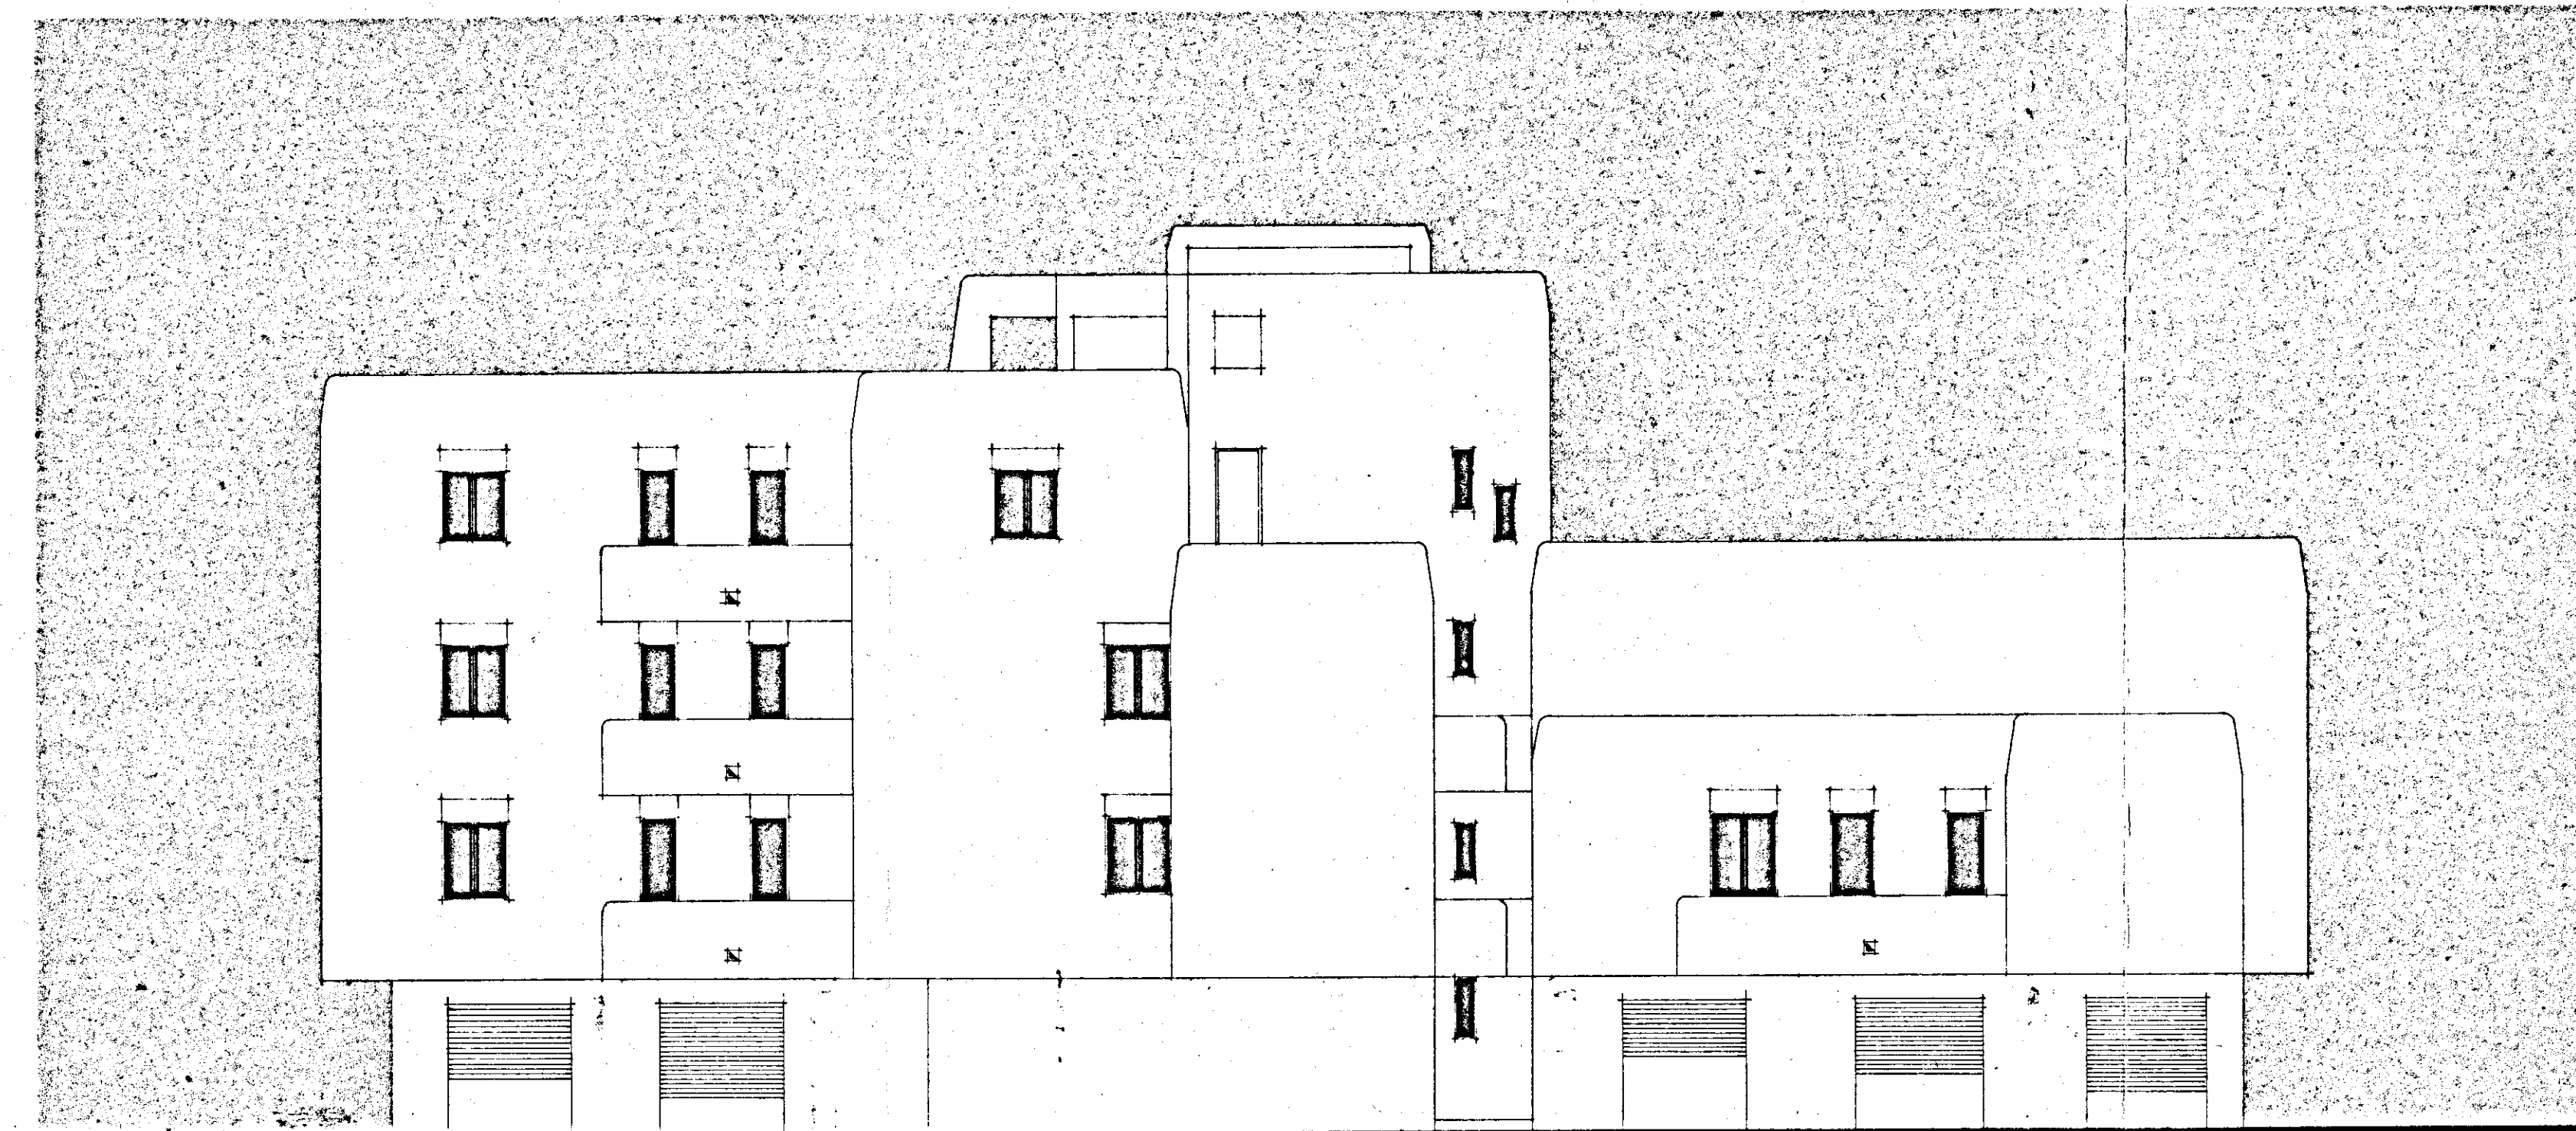

PROSPETTO C

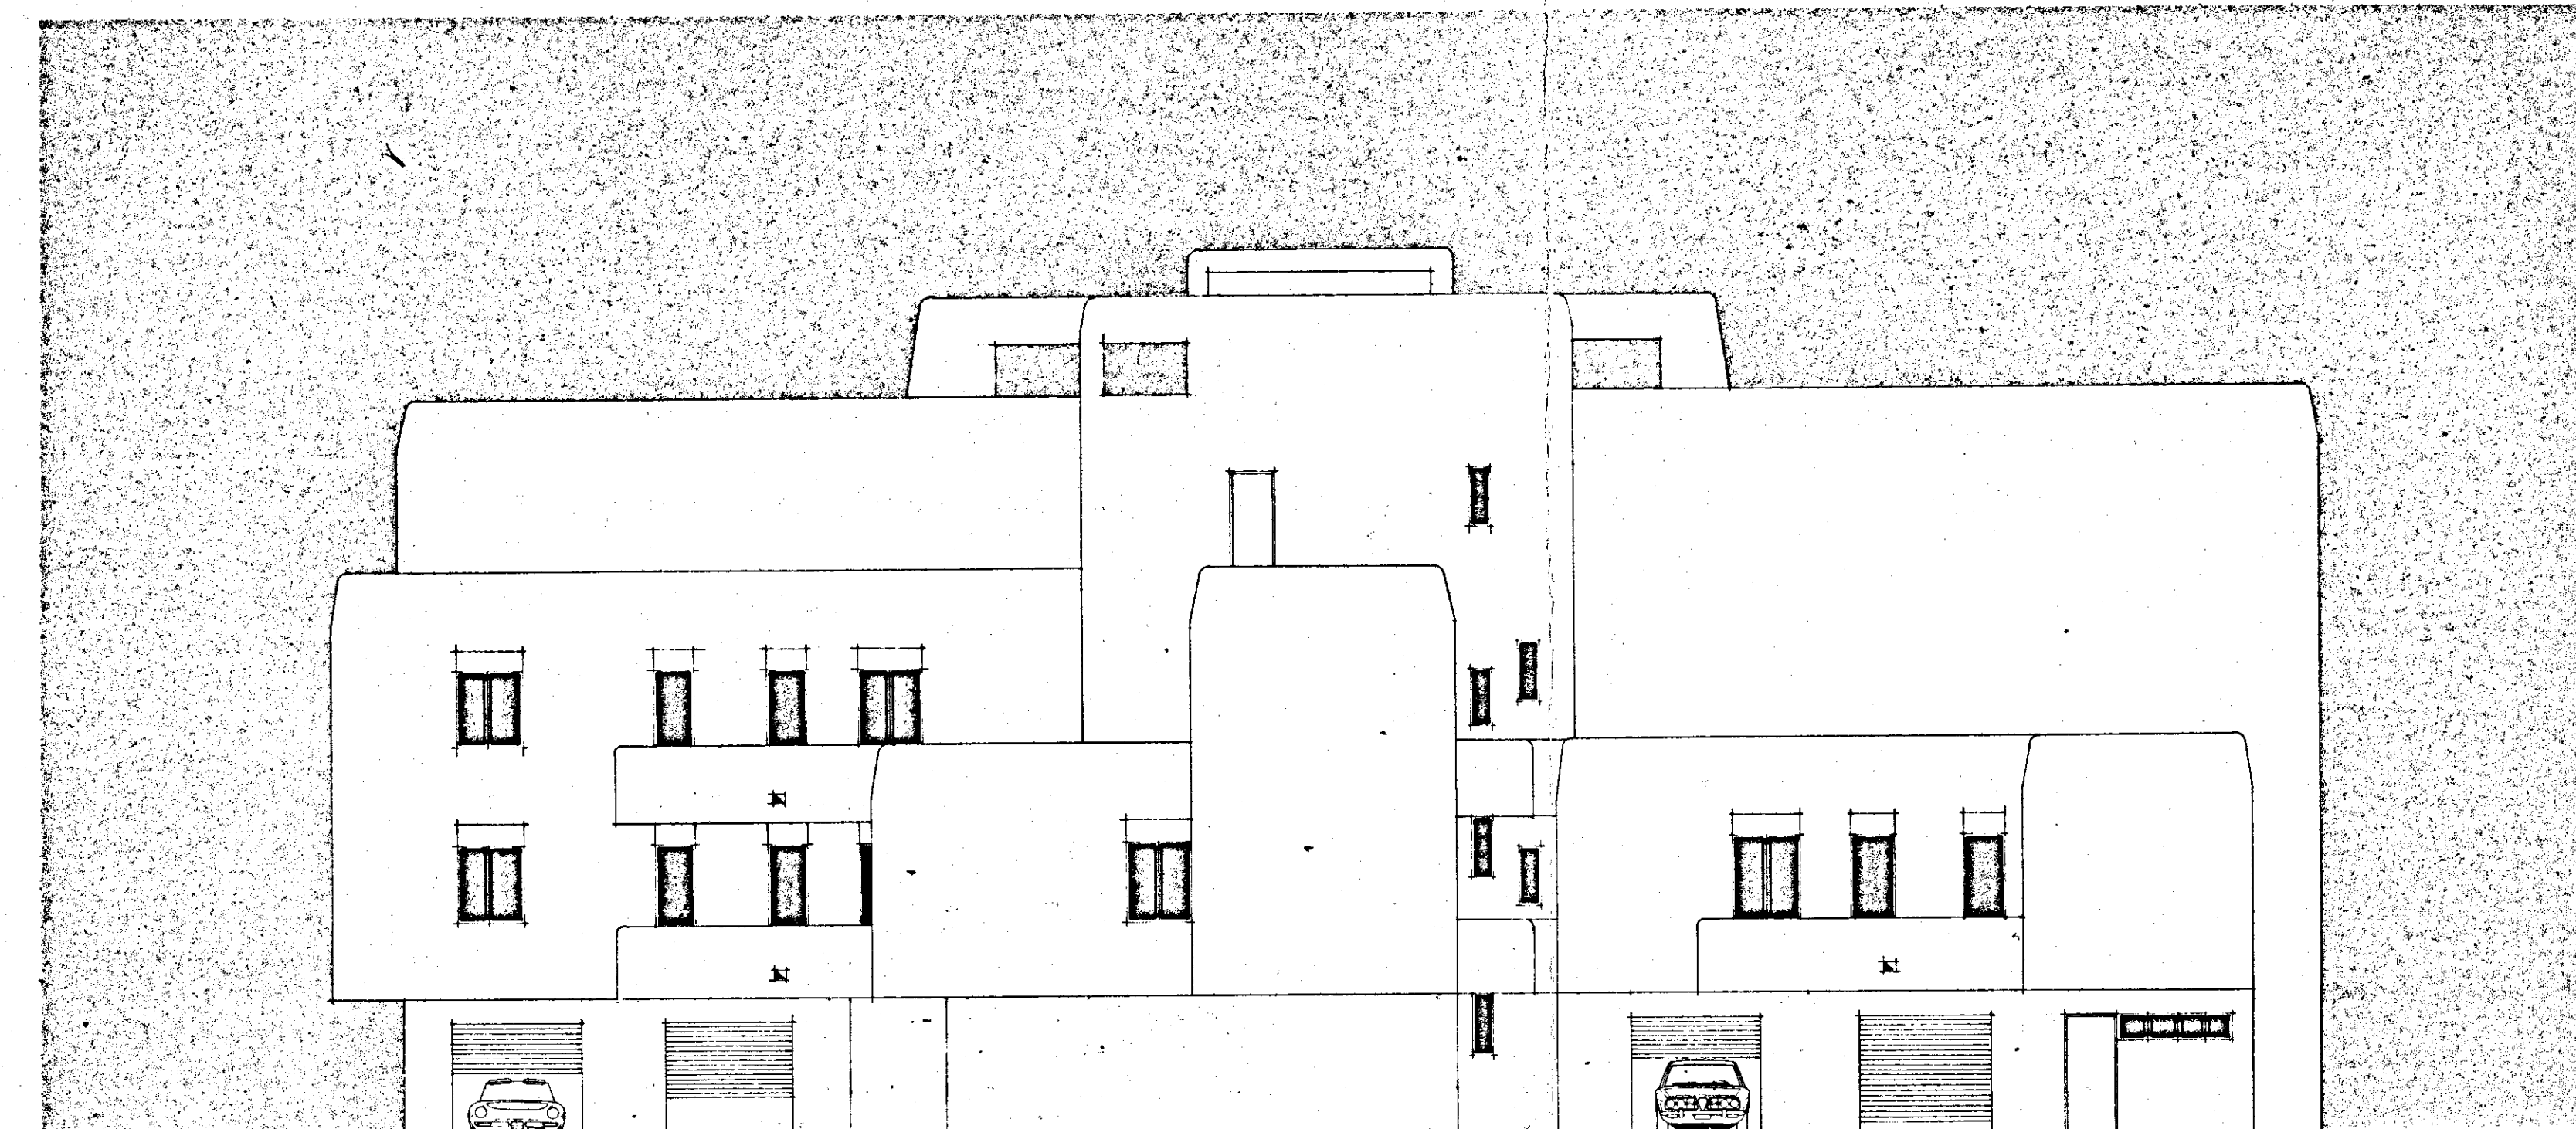

PROSPETTO D

ISTITUTO AUTONOMO CASE POPOLARI - BR	
LEGGE 8 AGOSTO 1978 N. 457	PROGRAMMA INTERVENTO BRINDISI 007/74/1
PROGETTO PER LA COSTRUZIONE DI ALLOGGI POPOLARI IN FASANO (BR)	
FABBRICATO 25 ALLOGGI N. 17 DA N. 45	FABBRICATO 25 ALLOGGI N. 17 DA N. 45
SEZIONE PROSPETTI	
SCALA 1:100	PROGETTAZIONE
DATA	BRINDISI
AGGIORNAMENTI	TAV. 3