COOPERATIVA MINERVA

BRINDISI - COMMENDA

PIANTA DELLE FONDAZIONI

IMPRESA

CALCOLI STATICI

Brindisi, li

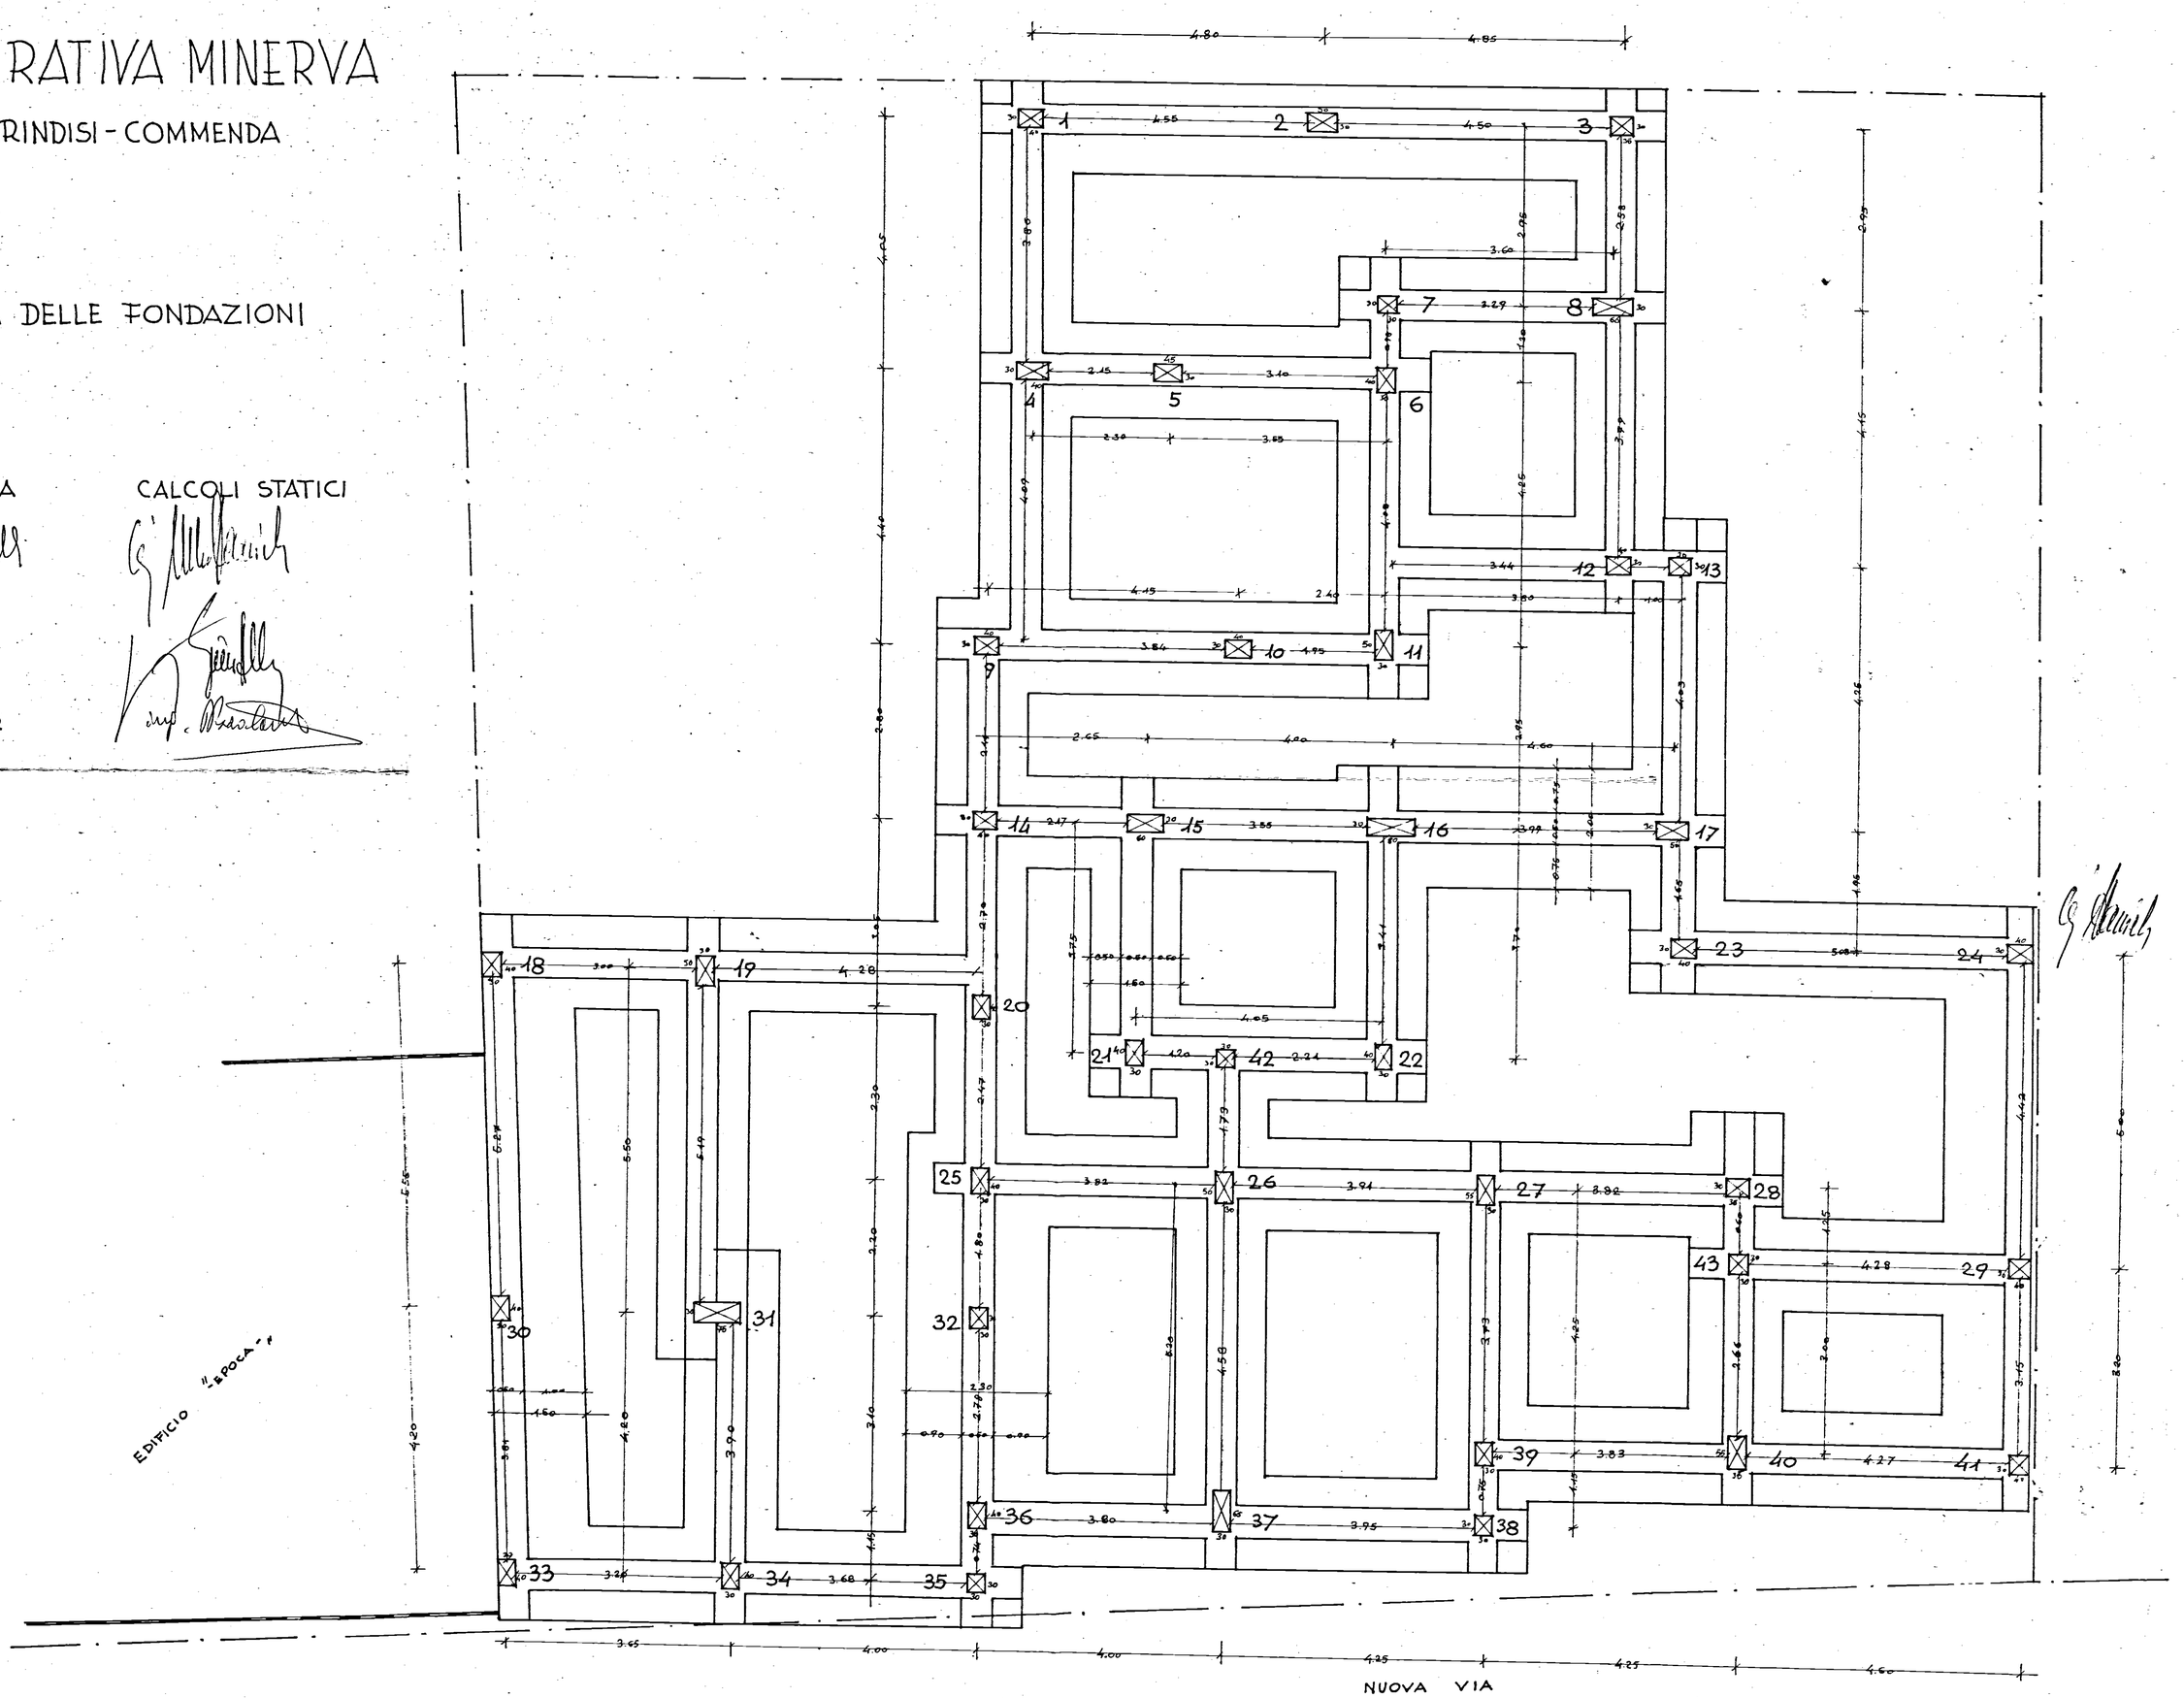

SCALA 1:50