



GESTIONE I.N.A. CASA

PRATICA N.

PROGETTO PER CASE IN FASANO (BRINDISI)



STANZIAMENTO MIL. 40

STAZIONE APP. I.C.P. BRINDISI

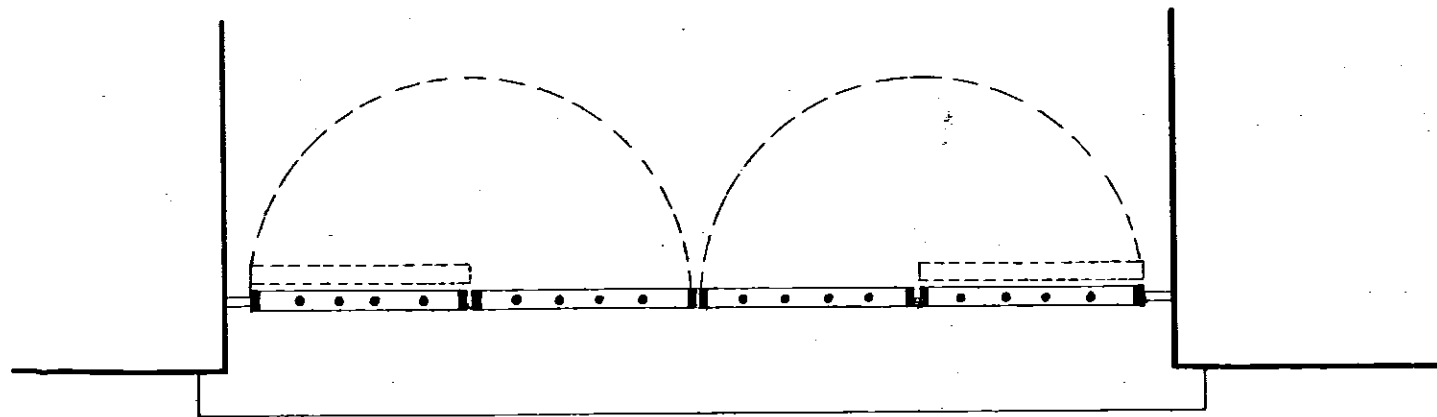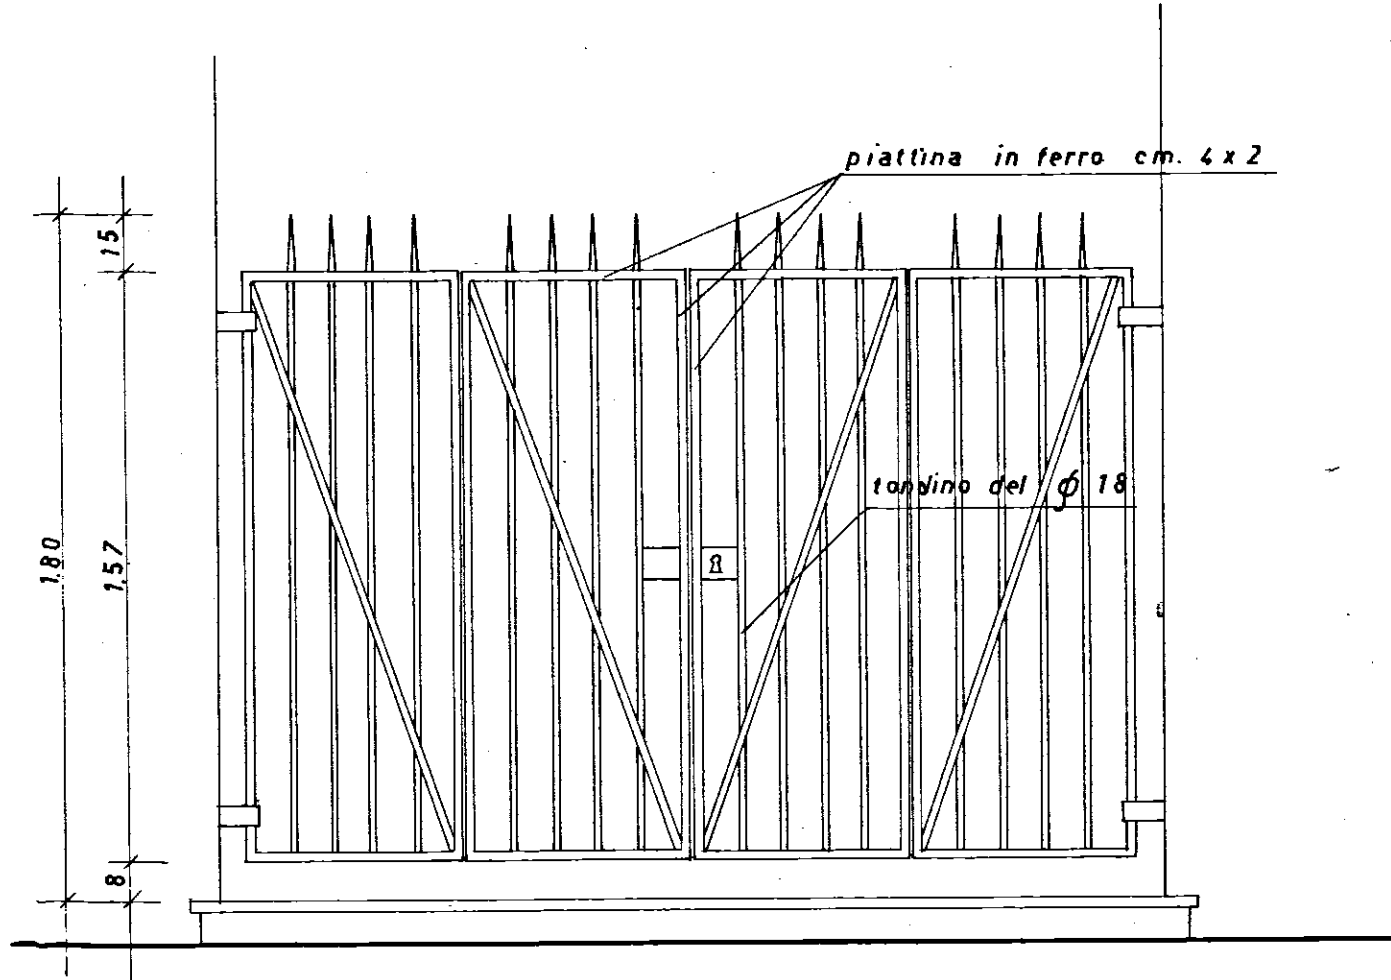

CANCELLO INGRESSO SCALE - RAPP. 1:20

PARTICOLARE RECINZIONE E CANCELLO
INGRESSO SCALE RAPP. 1:20

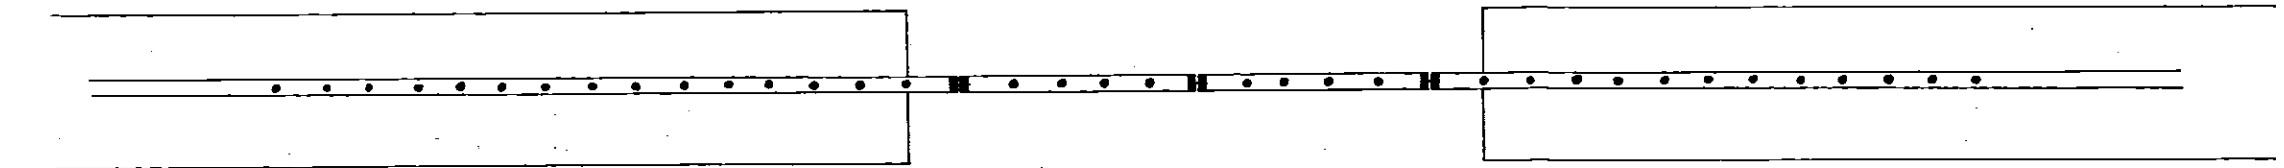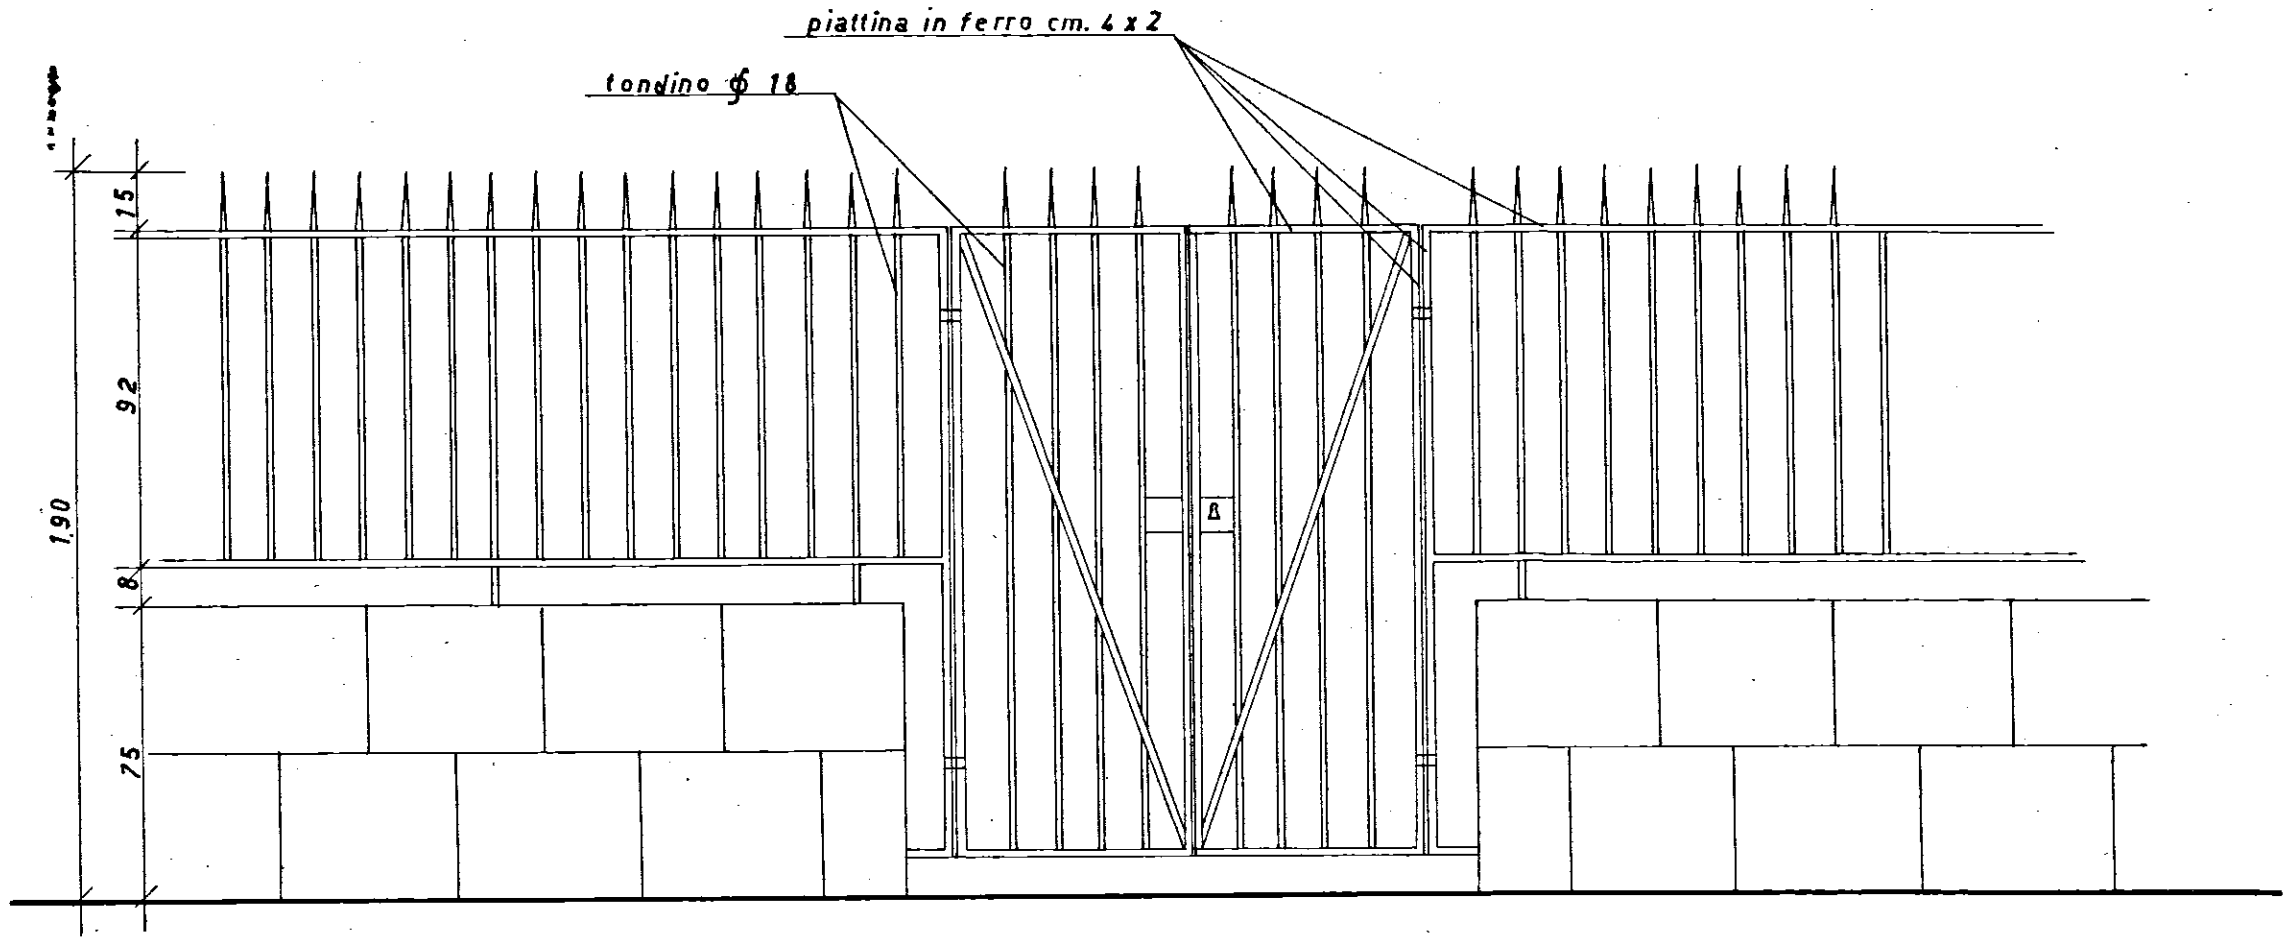

PARTICOLARE CANCELLO E RINGHIERA - RAPP. 1:20