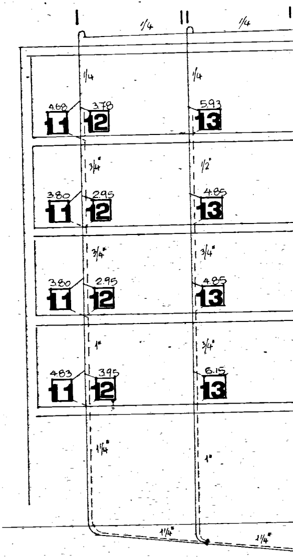
I
1/4
II
1/4
I
1/4
1/4
4.68
3.78
5.93
11
12
13
3/4"
1/2"
3.80
2.95
4.85
11
12
13
3/4"
3/4"
3.80
2.95
4.85
11
12
13
1"
3/4"
4.83
3.95
6.15
11
12
13
1¼"
1"
1¼"
1¼"

GESTIONE CASE LAVORATORI LEGGE 14/2/63 n° 60	INTERVENTO N. 1211 2° TRIENNIO	**I.A.C.P.** BRINDISI

PROGETTO PRELIMINARE PER COSTRUZIONE DI ALLOGGI IN BRINDISI-QUARTIERE SANT'ELIA	DATA 5/12/70 AGG 16-2-71	AGG 18-12-70 AGG 20-3-71	N° **13**

EDIFICIO "B"

SCHEMA

SCALA 1:100

Termico

Dott. Arch. E. NESPEGA	Edilizia		
Dott. Ing. A. CORRADO	Edilizia		
Dott. Ing. F. CARADORINI	Prog. e Costi		
Dott. Ing. M. BOLOGNESE	Strutt. e Calc.		
Dott. Ing. M. VIVARELLI	Imp. Tecnici		

4

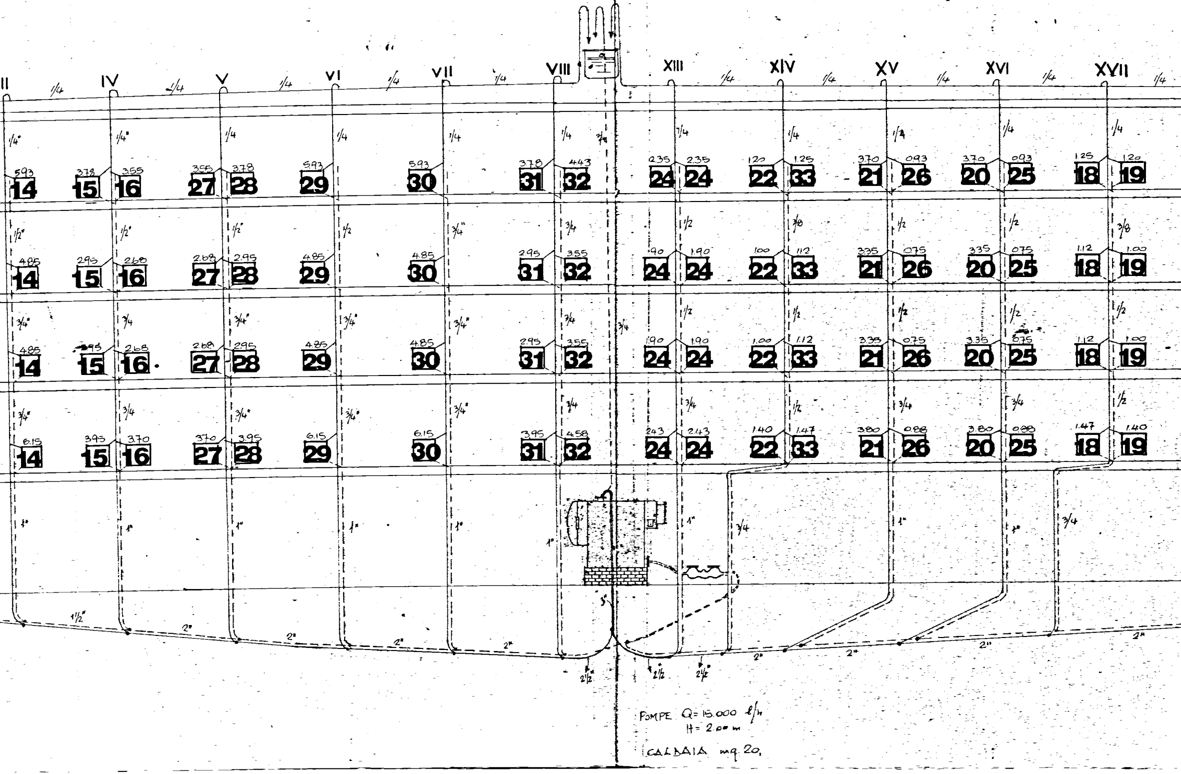
II
IV
V
VI
VII
VIII
XIII
XIV
XV
XVI
XVII
1/4
14
15
16
27
28
29
30
31
32
24
22
33
21
26
20
25
18
19
1/2
3/4
1"
1 1/2"
2"
2 1/2"
3"

POMPE Q= 15.000 l/h
H= 2.00 m

CALDAIA mq. 20.

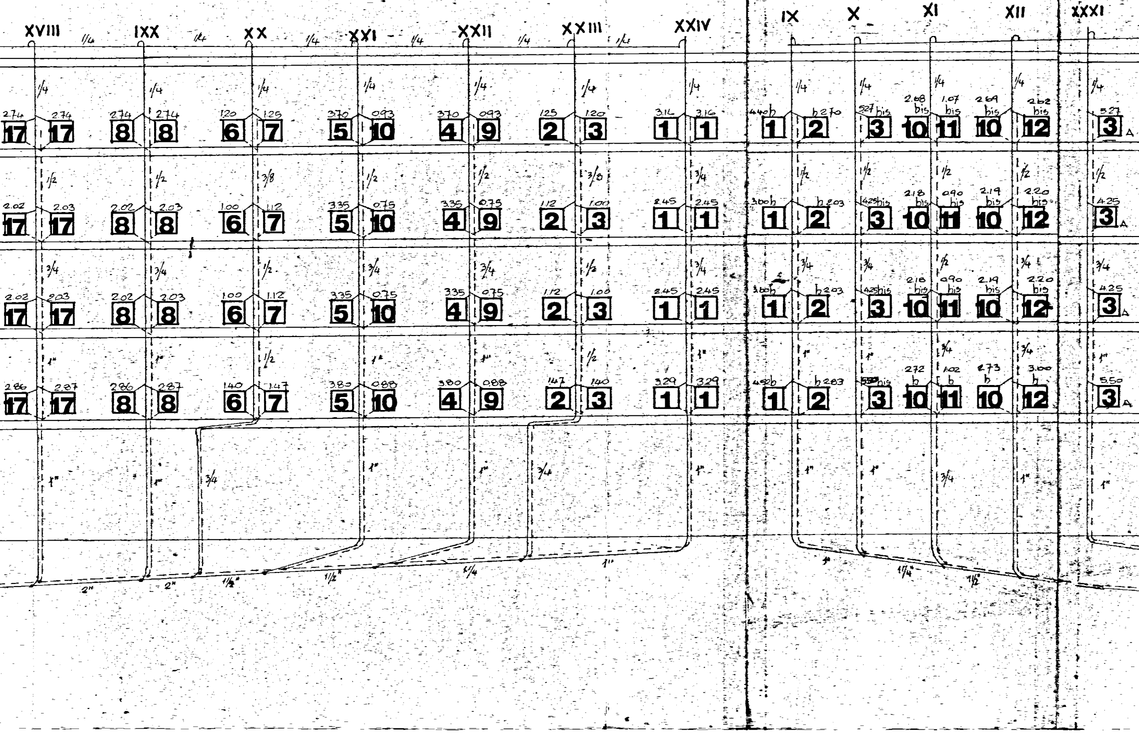
XVIII
IXX
XX
XXI
XXII
XXIII
XXIV
IX
X
XI
XII
XXXI
1/4
1/2
3/8
3/4
1"
2"
1 1/2"
1 1/4
17
8
6
7
5
10
4
9
2
3
1
11
12
2.74
1.20
1.25
3.70
0.93
3.16
4.40 b
b 2.70
5.27 bis
2.68 bis
1.07 bis
2.69 bis
2.62 bis
2.02
2.03
1.00
1.12
3.35
0.75
2.45
3.00 b
b 2.03
4.25 bis
2.18 bis
0.90 bis
2.19 bis
2.20 bis
4.25
2.86
2.87
1.40
1.47
3.80
0.88
3.29
4.52 b
b 2.83
2.72 b
1.02 b
2.73 b
3.00 b
5.50
A

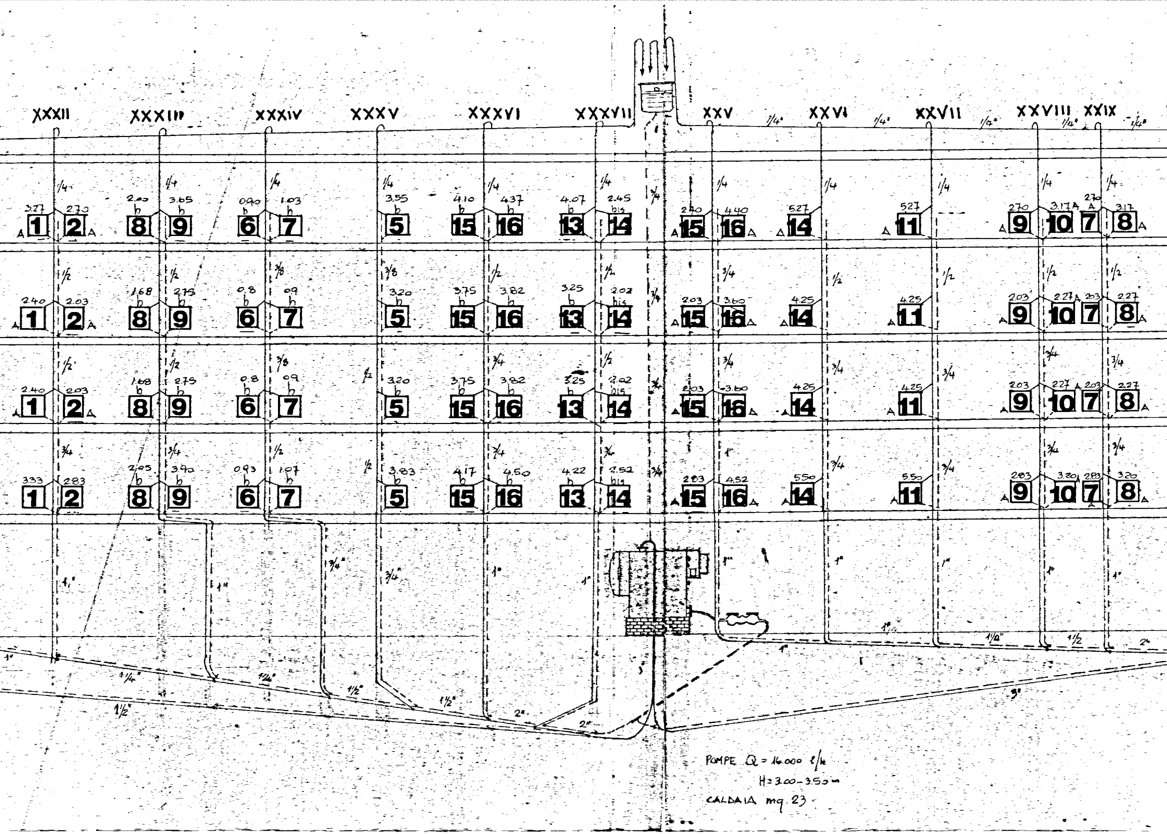
XXXII
XXXIII
XXXIV
XXXV
XXXVI
XXXVII
XXV
XXVI
XXVII
XXVIII
XXIX
1/4
1/4"
1/2
3/8
3/4
1"
1 1/4"
1 1/2"
2"
3"
3.27 1 2.70 2 2.00 b 8 3.65 b 9 0.90 b 6 1.03 b 7 3.55 b 5 4.10 b 15 4.37 b 16 4.07 b 13 2.45 bis 14 2.40 15 4.40 16 5.27 14 5.27 11 2.70 9 3.17 10 2.70 7 3.17 8
2.40 1 2.03 2 1.68 b 8 2.75 b 9 0.8 b 6 0.9 b 7 3.20 b 5 3.75 b 15 3.82 b 16 3.25 b 13 2.02 bis 14 2.03 15 3.60 16 4.25 14 4.25 11 2.03 9 2.27 10 2.03 7 2.27 8
2.40 1 2.03 2 1.68 b 8 2.75 b 9 0.8 b 6 0.9 b 7 3.20 b 5 3.75 b 15 3.82 b 16 3.25 b 13 2.02 bis 14 2.03 15 3.60 16 4.25 14 4.25 11 2.03 9 2.27 10 2.03 7 2.27 8
3.33 1 2.83 2 2.05 b 8 3.90 b 9 0.93 b 6 1.07 b 7 3.83 b 5 4.17 b 15 4.50 b 16 4.22 b 13 2.52 bis 14 2.83 15 4.52 16 5.50 14 5.50 11 2.83 9 3.20 10 2.83 7 3.20 8

POMPE Q = 16.000 l/h
H = 3.00 - 3.50 m
CALDAIA mq. 23

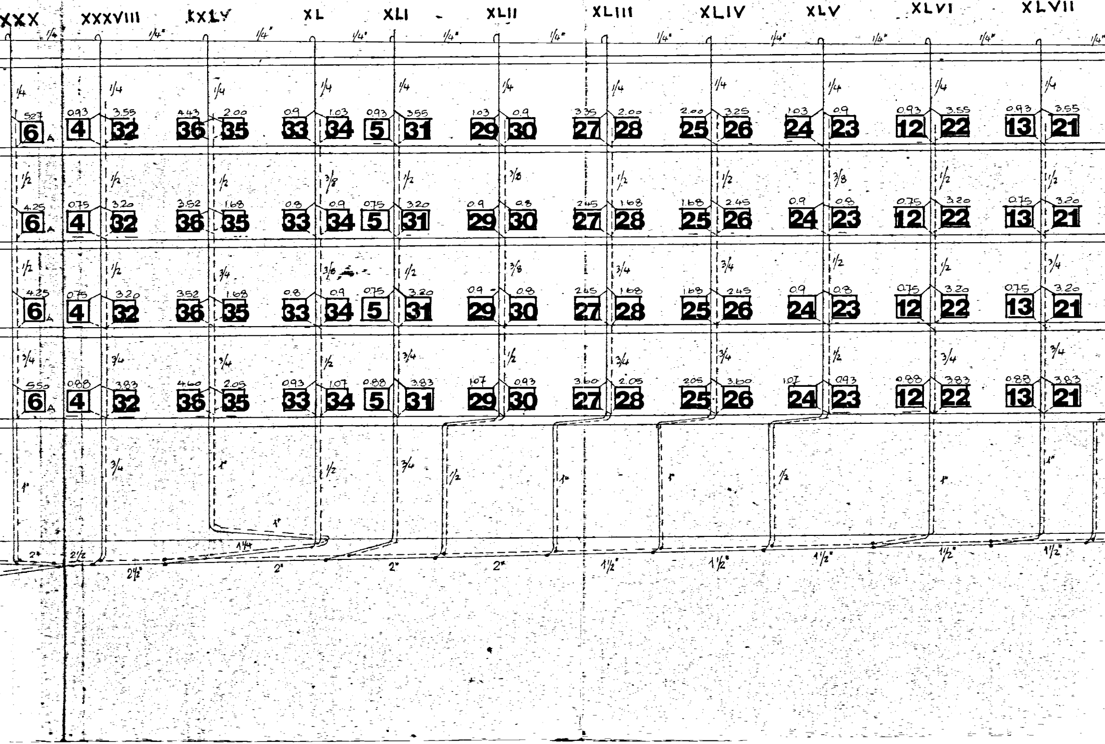
XXX
XXXVIII
XXXIX
XL
XLI
XLII
XLIII
XLIV
XLV
XLVI
XLVII
1/4"
5.27 6 A
0.93 4
3.55 32
4.43 36
2.00 35
0.9 33
1.03 34
0.93 5
3.55 31
1.03 29
0.9 30
3.35 27
2.00 28
2.00 25
3.25 26
1.03 24
0.9 23
0.93 12
3.55 22
0.93 13
3.55 21
1/2
3/8
4.25 6 A
0.75 4
3.20 32
3.52 36
1.68 35
0.8 33
0.9 34
0.75 5
3.20 31
0.9 29
0.8 30
2.45 27
1.68 28
1.68 25
2.45 26
0.9 24
0.8 23
0.75 12
3.20 22
0.75 13
3.20 21
3/4
5.50 6 A
0.88 4
3.83 32
4.60 36
2.05 35
0.93 33
1.07 34
0.88 5
3.83 31
1.07 29
0.93 30
3.60 27
2.05 28
2.05 25
3.60 26
1.07 24
0.93 23
0.88 12
3.83 22
0.88 13
3.83 21
1"
1 1/4
2"
2 1/2
2 1/2"
1 1/2"

XLVIII 1L

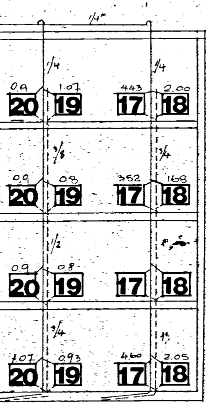

1/4"
1/4
1/4
0.9
20
1.07
19
443
17
2.00
18
3/8
3/4
0.9
20
0.8
19
352
17
168
18
1/2
0.9
20
0.8
19
17
18
3/4
1"
1.07
20
0.93
19
460
17
2.05
18
1"