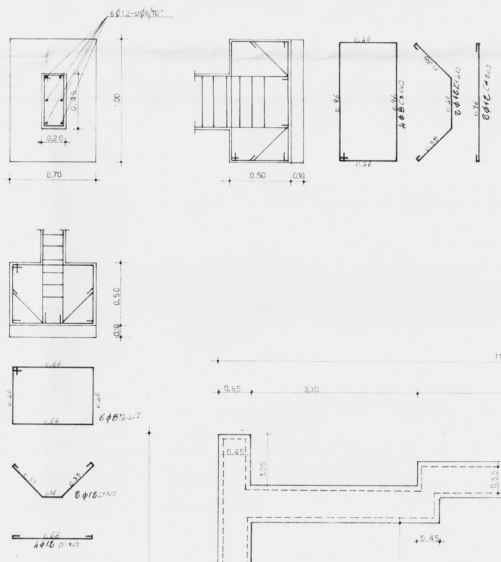

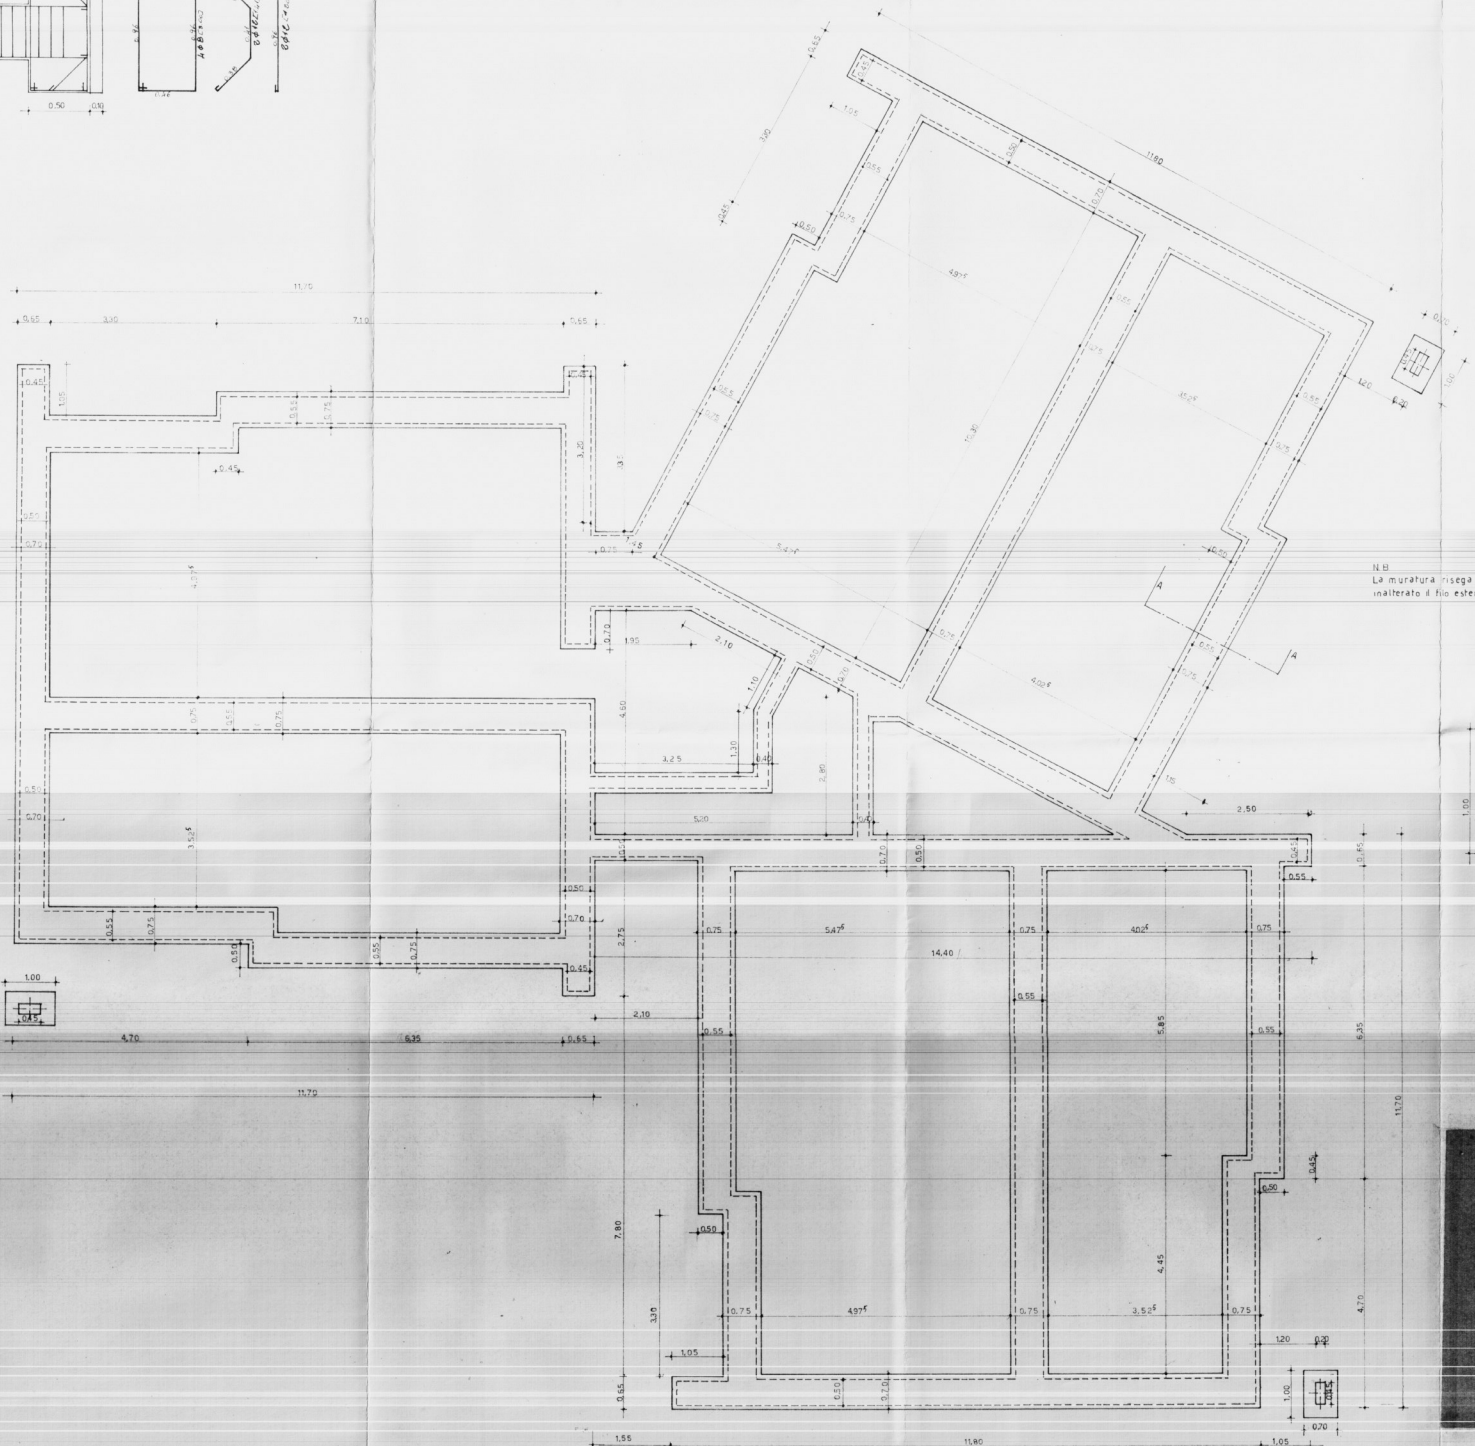

N.B.
La muratura risega mantenendo inalterato il filo esterno.

Sezione A A Rapp. 1:20

Calcestruzzo 3Q 730
Tondini AQ 42
Kg/80 Kg/cmq.

COOPERATIVA "LA PRIMAVERA,,
FASANO DI BRINDISI
IL PRESIDENTE
(Luigi Galeotti)

| GESTIONE LAVORI | TIPO DI FINANZIAMENTO | STAZIONE APPALTANTE |
|---|---|---|
| Lavori in Appalto | Leg. 167 | COOPERATIVA LA PRIMAVERA |

PROGETTO PER LA COSTRUZIONE DI UNA PALAZZINA DI NOVE APPARTAMENTI IN FASANO prov. di Brindisi

DATA | TAV. 1

PIANTA FONDAZIONI
Rapp. 1:50 - 1:20

DISEGNO

Dott. Ing. G. ANGELINI | COLLAUDO | DATA

Dott. Ing. V. MARINELLI ARCHITETTO | IMPIANTI

Dott. Ing. G. MALGARI | STRUTTURE

Dott. Ing. G. ANGELINI

1